


Grundriss Straßenebene

Standortvarianten 1-3

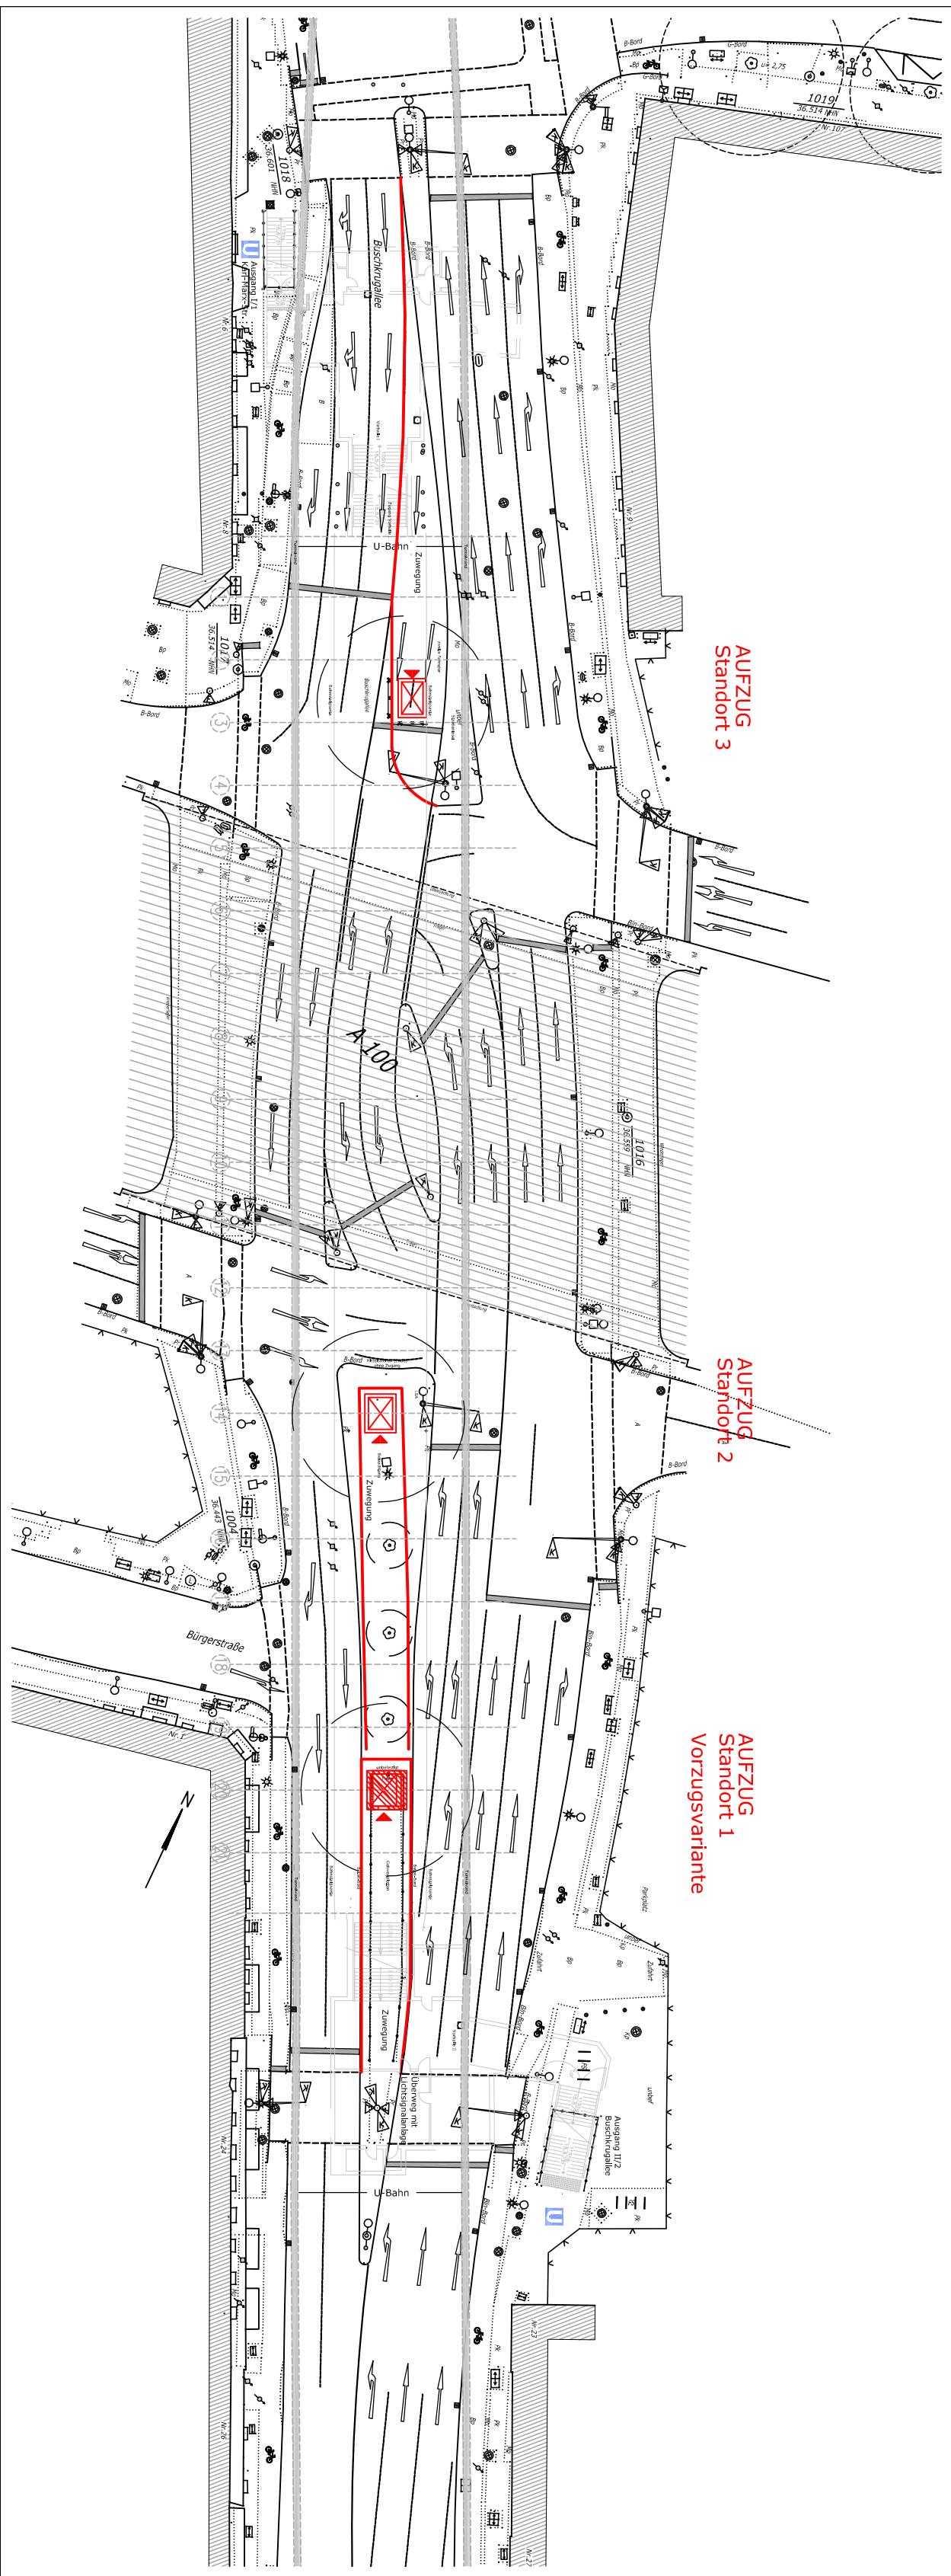

Standort 3



Karl-Marx-Str. Blickrichtung Buschkrugallee



Blickrichtung Mittelstreifen



Zuwegung über Mittelstreifen




Hintergrund Ausgang II/2 mit LSA




Zuwegung über Mittelstreifen




Querschnitt QS3

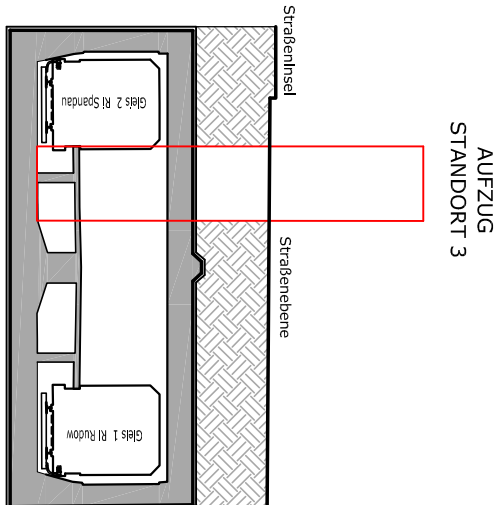


Längsschnitt A-A

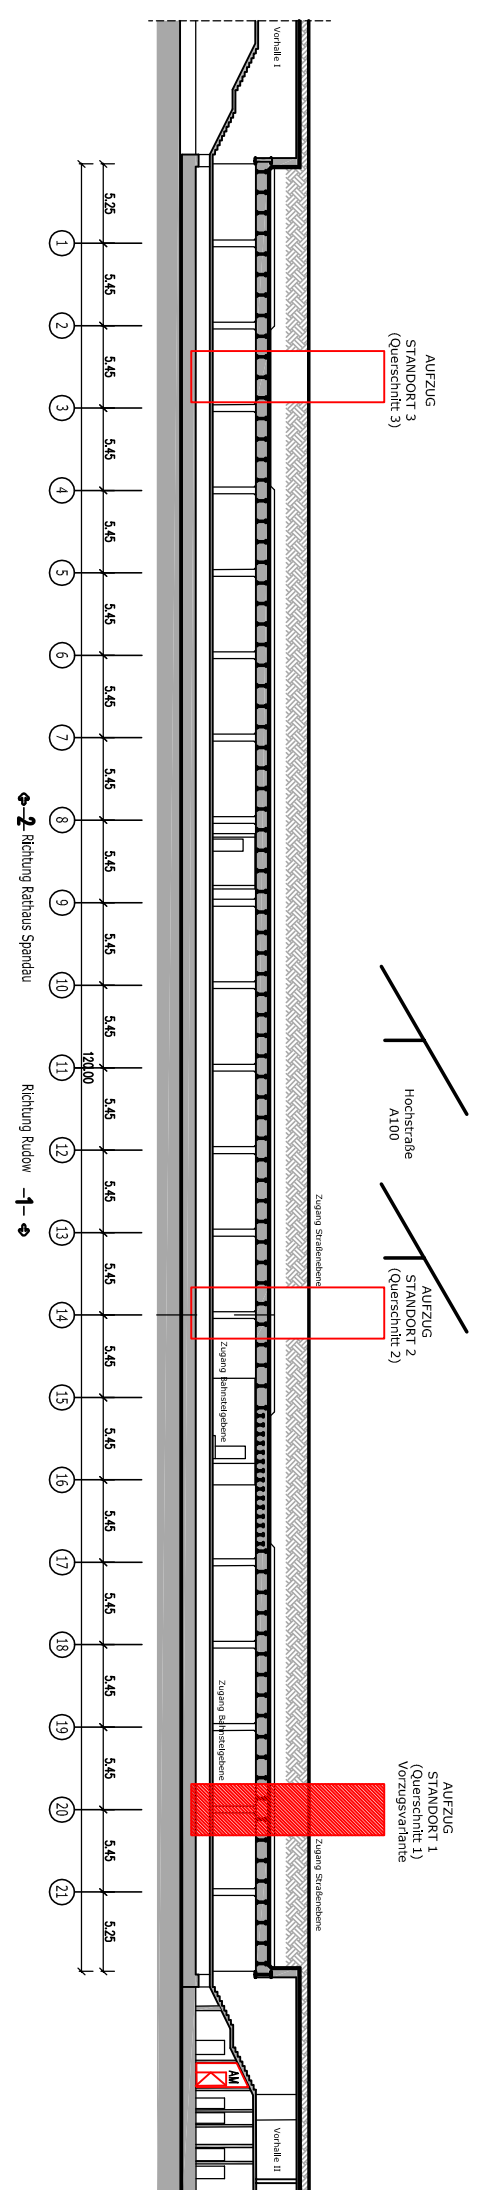


Querschnitt QS2

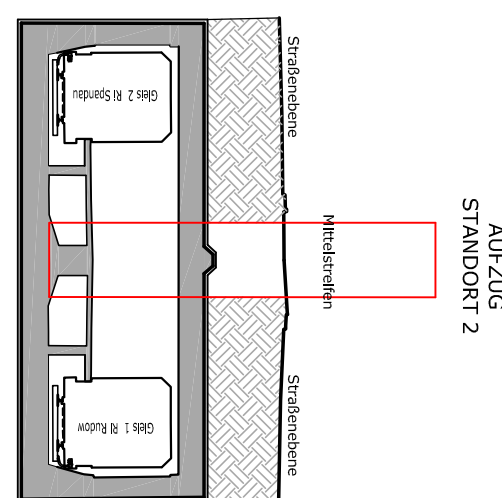


Querschnitt QS1

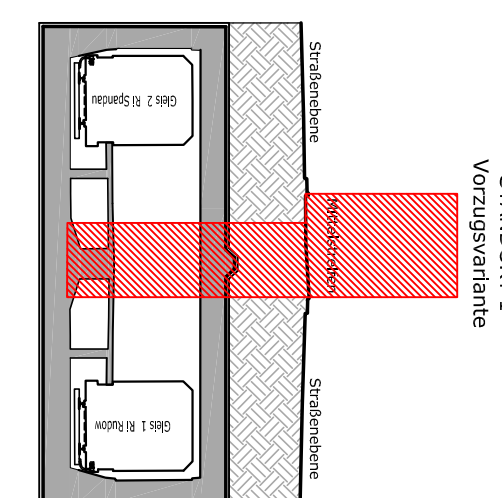

Grundriss Bahnsteig Standortvarianten 1-3

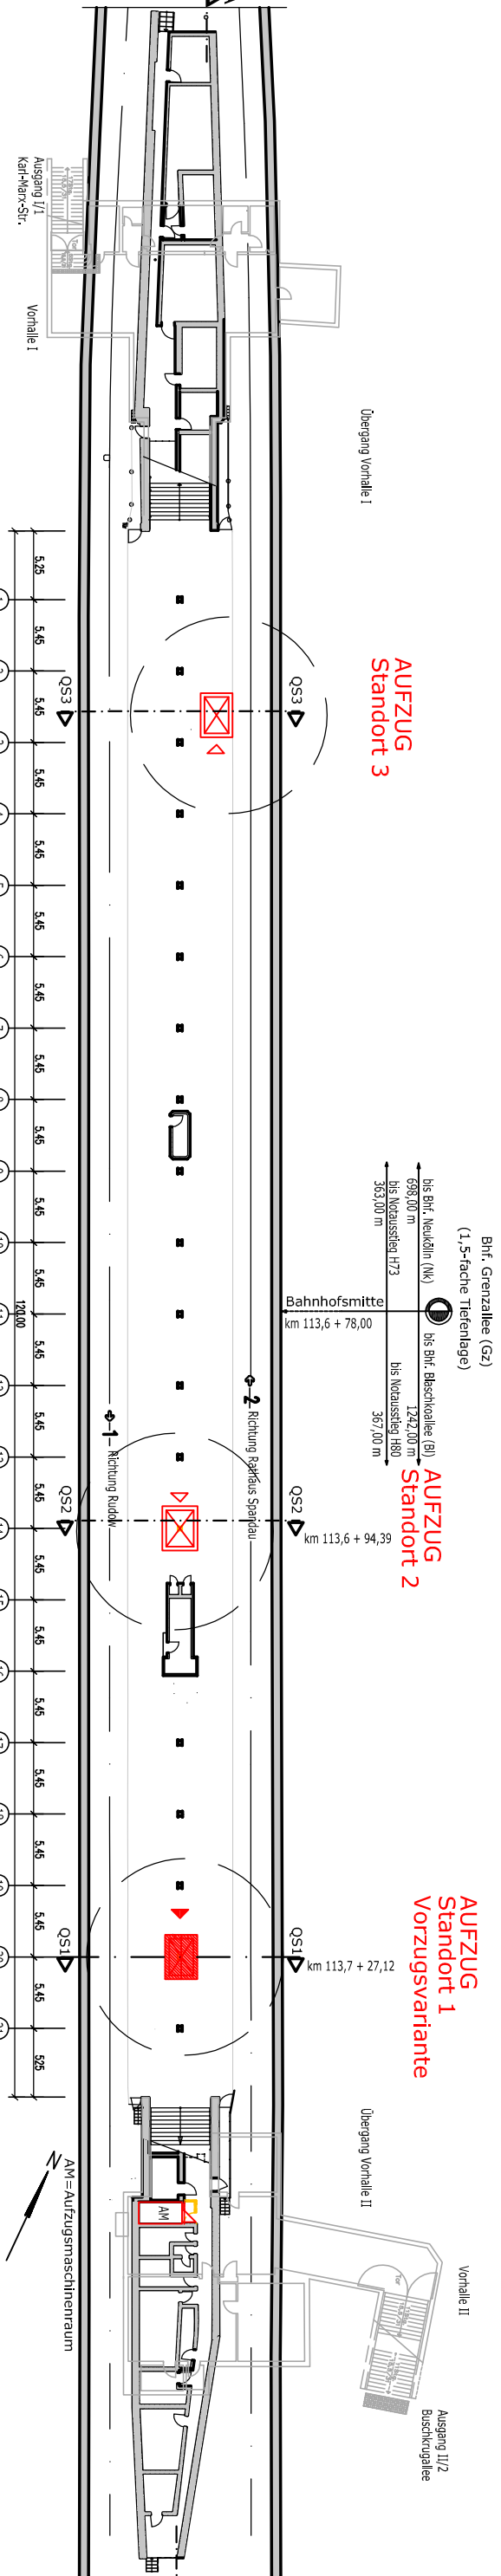

Standort 3

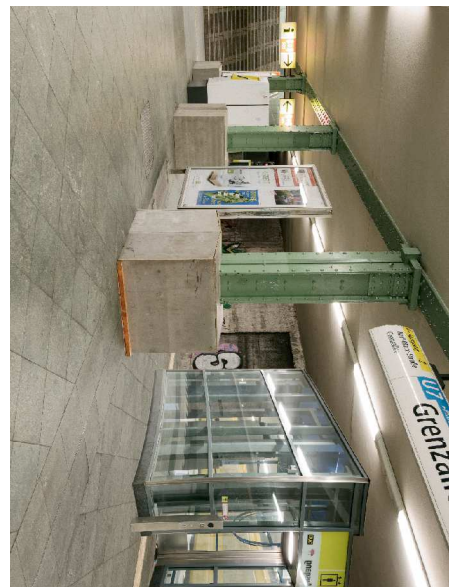

Standort 2



Standort 1

[illegible]

Plansatz


- | Bestand | Neubau | Abbruch / Rückbau |
|---------|--------|-------------------|
|---------|--------|-------------------|

- Gz_PG_001 Standortvarianten

- | | |
|-----------|---|
| Gz_PG_003 | Aufzug - Entwurf |
| Gz_PG_004 | Instandhaltung |
| Gz_PG_005 | Übersicht Leitungsverwaltungen |
| Gz_PG_006 | Übersicht Baustelleneinrichtung /
bauzeitliche Verkehrsführung |

Index	Änderung			Datum	Name
Betrabsteller	Panzerstellungsbeiräte		Zg.-Nr.	Gz_Pg_001	
			Pflichtingenieur		
Fragekategorie					
Erwerbsstunden	Übereinstimmung mit der Ausbildungsplanung geprüft	Übereinstimmung mit der Ausbildungsplanung geprüft	Zur Ausfüllung freigegeben		
Datum	Projektig	Datum	Geplantster	Datum	Projektig
Bauherr	BERLINER VERKEHRSGEMEINSCHAFT (BVG) Anstalt des öffentlichen Rechts Bereich Fahrwege Betriebsische Anlagen				
					
	Die Übereinstimmung der Zeichnung mit der Ausbildung wird bestätigt				
				Tät. den AG	Tät. den AN

Für die Richtigkeit der Planungsunterlagen verantwortlich: Auftragnehmer/Planer/Inhaber HEWA BAUCONZEPTgesellschaft mbH 10115 Berlin - Reinhardtstr. 135 - Tel. 030/596 970 76 Datum: 13.02.2018 Universitäts-Hochschule	bestellt 13.02.2018 SH
gezeichnet 2017 MB geprüft	

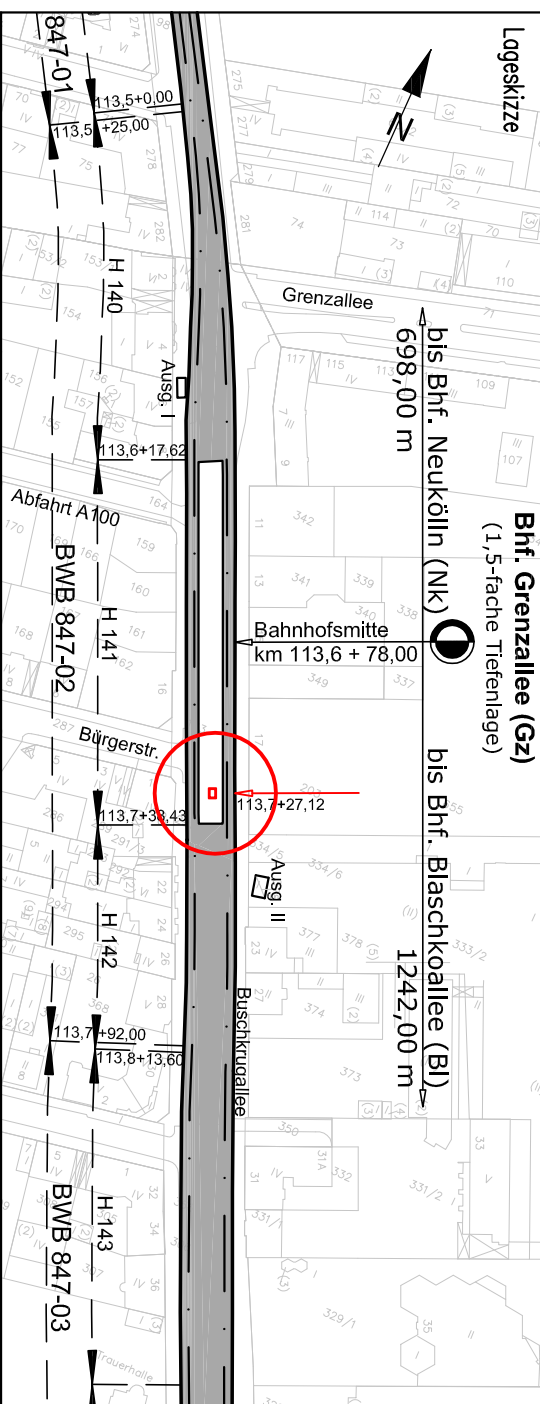

Zg-Nr.	Gz-Nr. 001	Plan genehmigung			
Datenname Gz_MTSchöndorf	Projekt	U-Bf. Grenzallee (Gz)			
Maßstab	1:250, 1:500	Borrtreffer Ausbau – Einbau eines Aufzuges			
Bietgröße	DN A1	Aufzug – Standardvarianten 1-3			
Projekt-Nr.	A27118	Bahnsteig und Stodenebene einschl. Schritte			
Bauwerksb.	Bst-02	Bauwerkstyp.	H141	Bauhof	Grenzallee (Gz)
					U7