Straßenebene - Lageplan

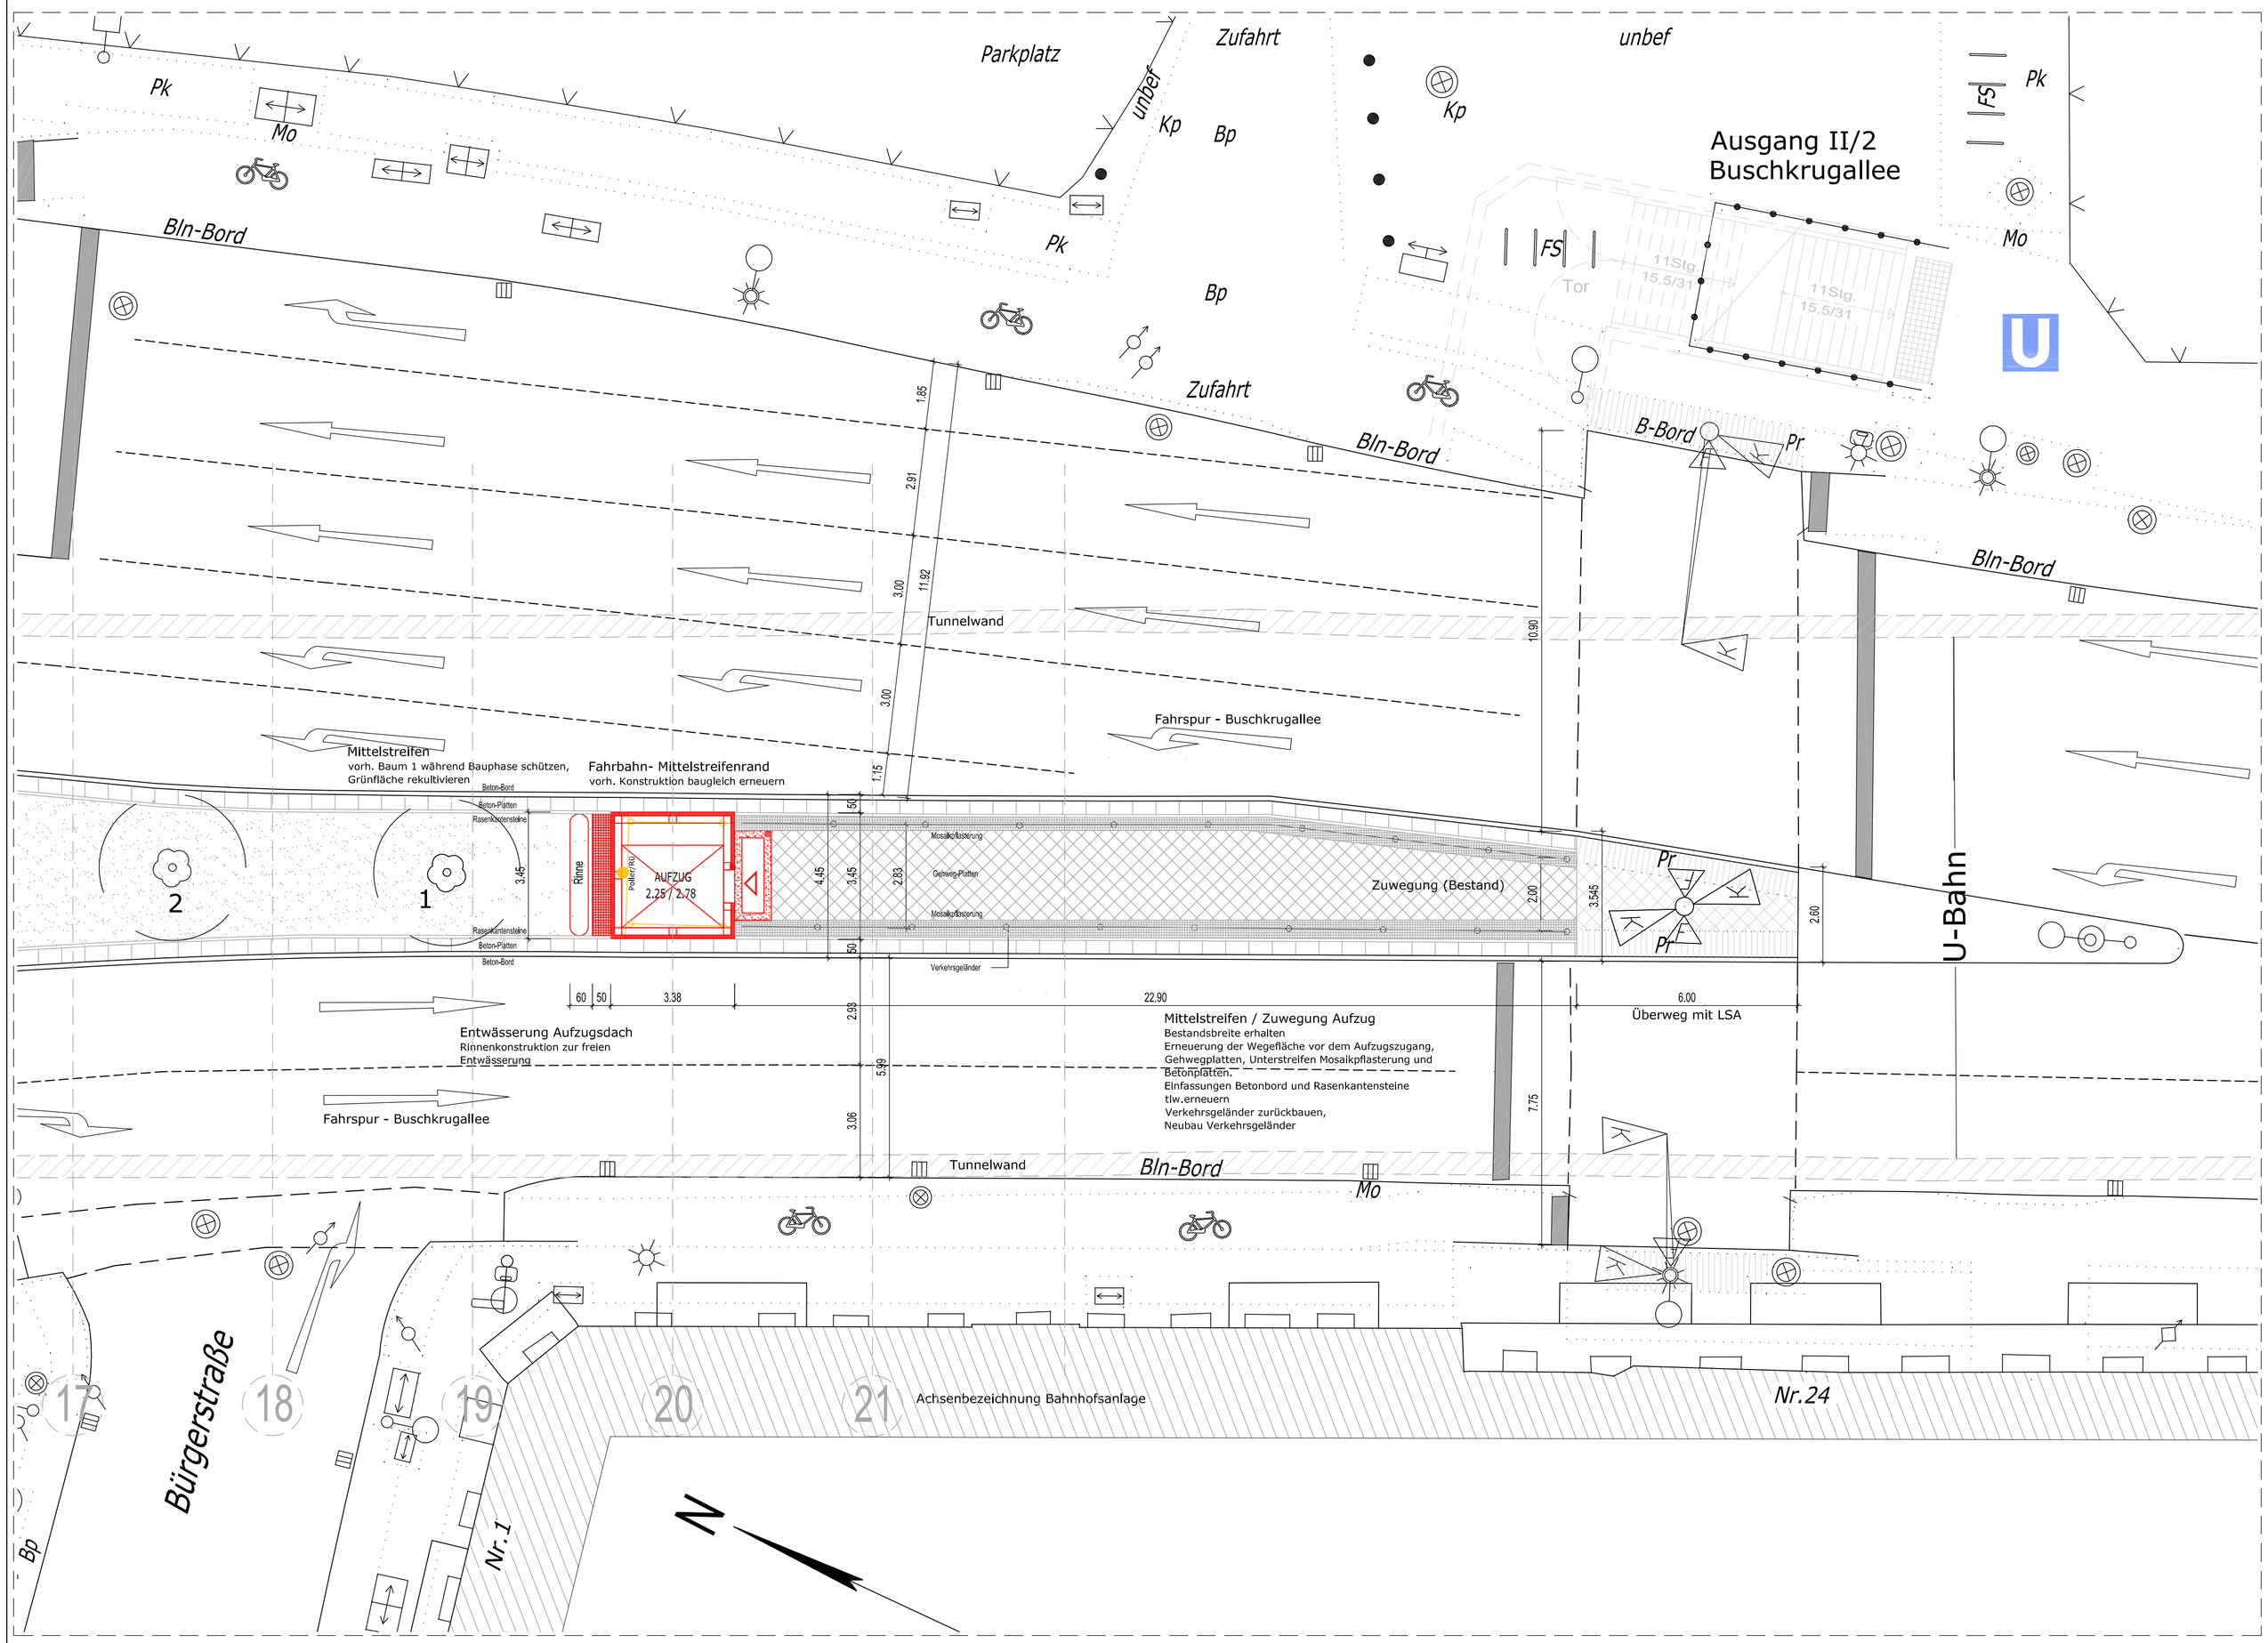

Legende

- Fahrkante (Vignol, bzw Ortec)
- Fahrkante (Rille, bzw. Phoenix)
- Schienenstoß
- Profilwechsel (Schienensystem)
- Schienenschmieranlage (SSA)
- Sensor (SSA)
- Revisionsklappen / Abdeckbleche (SSA)
- Weichenentwässerung elektrischer Weichenantrieb
- Imu Weichenantrieb
- Weichenheizung
- Weichenspernkreis (WSK)
- Weichenempfangsanlage (WEA)
- Ortsbake (OB)
- Lichtsignal An-Abmeldung (LSA)
- Schienen- und Gleisverbinder
- Gleisentwässerung
- Schienenentwässerung
- Schwellenanker
- Zwangshaltesignal
- Haltetafel
- Grenzzeichen
- Leuchtsäule bzw. Einfachhaltestelle
- Ø 0,35 Stahlbetonmast
- Ø 0,35 Stahlrohrmast
- 0,45* 0,45 Stahlgittermast
- 0,30* 0,30 Stahlprofilmast
- Gleisanschlusskasten (GAK)
- AS Anforderungsschalter im Fahrleitungs- und LSA-Masten

- Verkehrsschild
- Werbetafel/-vitrine
- Briefkasten
- Litfaßsäule
- Uhr
- Straßennamen-/ Hinweisschild
- Papierkorb
- Sitzbank
- Fahrradständer
- Zaun
- Schutzgitter
- Mast (keine Fahrleitung)
- Poller
- Laterne
- Telefonzelle
- Kfz-Signalgeber
- Straßenbahn-Signalgeber
- Fußgänger-Signalgeber
- Radfahrer-Signalgeber
- Weichen-Signalgeber
- LSA-Steuerung
- Schaltkasten (OVK)
- Kabelschacht

- Ø 0,68 Schacht (rund)
- 0,70* 0,70 Schacht (eckig)
- Ablauf (Gully)-frei-
- Ablauf (Gully)
- unter Bord-
- Oberflurhydrant
- Unterflurhydrant
- Wasserschieber
- Gasschieber
- u= 1,20 Laubbaum (Krone maßstäblich)
- u= 1,20 Nadelbaum (Krone maßstäblich)
- u= 1,20 Baumstumpf
- Überdach Wartehallen
- Treppe
- PP 12345-12345 H= 12,345 NHN Lagefestpunkt
- Grenzpunkt
- HB 1234 12,345 NHN Höhenfestpunkt

Befestigungsart Abkürzung

Asphalt	A
Beton	B
Platte-Beton	PB
Platte-Granit	PG
Platte-Kunststein	PK
Platte-Großverbund	PGv
Gleistragplatte	GTP
Groß-Pflaster	GP
Klein-Pflaster	KP
Mansfelder-Pflaster	MP
Beton-(verbund)Pflaster	BP
Hart-Beton-Pflaster	HBP
Mosaikpflaster	Mo
Platte-Rille	PR
Sand	S
Schlacke	Sl
Splitt	Sp
Schotter	So
Rasen	Ras

Bordarten	Abkürzung
Berliner-Bord	Bln-Bord
Bitumen-Bord	Bit-Bord
Beton-Bord	B-Bord
Granit-Bord	G-Bord
Rasenkantenstein	Ras-Bord

Bestand

Neubau

Abbruch / Rückbau

Plansatz

Gz_PG_001 Standortvarianten

Gz_PG_002 Lageplan

Gz_PG_003 Aufzug - Entwurf

Gz_PG_004 Instandhaltung

Gz_PG_005 Übersicht Leitungsverwaltungen

Gz_PG_006 Übersicht Baustelleneinrichtung / bauzeitliche Verkehrsführung

Index	Änderung	Datum	Name

Betriebsleiter	Planfeststellungsbehörde	Zg.-Nr. Gz_PG_002
		Prüfingenieur

Freigabevermerke	Übereinstimmung mit der Ausführungsplanung geprüft	Übereinstimmung mit der Ausführungsplanung geprüft	Zur Ausführung freigegeben
Einverstanden			
Datum Projektltg.	Datum Objektplaner	Datum Tragwerksplaner	Datum Projektltg.

Bauherr

BERLINER VERKEHRSBETRIEBE (BVG)

Anstalt des öffentlichen Rechts
Bereich Fahrwege
Bautechnische Anlagen

Die Übereinstimmung der Zeichnung mit der Ausführung wird bestätigt.

Für den AG

Für den AN

Für die Richtigkeit der Planungsunterlagen verantwortlich:
Auftragnehmer/Planverfasser

HEWA BAUCONZEPTgesellschaft mbH
10315 Berlin - Rhinstraße 135 - Tel.: 030/568 970 78

Datum: 13.02.2018 Unterschrift: Höckstädt

bearbeitet	13.02.2018	SH
gezeichnet	2017	KB
geprüft		

Lageskizze

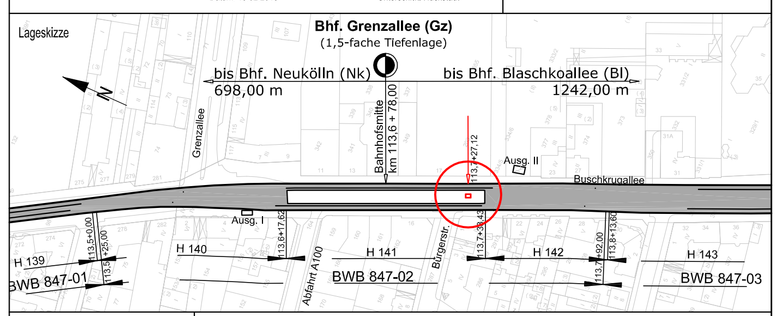

Zg.-Nr.	Gz_PG_002	Planungsphase	Plangenehmigung
Dateiname	Gz_PG_002 Lagepl.dwg	Projekt	U-Bhf. Grenzallee Barrierefreier Ausbau - Einbau eines Aufzuges
Maßstab	1:100	Bauteil	Straßenebene Lageplan
Blattgröße	DIN A1		
Projekt-Nr.	A27118		
Bauwerksb.	847-02	Bauwerksnr. H141	Bahnhof Grenzallee (Gz) Linie U7

Meßstrecke 100mm