


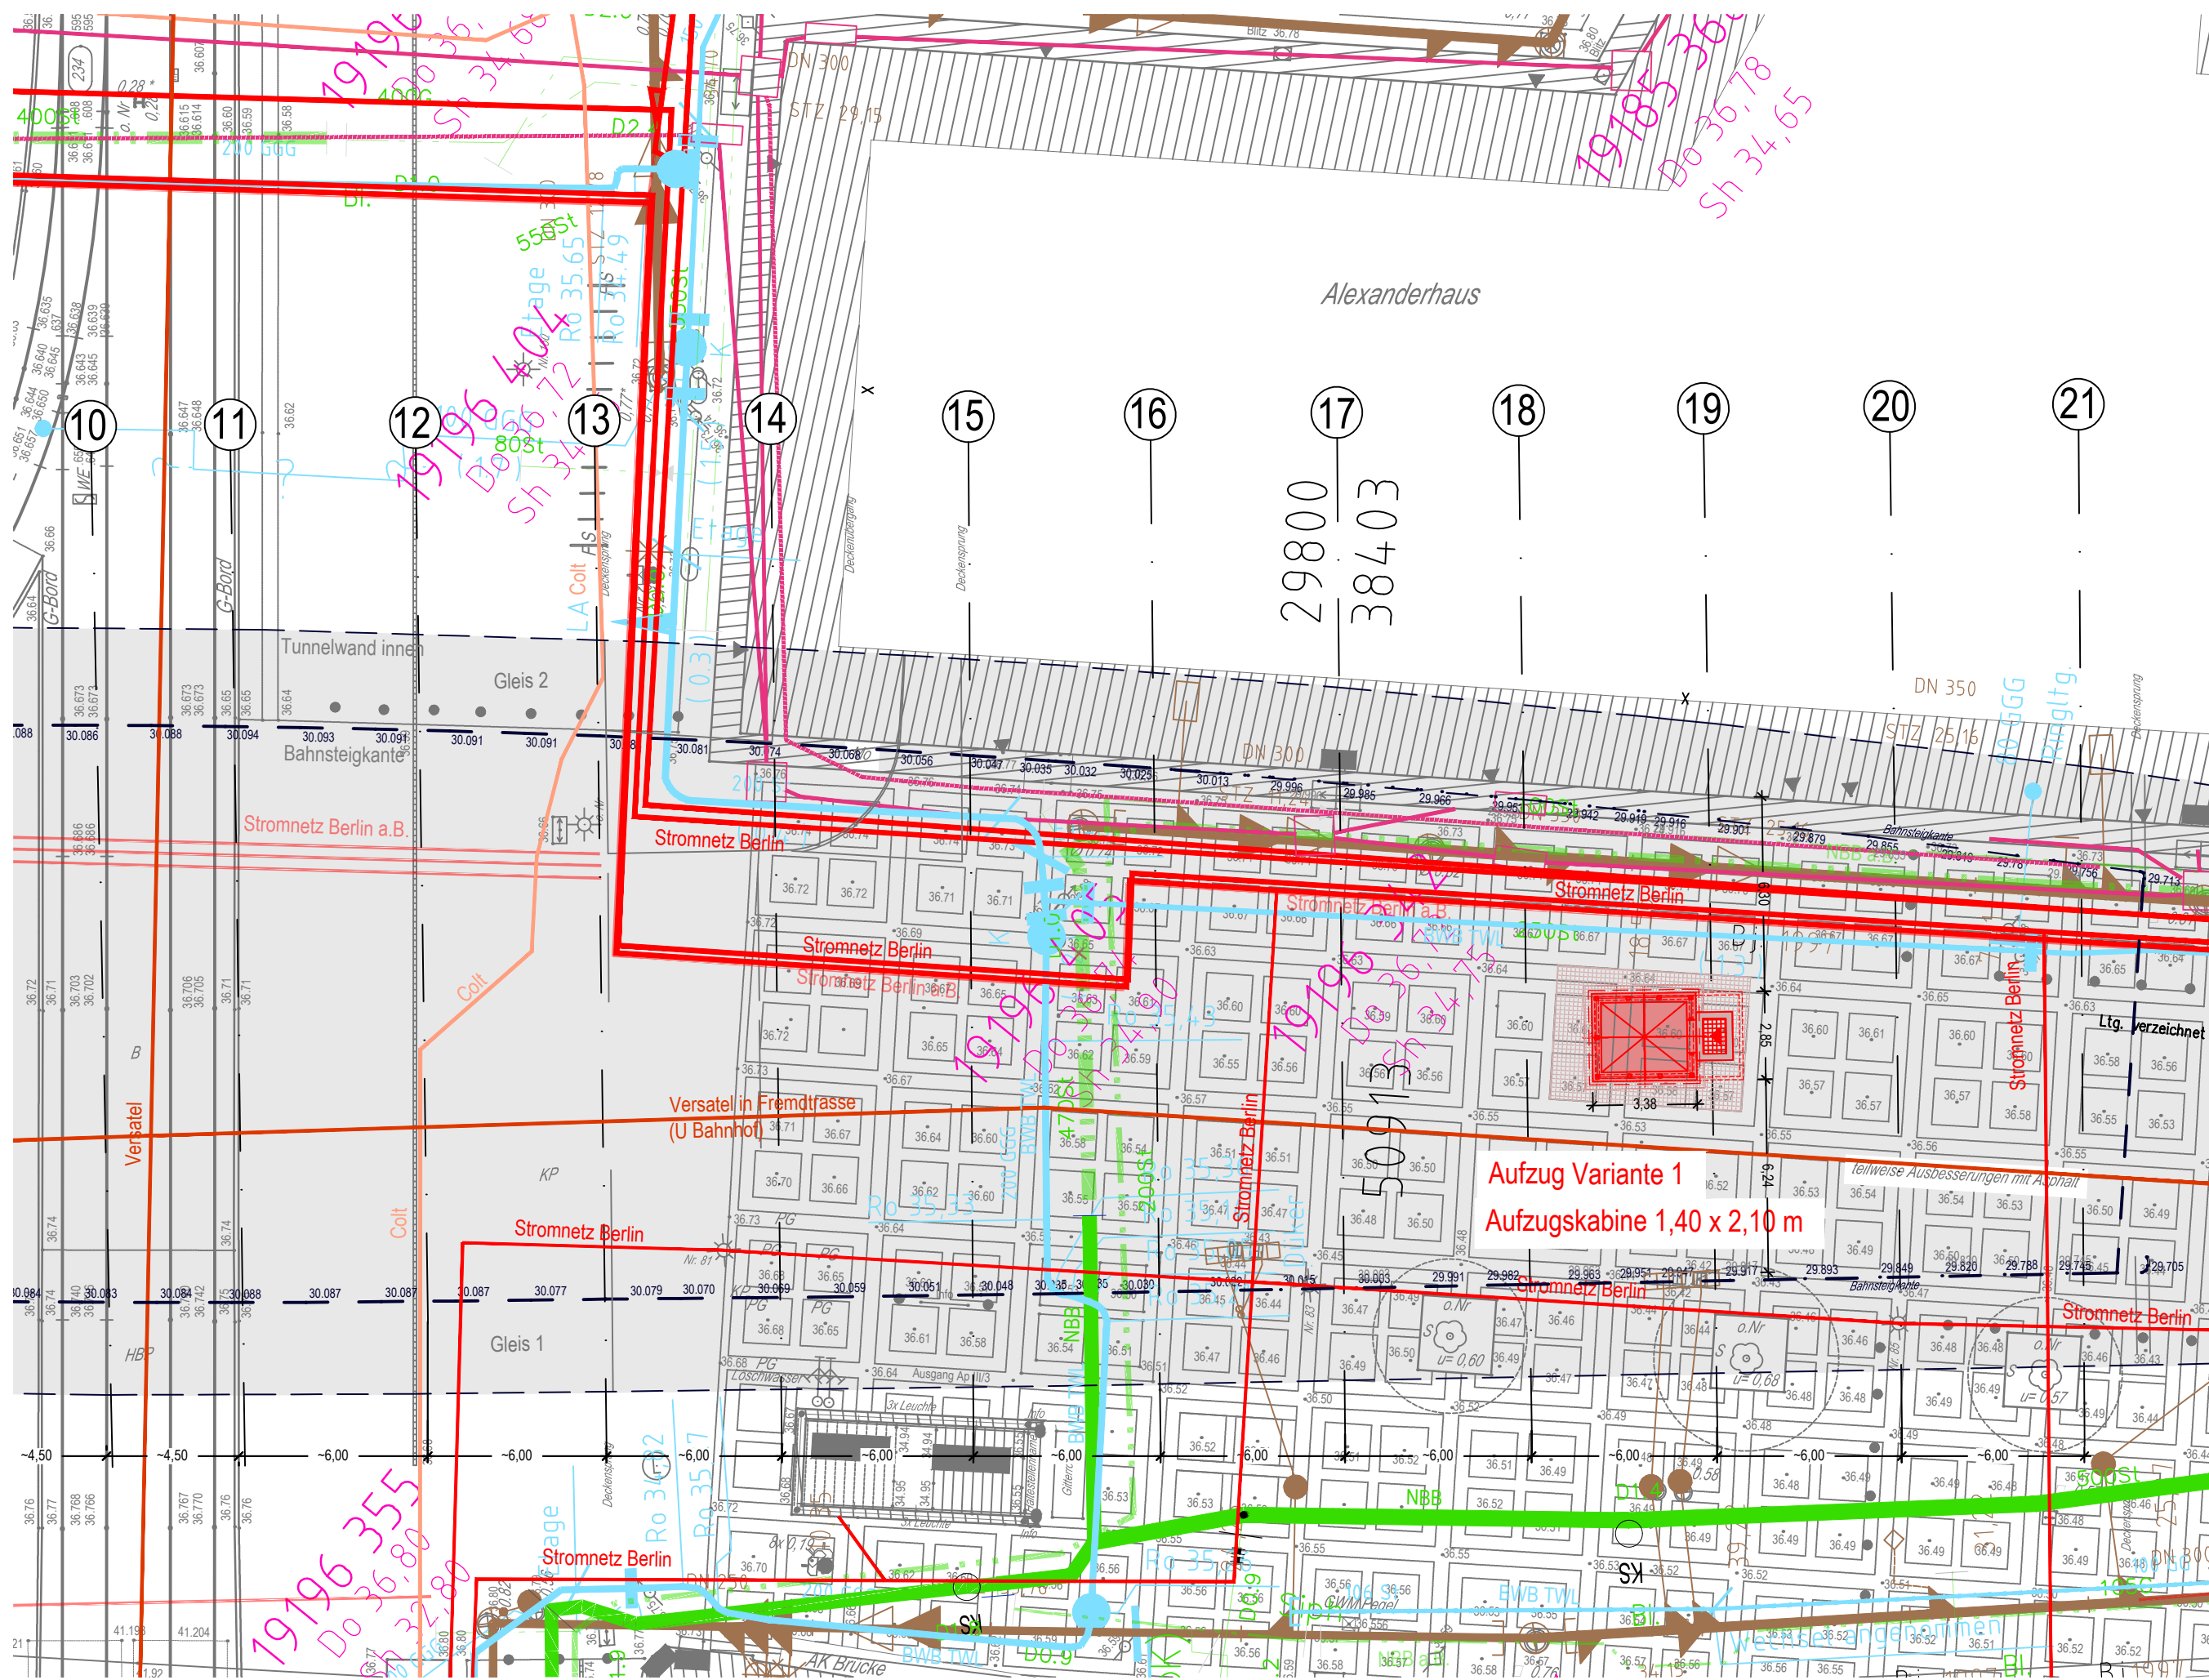

Grundriss Straßenebene Standortvariante 1 (M 1:200)

Legende:

- Aufzug
- Tunnel U-Bahn Bestand
- Abbruch, Rückbau
- Trinkwasserleitung BWB
- Trinkwasserleitung BWB a.B.
- Mischwasserkanal BWB
- Mischwasserkanal BWB a.B.
- Straßenablauf
- Gasleitungen NBB/Gasag
- Gasleitungen NBB/Gasag Ausserbetrieb
- Kabeltrassen Stromversorgung Stromnetz Berlin
- Kabeltrassen Stromversorgung Stromnetz Berlin a.B
- Kabeltrassen Telekom/Vodafone KD
- Kabeltrassen Vodafone KD
- Kabeltrassen Versatel in Fremdtrasse
- Kabeltrassen Colt

Vermessungsgrundlage der Einmessung Straßenebene:
Bestandsplan Straßenebene, Ersterstellung 10/2016,
Vermessung Liedtke Wilhelm (Soldner Netz 88,
DHHN 82 NHN-System).
Achtung: Die Darstellungen der Vermessungsgrundlage
wurden reduziert; verbindlich ist ausschließlich
die Original - Vermessungsgrundlage.

--	--	