



Schnitt C - C Sonntagstraße

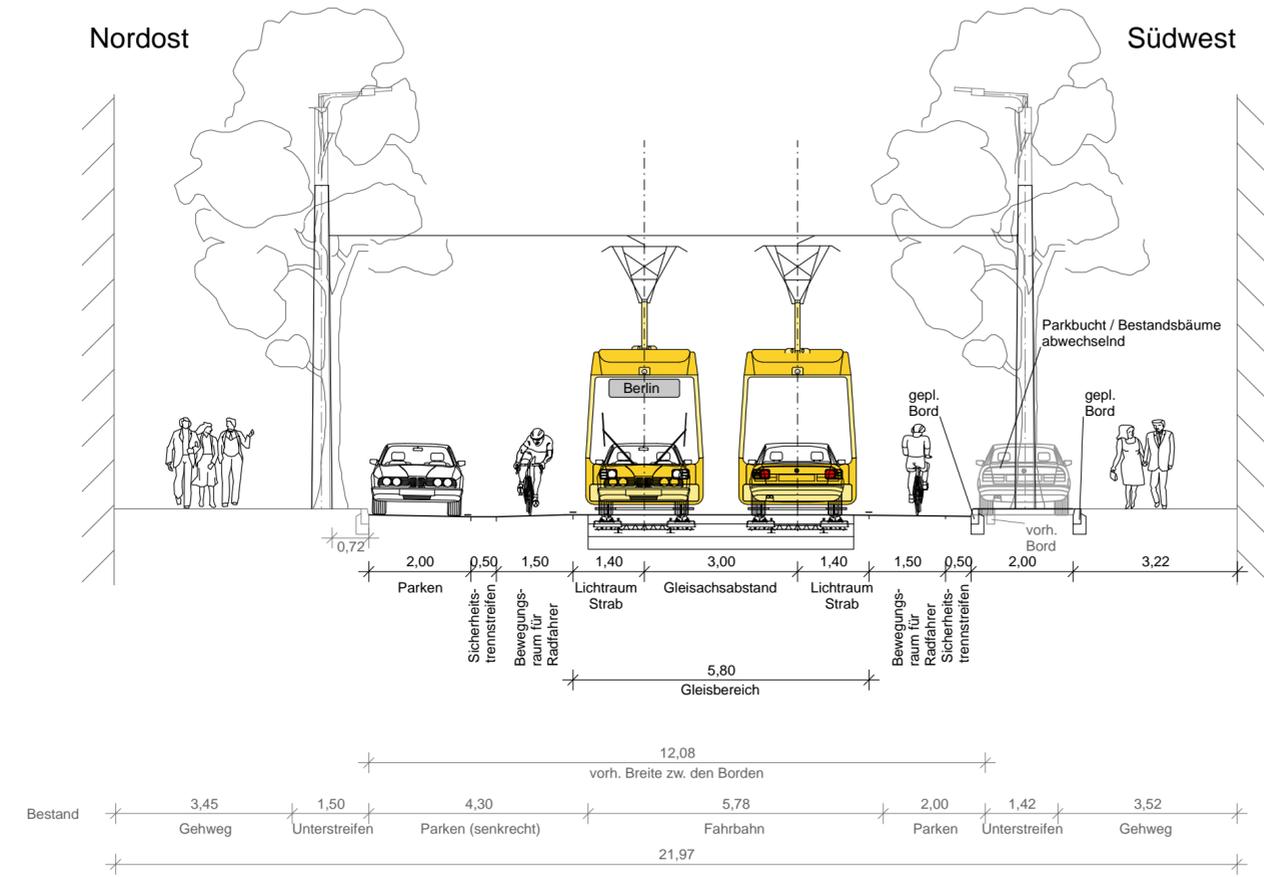

Schnitt D - D Sonntagstraße

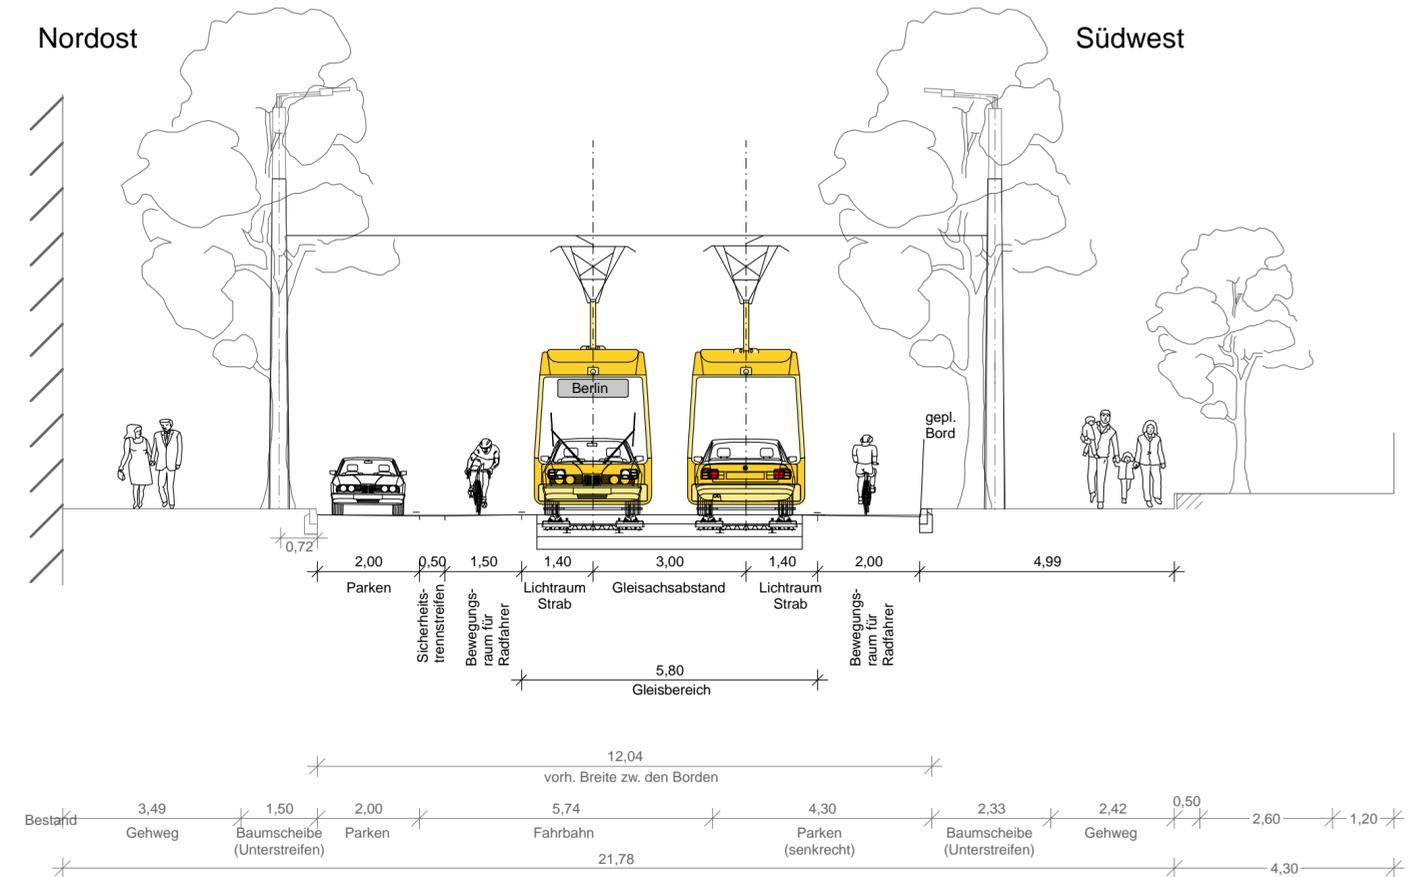

Nummer	Datum	Bearbeiter	Änderung	Geprüft	Datum
Ortsbezeichnung Berlin Friedrichshain-Kreuzberg/Lichtenberg					
Bauteil Straßenbahn - Neubaustrecke Ostkreuz von der Boxhagener Straße bis zur Karlsruher Straße					
Straßenquerschnitt - Sonntagstraße					
Geprüft: BF-BS3		Bearbeitet: 10.11.2017 Hi/En		Gezeichnet: 10.11.2017 Ko	
Freigegeben: Der Betriebsleiter Straßenbahn		BF-BS3 Bauherr Infrastruktur		VCDB VerkehrsConsult Dresden-Berlin GmbH Könneritzstraße 31 01067 Dresden Tel. (0351) 48 2 31 00 Fax (0351) 48 2 31 09	
Datum:		Datum:		Leistungsphase HOAI 1 2 3 4 5 Planfeststellung Vorläufige Zeichnungsnummer: 3.1 / 2	
BVG BERLINER VERKEHRSBETRIEBE (BVG) Bereich Infrastruktur Bautechnische Anlagen Straßenbahn		Maßstab: 1:100		5607063020000 Meßstrecke 100mm	