


Schnitt H - H Marktstraße
Haltestellen in Seitenlage

Nord

Süd

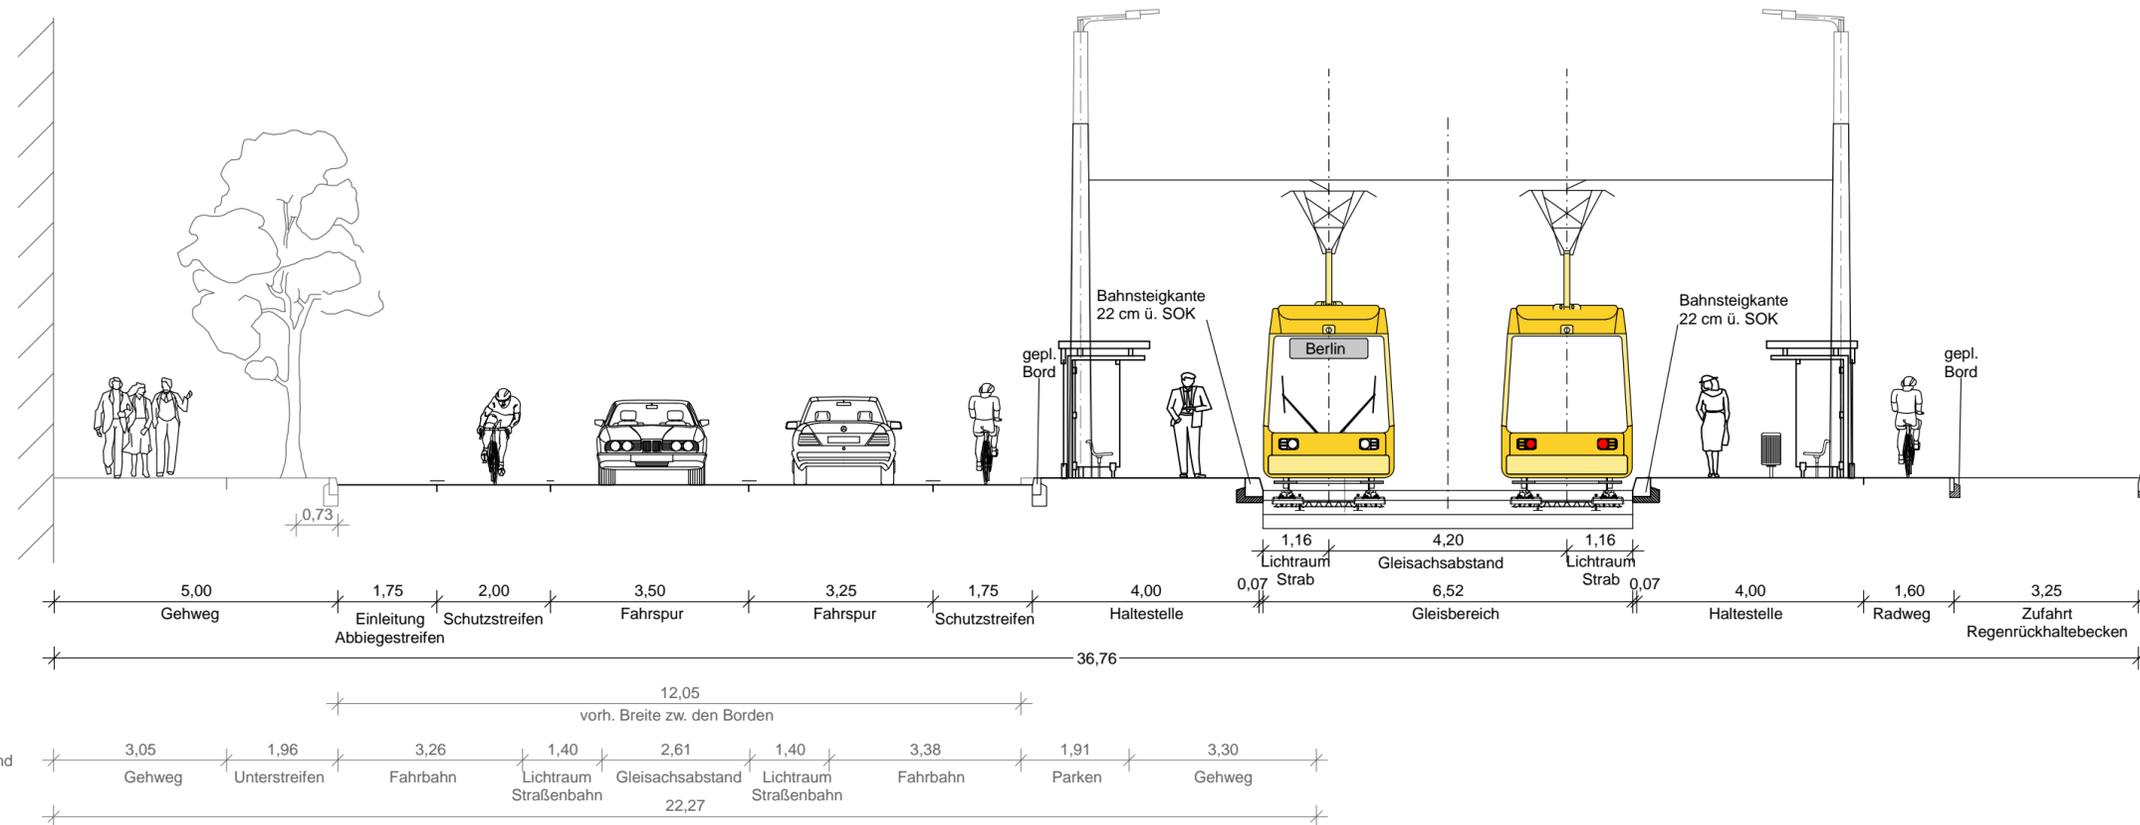

Nummer	Datum	Bearbeiter	Änderung	Geprüft	Datum

Ortsbezeichnung **Berlin Friedrichshain-Kreuzberg/Lichtenberg**

Bauteil **Straßenbahn - Neubaustrecke Ostkreuz**
von der Boxhagener Straße bis zur Karlshorster Straße

Straßenquerschnitt - Marktstraße

Geprüft:	BF-BS3	Bearbeitet:	10.11.2017 Hi/En	Gezeichnet:	10.11.2017 Ko
Freigegeben:	BF-BS3			Könnertstraße 31 01067 Dresden Tel. (0351) 48 2 31 00 Fax (0351) 48 2 31 09	
Der Betriebsleiter Straßenbahn	Bauherr Infrastruktur	Leistungsphase HOAI 1 2 3 4 5			
Datum:		Planfeststellung			
BERLINER VERKEHRSBETRIEBE (BVG) Bereich Infrastruktur Bautechnische Anlagen Straßenbahn		Vorläufige Zeichnungsnummer:		3.1 / 4	
Maßstab: 1:100		5607063040000			

