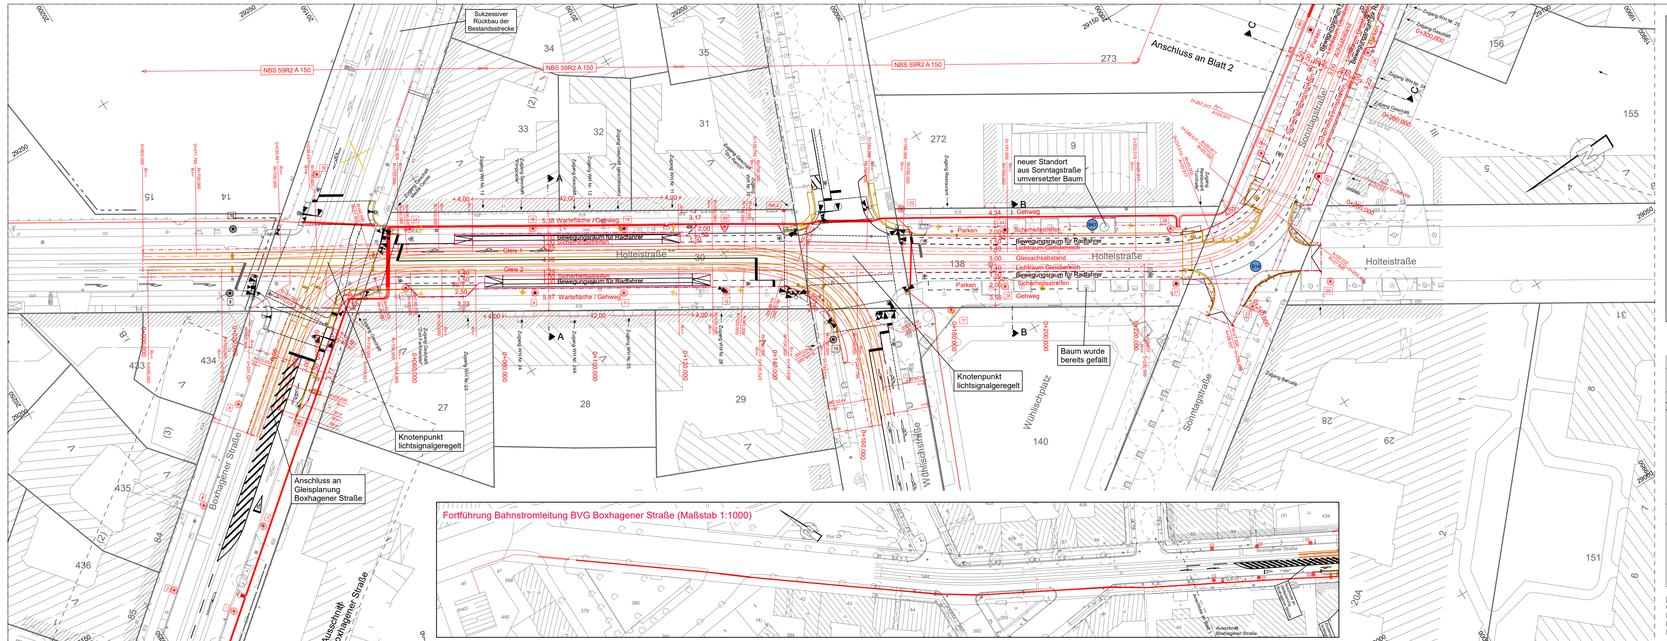

Legende:

- Planfeststellung
- sonstige Planungen
- Bestand
- Planfeststellungsgrenze
- Grundstücksgrenzen Bezirksgrenzen / Flurgrenzen
- Rückbau
- NBS 59R2 A 150 — Neues Berliner Straßenbahngleis: 59R2 auf Zweiblockschwellen verspannt im 150 cm Abstand, Asphalt
- Bahnstromtrasse
- Deckblatt / Überarbeitung Planfeststellung
- B14 — Blaueintragung laut Änderungsliste

	Plan-feststellung	sonst. Planung	Bestand
Oberleitungsmast/ Wandanker			
Nummerierung Oberleitungsmast	22	22	
LSA-Mast mit Signalgebern			
ÖB-Mast			

Legende Bestand

Fahrkarte (Vgrid, bzw Orbis)
Fahrkarte (Vgrid, bzw. Phoenix)
Schienenstoß
Prüfbereich (Schienensystem)
Schienenüberwachungs- (SÜA), Sensor (SSA), Achszählpunkt / Achsbleibende (SÜA)
Weichenentriegelung, Weichenüberwachung, Gleis etc. Weichenantrieb
inkl. Weichenheizung
Weichenheizung
Weichensignalschutz (WSK)
Weichenspitzensignal (WEA)
Ortstaste (OB)
Lichtsignal Nr.-Abmeldung (LSA)
Schienen- und Gleiswechsler
Schienenverbinder
Schienenersatzsteuerung
Schwellenanker
Zwangsführungsgrat Hakenkatz
Gewindeschienenbolzen
Leuchtstoffröhre 50W, Einfachschaltstelle
Stahlbetonmast
Stahlrohrmast
Stahlgittermast
Stahlprofilmast
Erdung
Anforderungsschalter an Fahrbahnübergang- und LSA-Masten
Verkehrsschild
Werbefläch-vitrine
Briefkasten
Litfaßsäule
Uhr
Straßenname-/ Hinweisschild
Papierkorb
Stolzrank
Fahrradständer
Zaun
Schutzgitter
Mast (keine Fahrleitung)
Poller
Laterne
Telefonzelle
Kfz-Signalgeber
Straßenbahn-Signalgeber
Fußgänger-Signalgeber
Radfahrer-Signalgeber
Weichen-Signalgeber
LSA-Steuerung
Schaltkasten (OVK)
Kabelschacht
Schacht (rund)
Schacht (eckig)
Abdeckung (Gully) hier: vorher Bord- / Oberflurhydrant
Abdeckung (Gully) hier: nachher Bord- / Oberflurhydrant
Unterflurhydrant
Wasserschieber
Gasschieber
Leuchtbaum (Krone mattiert/klar)
Natriumbaum (Krone mattiert/klar)
Baumstumpf
Überdach Wartehallen
Treppe
Aufzugsanlage
MPAP-Aufnahmepunkt (BVG/ANN)
Lagerkoppunkt (Stadt)
Grenzpunkt
Höhenfestpunkt
Sicherungspunkt
Gleisbezugspunkt
Befestigungsart: Abkürzung
Asphalt: A
Beton: B
Platte-Beton: PB
Platte-Granit: PG
Platte-Kunststein: PK
Platte-Großverbund: PGv
Platte-Sonstige: PS
Groß-Pflaster: GP
Klein-Pflaster: KP
Mandrillen-Pflaster: MP
Beton-Leerfuge/Plaster: BP
Mosaikpflaster: MoP
Mosaikpflaster: Mo
Platte-Rille: PR
Sand: S
Schlacke: Sl
Schotter: Sr
Schotter: Sc
Rasen: Ras
Bordkanten: Abkürzung
Bordkanten-Bord: Bk-Bord
Bitumen-Bord: Bb-Bord
Beton-Bord: B-Bord
Granit-Bord: G-Bord
Rasenkantenstein: Ras-Bord
Winkelbord: 500mm hoch: GBL 550
650mm hoch: GBL 650
500 mm hoch gem. DIN 483: GBL 650B

Hinweise zu den Urheberrechten:

Geobasisdaten: Berliner Verkehrsbetriebe (BVG), Stand 01.09.2008, Ergänzungen Stand 01.09.2016
Fachdaten: DB ProjektBau GmbH, Stand 15.11.2016
Kataster: ALK Berlin, Stand 31.03.2015
Höhenbezug: Deutsches Haupthöhennetz 1992 (DHHN92)

Nummer	Datum	Bearbeiter	Änderung	Geprüft	Datum
B41	28.02.19	Hi	Umpflanzung Baum aus Sonntagstraße		
B14	28.02.19	Hi	Einordnung Gehwegüberfahrten		

Ortsbezeichnung: Berlin Friedrichshain-Kreuzberg/Lichtenberg

Bauteil: Straßenbahn - Neubaustrecke Ostkreuz

von der Boxhagener Straße bis zur Karlshorster Straße

Lageplan 1 - Holteistraße

Geprüft: BF-IBS3

Freigegeben: Der Betriebsleiter Straßenbahn — BF-IBS3 Bauherr Infrastruktur

Datum: Datum:

Bearbeitet: 10.11.2017 Hüßn — Gezeichnet: 10.11.2017 Ko

VCDB VerkehrsConsult Dresden-Berlin GmbH, Könneritzstraße 31, 01067 Dresden, Tel. (0351) 49 2 31 00, Fax (0351) 49 2 31 09

Leistungsphase: HOAI 1 2 3 4 5

Planfeststellung

BVG BERLINER VERKEHRSBETRIEBE (BVG), Bereich Infrastruktur, Bautechnische Anlagen Straßenbahn

Vorläufige Zeichnungsnummer: 1 / 1

Maßstab: 1:500

Bereich	Netz	Anlage	Art	Laufende Nr.
5	60	73	10	000

Meßstrecke 100mm

81628600 Ostkreuz_PFU/U3_Lageplan-1_Holteistraße PLT/29.07.20