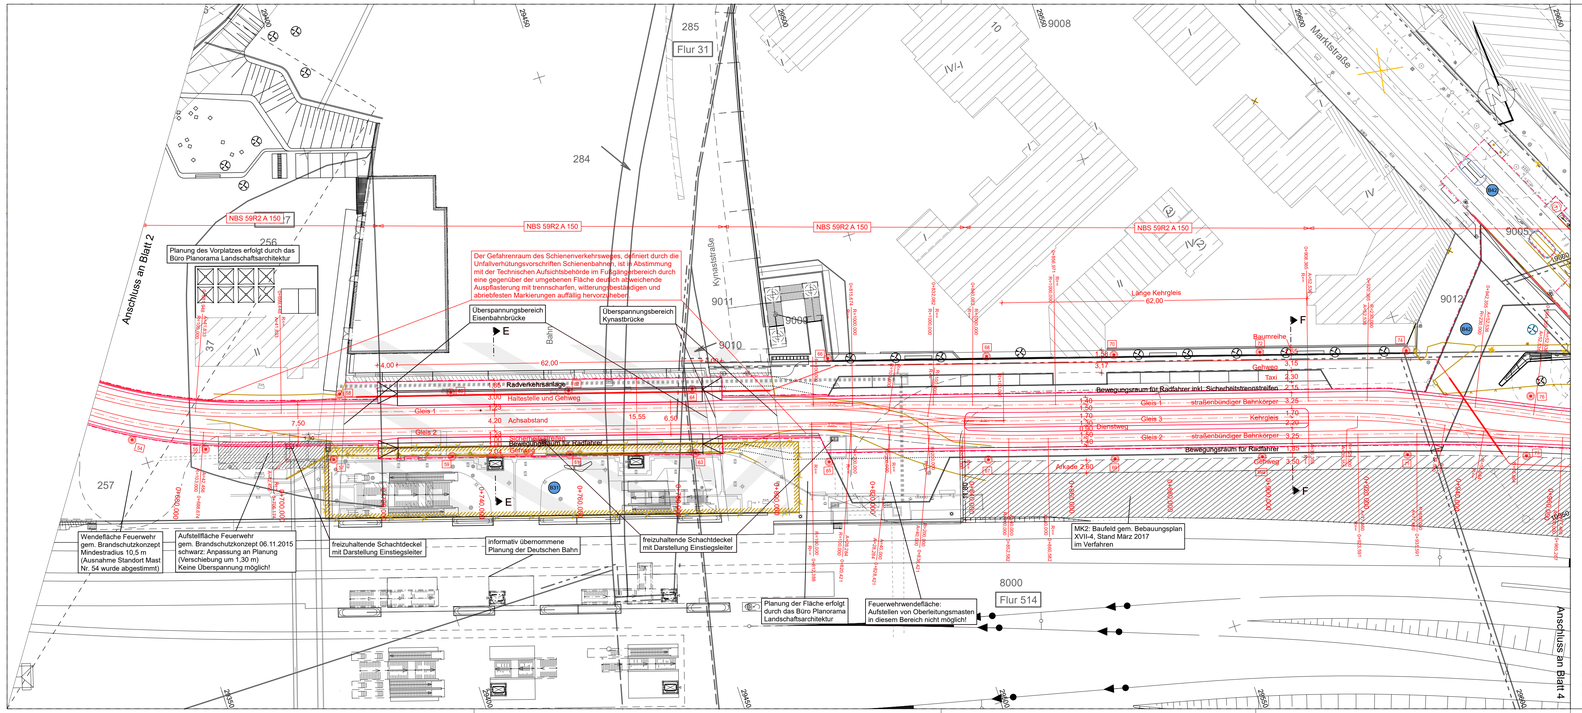


## Legende:

- Planfeststellung
- sonstige Planungen
- Bestand
- Planfeststellungsgrenze
- Grundstücksgrenzen Bezirksgrenzen / Flurgrenzen
- Rückbau
- NBS 59R2 A 150 — Neues Berliner Straßenbahngleis: 59R2 auf Zweiblockschwellen verspannt im 150 cm Abstand, Asphalt
- Bahnstromtrasse
- Deckblatt / Überarbeitung Planfeststellung
- B13 — Blaueintragung laut Änderungsliste

| | Planfeststellung | sonst. Planung | Bestand |
|---|---|---|---|
| Oberleitungsmast/ Wandanker | | | |
| Nummerierung Oberleitungsmast | 22 | 22 | |
| LSA-Mast mit Signalgebern | | | |
| ÖB-Mast | | | |

## Legende Bestand

- Fahrkarte (Vignit. bzw Orter)
- Fahrkarte (Rbl. bzw. Phoenix)
- Fahrplanmast
- Profilwechsel (Schienensystem)
- Schienenschmiereinlage (SSA) Sensor (SSA) Personenzählen
- Schienenschmiere (SSA) Weichenverbesserung elektrischer Weichenantrieb
- ihu Weichenantrieb
- Weichenheizung Weichengrundkasten (WSK) Weichenempfängeranlage (WEA) Oldsteine (OK)
- Lichtsignal An-Abmeldung (LSA)
- Schienen- und Oberwickinder
- Gleisentbedeaenung Schienenverbesserung
- Schwellenanker
- Zwangshaltegerät Hallestel
- Grenzzeichen
- TOP TOP TOP TOP — Leuchtbalke bzw. Leuchtschaltestelle
- Ø 0,35 — Stahlbetonmast
- Ø 0,40 — Stahlrohrmast
- 0,40 x 0,40 — Stahlgitermast
- 0,30 x 0,30 — Stahlprofilmast
- Erdung
- AS — Anfahrentgungsschalter an Fahrleitungen- und LSA-Masten
- Verkehrsschild
- Werbetafel/-vitrine
- Briefkasten
- Litfaßsäule
- Uhr
- Straßennamen-/ Hinweisschild
- Papierkorb
- Sitzbank
- Fahrradständer
- Zaun
- Schutzgitter
- Mast (keine Fahrleitung)
- Poller
- Laterne
- Telefonzelle
- Kfz-Signalgeber
- Straßenbahn-Signalgeber
- Fußgänger-Signalgeber
- Radfahrer-Signalgeber
- Weichen-Signalgeber
- LSA-Steuerung
- Schaltkasten (CVK)
- Kabelschacht
- Ø 0,68 — Schacht (rund)
- 0,70 x 0,70 — Schacht (eckig)
- Abauf (Gully) hinter Bord- Oberflurhydrant
- Abauf (Gully) vorder Bord- Oberflurhydrant
- Unterflurhydrant Wasserschieber
- Gasschieber
- Laubbaum (Krone maßstäblich)
- ø 1,20
- Nadelbaum (Krone maßstäblich)
- ø 1,20
- Baumstumpf
- Überdach Wartehallen
- Treppe
- MPA/FPP (H 12,340 NHN)
- MPA/P Auftrittmarpunkt (BVG/AN)
- PP Lagebestpunkt (Stadt)
- Gleispunkt
- HB 1234 (12,345 NHN)
- Höhenfestpunkt
- 9,351
- Sicherungspunkt
- GPP 000
- Gleisfestpunkt
- Befestigungsart — Abkürzung
- Asphalt — A
- Beton — B
- Platte-Beton — PB
- Platte-Zwerk — PG
- Platte-Kunststein — PK
- Platte-Großsteinpflaster — PGr
- Gleistragplatte — GTP
- Groß-Pflaster — GP
- Klein-Pflaster — KP
- Beton-Verbundpflaster — BP
- Beton-Verbundpflaster MP
- Hart-Beton-Pflaster — HBP
- Mosaikpflaster — Mo
- Platte-Rille — PR
- Sand — S
- Schlacke — Sl
- Split — Sp
- Schotter — So
- Rasen — Ras
- Bordkanten — Abkürzung
- Berliner-Bord — Bb-Bord
- Bitumen-Bord — Bit-Bord
- Beton-Bord — B-Bord
- Granit-Bord — G-Bord
- Rasenkantenstein — Ras-Bord
- Winkelbord 550mm hoch — GBL 650
- 650mm hoch — GBL 650
- 650mm hoch- gem. DIN 483 — GBL 650B

Hinweise zu den Urheberrechten:
Geobasisdaten: Berliner Verkehrsbetriebe (BVG), Stand 01.09.2008, Ergänzungen Stand 01.09.2016
Fachdaten: DB ProjektBau GmbH, Stand 15.11.2016
Kataster: ALK Berlin, Stand 31.03.2015
Höhenbezug: Deutsches Haupthöhennetz 1992 (DHHN92)

| Nummer | Datum | Bearbeiter | Änderung | Geprüft | Datum |
|---|---|---|---|---|---|
| B42 | 03.08.20 | Hi | Anpassung IV-Zufahrt zum Ostkreuz wegen Grundstückszufahrt Jugendherberge | | |
| B31 | 28.02.19 | Hi | Aufhebung Planfeststellung Ostkreuz Empfangsgebäude | | |

Ortsbezeichnung: Berlin Friedrichshain-Kreuzberg/Lichtenberg

Bauteil: Straßenbahn - Neubaustrecke Ostkreuz
von der Boxhagener Straße bis zur Karlshorster Straße

# Lageplan 3 - Ostkreuz

Geprüft: BF-BS3 — Bearbeitet: 10.11.2017 Hi/En — Gezeichnet: 10.11.2017 Ko

Freigegeben: Der Betriebsleiter Straßenbahn (BF-BS3) — Bauherr Infrastruktur — Datum:

VCDB VerkehrsConsult Dresden-Berlin GmbH
Könneritzstraße 31
01067 Dresden
Tel. (0351) 48 2 31 00
Fax (0351) 48 2 31 09

Leistungsphase HOAI 1 2 3 4 5

BVG BERLINER VERKEHRSBETRIEBE (BVG)
Bereich Infrastruktur
Bautechnische Anlagen Straßenbahn

Planfeststellung

Vorläufige Zeichnungsnummer: 3 / 3

| Objektart | Planart | Zähnr. | Blatt | Zusatz |
|---|---|---|---|---|
| 560 | 707 | 303 | 000 | |

Maßstab: 1:500

Meßstrecke 100mm

81628600 Ostkreuz_PFU/U3_Lageplan-3_Ostkreuz.PLT/04.08.20