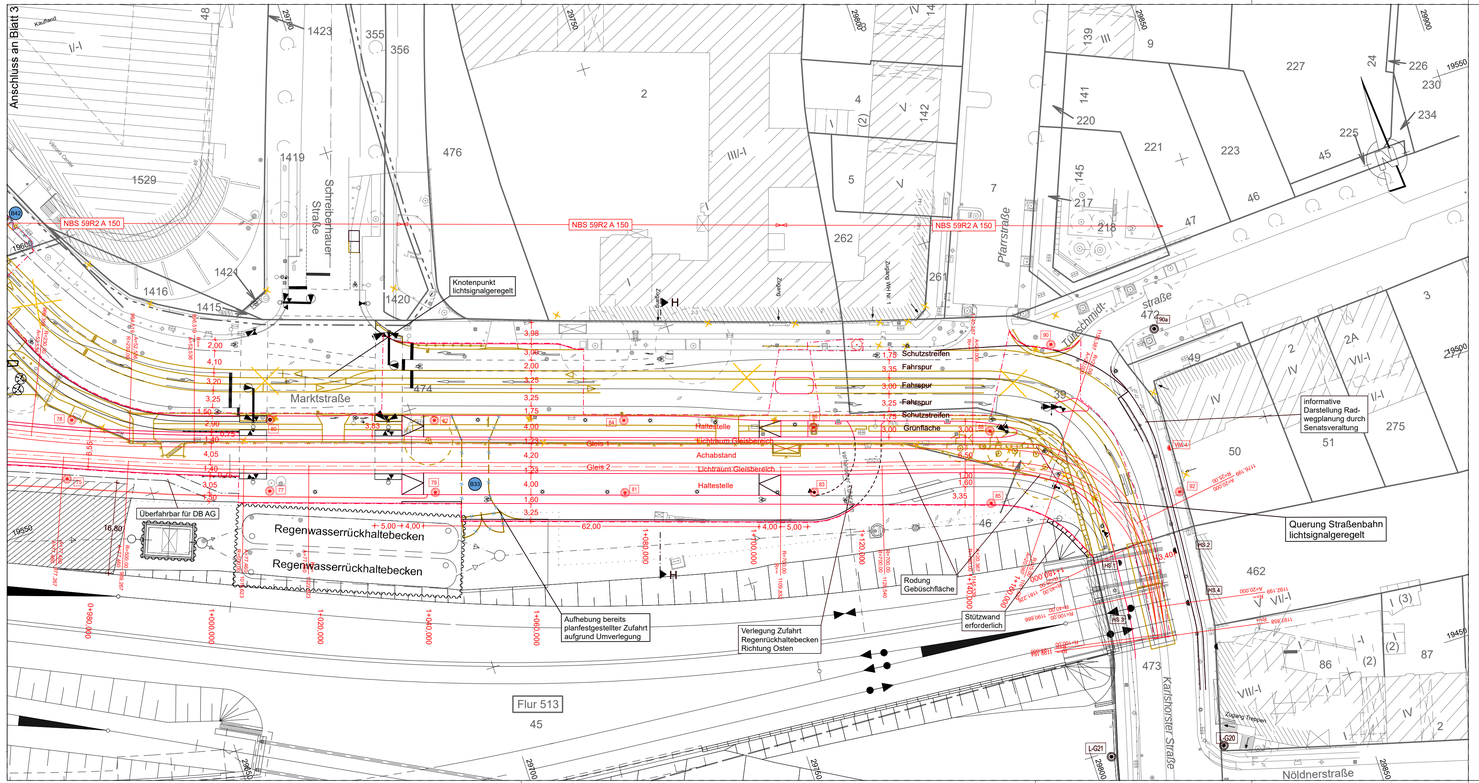

Legende:

- Planfeststellung
- sonstige Planungen
- Bestand
- Planfeststellungsgrenze
- Grundstücksgrenzen
  Bezirksgrenzen / Flurgrenzen
- Rückbau
- NBS 59R2 A 150 — Neues Berliner Straßenbahngleis: 59R2 auf Zweiblockschwellen verspannt im 150 cm Abstand, Asphalt
- Bahnstromtrasse
- Deckblatt / Überarbeitung Planfeststellung
- B14 — Blaueintragung laut Änderungsliste

	Plan-feststellung	sonst. Planung	Bestand
Oberleitungsmast/ Wandanker			
Nummerierung Oberleitungsmast	22	22	
LSA-Mast mit Signalgebern			
ÖB-Mast			

Legende Bestand

- Fahrkante (Vignol, bzw Drtec)
- Fahrkante (RSk, bzw. Phoenix)
- Schienenstoß
- Profilwechsel (Schienensystem)
- Schienenschmieranlage (SSA)
- Sensor (SSA)
- Schmierstoffbehälter / Abdeckblache (SSA)
- Weichenentwässerung elektrischer Weichenantrieb
- imu Weichenantrieb
- Weichenheizung
- Weichenüberwachung (WSK)
- Weichenstellungsanzeige (WEA)
- Orbakate (OB)
- Lichtsignal An-Abmeldung (LSA)
- Schienen- und Gleisverbinder
- Gleisentwässerung
- Schienenentwässerung
- Schwellenanker
- Zwangshaltesignal
- Haltestelle
- Grenzzeichen
- Ø 0,35 / Ø 0,35 / ⊘ 0,45° / 0,45 / ⊥ 0,30° / ⊥ 0,30 — Stahlbetonmast, Stahlrohrmast, Stahlgittermast, Stahlprofilmast
- AS — Erdung; Anforderungsschalter an Fahrleitungs- und LSA-Masten
- Verkehrsschild
- Werbetafel-vitrine
- Briefkasten
- Litfaßsäule
- Uhr
- Straßennamen-/ Hinweisschild
- Papierkorb
- Sitzbank
- Fahrradständer
- Zaun
- Schutzgitter
- Mast (keine Fahrleitung)
- Poller
- Laterne
- Telefonzelle
- Kfz-Signalgeber
- Straßenbahn-Signalgeber
- Fußgänger-Signalgeber
- Radfahrer-Signalgeber
- Weichen-Signalgeber
- LSA-Steuerung
- Schaltkasten (OVK)
- Kabelschacht
- Ø 0,68 / 0,75 — Schacht (rund)
- 0,75 — Schacht (eckig)
- Ablauf (Gully)-frei-; Ablauf (Gully) -unter Bord-; Oberflurhydrant
- Unterflurhydrant; Wasserschieber; Gasschieber
- Laubbaum im 1:20 (Krone maßstäblich)
- Nadelbaum im 1:20 (Krone maßstäblich); Baumstumpf im 1:20
- Überlach Wartehallen
- Treppe
- MPA/HPR im 12.345 NHN; MPAP Aufnahmepunkt (BVG/AN); PP Lagefestpunkt (Stadt)
- Grenzpunkt
- HB 1234 12.345 NHN — Höhenfestpunkt
- S 101 — Sicherungspunkt
- GPP 005 — Gleisfestpunkt

Befestigungsart	Abkürzung
Asphalt	A
Beton	B
Platte-Beton	PB
Platte-Granit	PG
Platte-Kunststein	PK
Platte-Großverbund	PGv
Gleistragplatte	GTP
Groß-Pflaster	GP
Klein-Pflaster	KP
Mansfelder-Pflaster	MP
Beton-Verbund(Pflaster BP	
Hart-Beton-Pflaster	HBP
Mosaikpflaster	Mo
Platte-Rille	PR
Sand	S
Schlacke	Sl
Splitt	Sp
Schotter	So
Rasen	Ras

Bordkanten	Abkürzung
Berliner-Bord	Bln-Bord
Bitumen-Bord	Bit-Bord
Beton-Bord	B-Bord
Granit-Bord	G-Bord
Rasenkantenstein	Ras-Bord
Winkelbord 550mm hoch	GBL 550
650mm hoch	GBL 650
650mm hoch-gem. DIN 483	GBL 650B

Hinweise zu den Urheberrechten:
Geobasisdaten: Berliner Verkehrsbetriebe (BVG), Stand 01.09.2008, Ergänzungen Stand 01.09.2016
Fachdaten: DB ProjektBau GmbH, Stand 15.11.2016
Kataster: ALK Berlin, Stand 31.03.2015
Höhenbezug: Deutsches Hauptnivellennetz 1992 (DHHN92)

Nummer	Datum	Bearbeiter	Änderung	Geprüft	Datum
B42	03.08.20	Hi	Anpassung IV-Zufahrt zum Ostkreuz wegen Grundstückszufahrt Jugendherberge		
B33	28.02.19	Hi	Aufhebung Planfeststellung Ostkreuz Zufahrt zu Regenwasserrückhaltebecken		

Ortsbezeichnung: Berlin Friedrichshain-Kreuzberg/Lichtenberg

Bauteil: Straßenbahn - Neubaustrecke Ostkreuz

von der Boxhagener Straße bis zur Karlshorster Straße

Lageplan 4 - Marktstraße

Geprüft: BF-BS3

Bearbeitet: 10.11.2017 Hi/En

Gezeichnet: 10.11.2017 Ko

Freigegeben: BF-BS3

Der Betriebsleiter Straßenbahn — Datum:

Bauherr Infrastruktur — Datum:

VCDB VerkehrsConsult Dresden-Berlin GmbH
Könnneritzstraße 31
01067 Dresden
Tel. (0351) 48 2 31 00
Fax (0351) 48 2 31 09

Leistungsphase HOAI | 1 | 2 | 3 | **4** | 5

Planfeststellung

BVG BERLINER VERKEHRSBETRIEBE (BVG)
Bereich Infrastruktur
Bautechnische Anlagen Straßenbahn

Vorläufige Zeichnungsnummer: 3 / 4

Maßstab: 1:500

Objekt	Kanal	Lfd.Nr.	Blatt	Zusatz
560	707	304	000	0

Meßstrecke 100mm

81628600 Ostkreuz_PFU/U3_Lageplan-4_Marktstraße.PLT/04.08.20