

**K 1 Flächenversiegelung**

- dauerhafter Verlust aller Bodenfunktionen
- Reduzierung der Grundwasserneubildungsrate
- Erhöhung der Wärmebelastung

**K 2 Verlust / Beeinträchtigung von Vegetationsstrukturen**

- K 2.1 Verlust bestehender Vegetationsbestände durch Versiegelung
- K 2.2 Verlust von Einzelbäumen/Gehölzen
- K 2.3 Beeinträchtigung von Einzelbäumen durch Schnittmaßnahmen, Beschädigung der Baumkrone/ -wurzel durch Mastdemontage bzw. Mastmontage (z.T. ohne planerische Darstellung)

**K 3 Beeinträchtigung des Stadt- bzw. Landschaftsbildes**


- K 3.1 Verlust von stadtbildprägenden Straßenbäumen

**K 4 Gefährdung und Beeinträchtigung im Baubetrieb**

- K 4.1 Gefährdung baufeldnaher Vegetation
- K 4.2 Beeinträchtigung empfindlicher Nutzungsstrukturen durch Baulärm und Abgase (Wohngebiet)

**K 5 Konflikte mit dem Artenschutz**

- K 5.1 potenzieller Verlust von Fortpflanzungs- und Ruhestätten
- K 5.2 potenzieller Verlust und Störung von Individuen durch Fällarbeiten, Baustelleneinrichtungen (bei allen Baumfällungen im Sommerhalbjahr) - ohne planerische Darstellung
- K 5.3 potenzieller Verlust von Individuen (Fledermäuse) durch Verminderung des Nahrungsangebotes an Insekten / Störung von Habitaten durch Lichtverschmutzung wegen der Erneuerung der Straßenbeleuchtung (ohne planerische Darstellung)

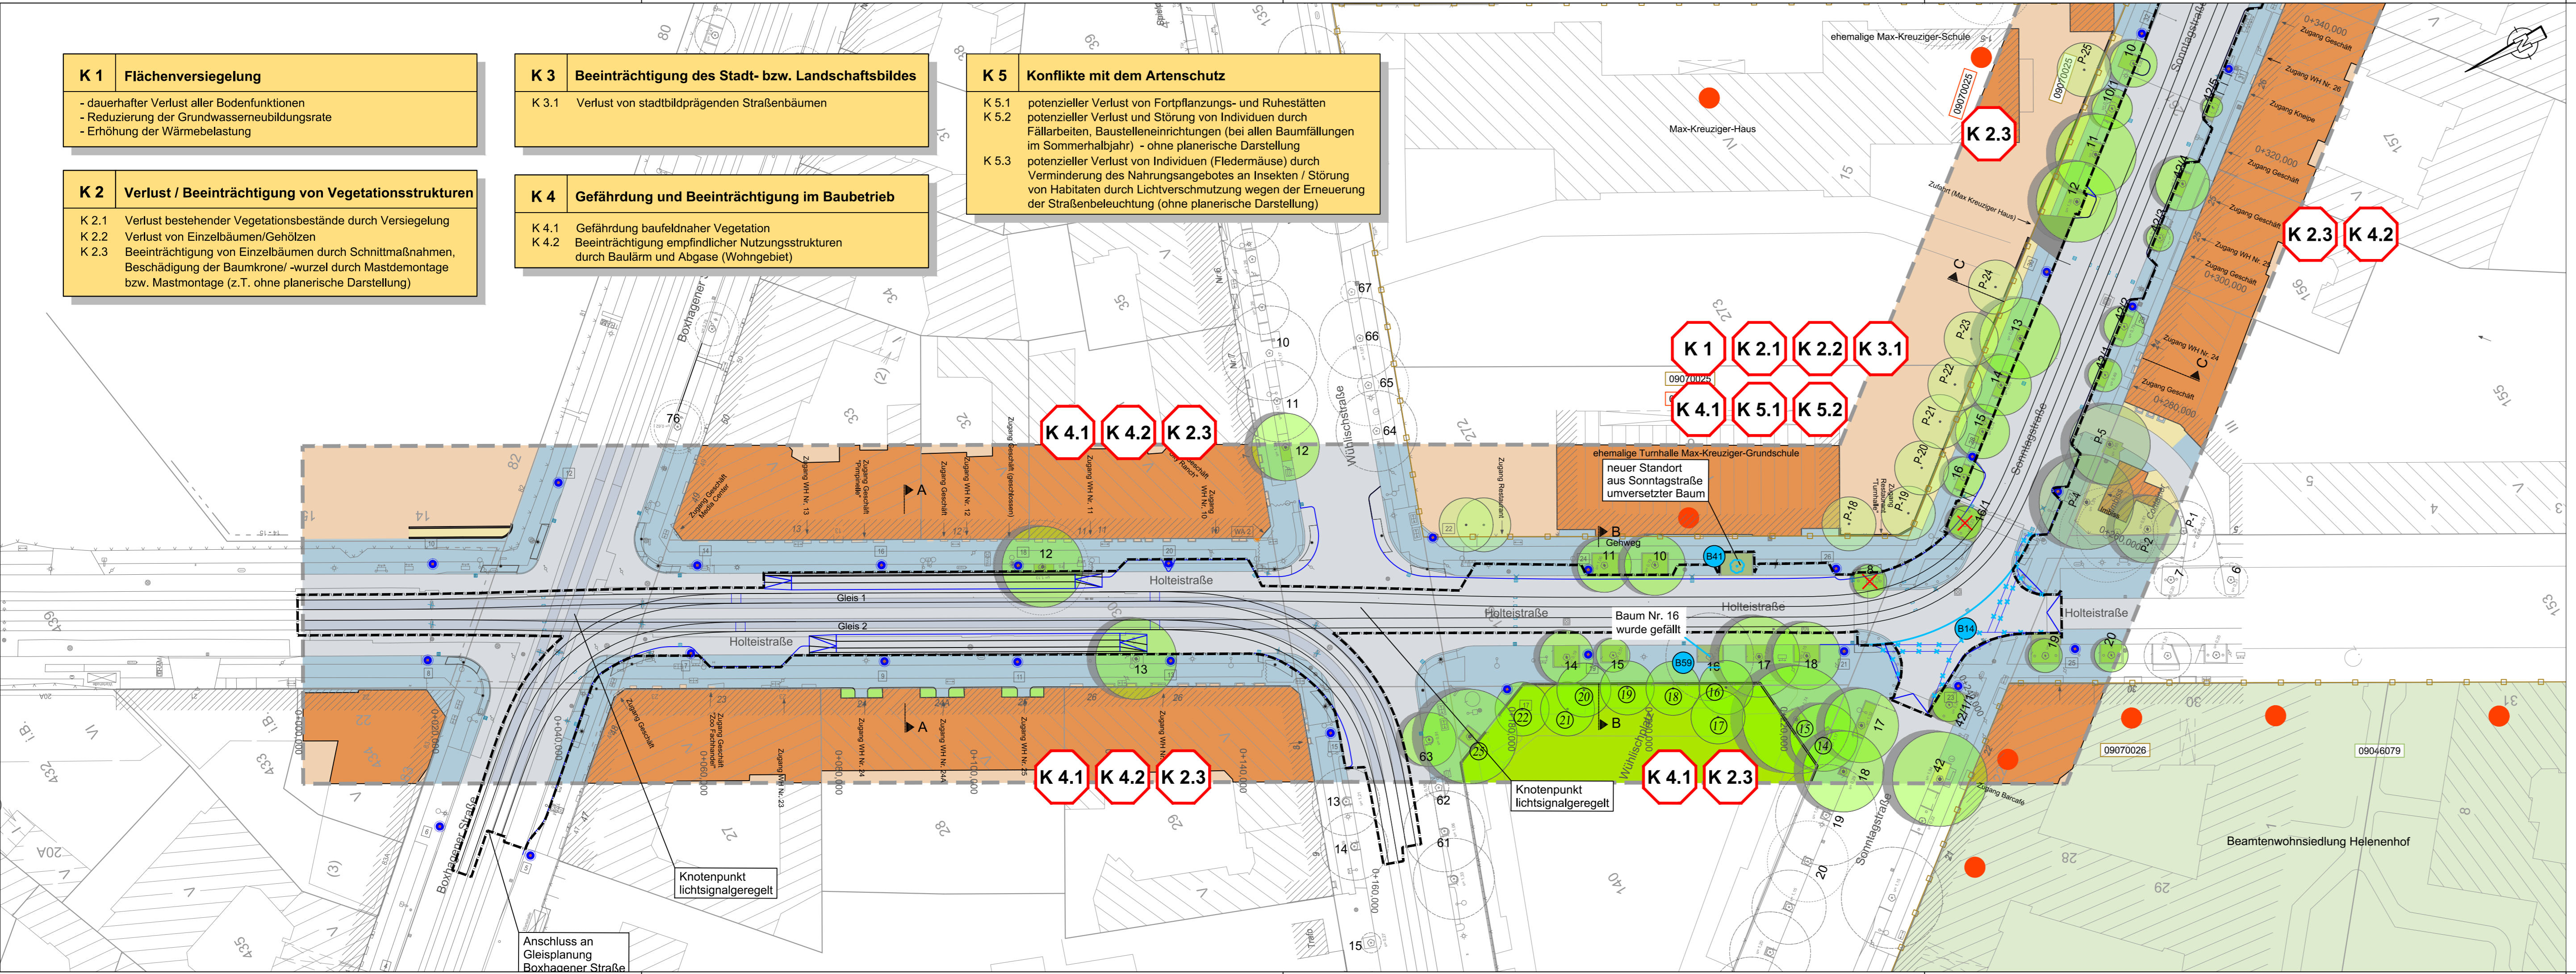

**Bestand: Realnutzung und Biotoptypen**

- Gebäude (12200 - OS)
- Biotoptypen der Straßenverkehrsflächen (Asphalt, Großpflaster) (12610 - OVS) stark bis vollständig versiegelt
- Gleise, stark bis vollständig versiegelt (126611 - OVGAV)
- Zufahrten, stark bis vollständig versiegelt (12610 - OVS)
- Gehwege, stark bis vollständig versiegelt (z.B. Granitplatten, Betonplatten, Mosaikpflaster) (12654 - OVWV)
- Wege, teilversiegelt (z.B. wassergebundene Schotterdecke) (12656 - OVWW)
- Mauer
- offene Baumscheiben (10160 - PS)
- Rasenflächen (05160 - GZ)
- Öffentliche Grünanlage (10101 - PFP)
- Baustellengelände Bahnhof Ostkreuz (12730 - OAB)
- Wohnumfeldgestaltung (z.B. Innenhöfe) (12230 - OSG)

- Laubbaum, Bestand auf kommunalen Flächen
  - 14 Baumnr. Anlagenbaum
  - 14 Baumnr. Straßenbaum
- Laubbaum, Bestand nicht eingemessen (innerhalb UG) privat bzw. kommunal entspr. Nummerierung
- Laubbaum, eingemessen (außerhalb UG)

- Baudenkmal
- Denkmalgesamtanlage
- Gartendenkmal

09095234 Nr. gemäß Denkmaldatenbank Senatsverwaltung für Stadtentwicklung und Umwelt

Planung: Straße, Gleiskörper

Baumfällung

Konflikte Konfliktnummer (fortlaufend)

- K 1** Konflikte durch Flächenversiegelung
- K 2** Konflikte durch Verlust von Vegetationsstrukturen
- K 3** Konflikte durch Beeinträchtigung des Stadt- bzw. Landschaftsbildes
- K 4** Konflikte durch Gefährdung und Beeinträchtigung im Baubetrieb
- K 5** Konflikte mit dem Artenschutz

Konflikt Nr. Konflikt Bezeichnung

**K 1 Flächenversiegelung**

dauerhafter Verlust aller Bodenfunktionen  
Reduzierung der Grundwasserneubildungsrate  
Erhöhung der Wärmebelastung

Erläuterung des Konfliktes

Flurstücksgrenzen / -Nr.

Planfeststellungsgrenze

Grenze des Untersuchungsgebietes LBP

Deckblatt/ Überarbeitung Planfeststellung

Kennzeichnung Überarbeitung Entfall

Blauänderung laut Änderungsliste


Hinweise zu den Urheberrechten:  
Geobasisdaten: Berliner Verkehrsbetriebe (BVG), Stand 01.09.2008, Ergänzungen Stand 01.09.2016  
Fachdaten: DB ProjektBau GmbH, Stand 15.11.2016  
Kataster: ALK Berlin, Stand 31.03.2015  
Höhenbezug: Deutsches Haupthöhennetz 1992 (DHHN92)

B59	03.08.20	Mit	Baum Nr. 16 wurde gefällt
B41	28.02.19	KfU	Umpflanzung Baum aus Sonntagstraße
B14	28.02.19	KfU	Einordnung Gehwegüberfahrten

Zust. Datum Bearbeiter Änderung Geprüft Datum

Ortsbezeichnung **Berlin Friedrichshain-Kreuzberg/ Lichtenberg**

Bauteil **Straßenbahn-Neubaustrecke Ostkreuz**

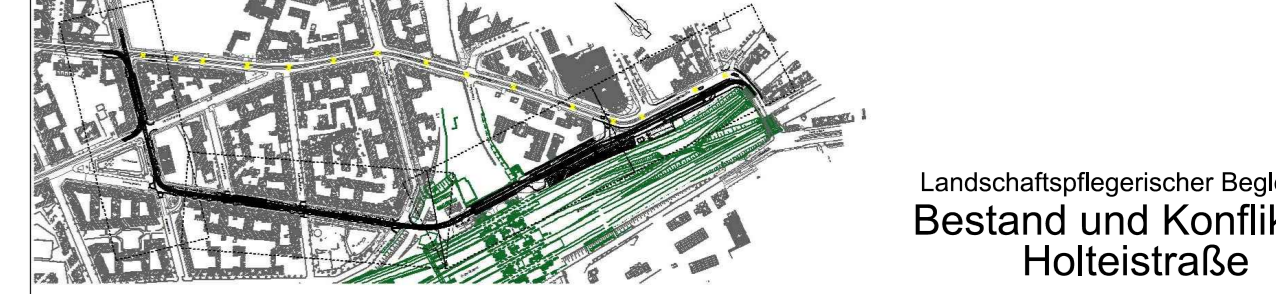

von der Boxhagener Straße bis zur Karlshorster Straße

Landschaftspflegerischer Begleitplan Bestand und Konflikte 1 Holteistraße

Geprüft: BF-BS3 Bearbeitet: 10.11.2017 Gezeichnet: 10.11.2017

Freigegeben: Der Betriebsleiter Straßenbahn Bauherr Infrastruktur

Datum: Datum: Vorläufige Zeichnungsnummer: 6.2.2.1

**BVG BERLINER VERKEHRSBETRIEBE (BVG)** Bereich Infrastruktur Bautechnische Anlagen Straßenbahn

Maßstab: 1:500 56.070.770.10.000

Leistungsphase HOAI 1 2 3 4 5

**Planfeststellung**

Ordnung Monat Zeichnr. Blatt Zustand