

**K 2 Verlust / Beeinträchtigung von Vegetationsstrukturen**  
 K 2.3 Beeinträchtigung von Einzelbäumen durch Schnittmaßnahmen Beschädigung der Baumkrone/-wurzel durch Mastdemontage bzw. Mastmontage (z.T. ohne planerische Darstellung)

**K 4 Gefährdung und Beeinträchtigung im Baubetrieb**  
 K 4.1 Gefährdung baufeldnaher Vegetation  
 K 4.2 Beeinträchtigung empfindlicher Nutzungsstrukturen durch Baulärm und Abgase (Wohngebiet)

**K 5 Konflikte mit dem Artenschutz**  
 K 5.3 potenzieller Verlust von Individuen (Fledermäuse) durch Verminderung des Nahrungsangebotes an Insekten / Störung von Habitaten durch Lichtverschmutzung wegen der Erneuerung der Straßenbeleuchtung (ohne planerische Darstellung)

**K 2.3** **K 4.1** **K 4.2**

Versetzen des Baumes in Holleistraße erforderlich

**K 4.1** **K 4.2**

Gestaltung Bordradius abhängig von Planung Vorplatz und ggf. Umordnung ruhender Verkehr in Neuer Bahnhofstraße wegen Entlüftung für Busverkehr

Böschung und Brücke inzwischen in Zuge der Umbauarbeiten der DB am Bahnhof Ostkreuz abgetragen

**K 4.1** **K 4.2**

**K 4.1** **K 2.3**

**Bestand: Realnutzung und Biotypen**

- Gebäude (12200 - OS)
- Biotypen der Straßenverkehrsflächen (Asphalt, Großpflaster) (12610 - OVS) stark bis vollständig versiegelt
- Gleise, stark bis vollständig versiegelt (126611 - OVGAV)
- Zufahrten, stark bis vollständig versiegelt (12610 - OVS)
- Gehwege, stark bis vollständig versiegelt (z.B. Granitplatten, Betonplatten, Mosaikpflaster) (12654 - OVWV)
- Wege, teilversiegelt (z.B. wassergebundene Schotterdecke) (12656 - OVWV)
- Mauer
- offene Baumscheiben (10160 - PS)
- Rasenflächen (05160 - GZ)
- Öffentliche Grünanlage (10101 - PFP)
- Baustellengelände Bahnhof Ostkreuz (12730 - OAB)
- Wohnumfeldgestaltung (z.B. Innenhöfe) (12230 - OSG)

- Laubbaum, Bestand auf kommunalen Flächen
- 21 Baumnr. Anlagenbaum
- 14 Baumnr. Straßenbaum
- Laubbaum, Bestand nicht eingemessen (innerhalb UG)
- privat bzw. kommunal entspr. Nummerierung
- Laubbaum, eingemessen (außerhalb UG)
- P-21 Baumnr. privat

- Baudenkmal
- Denkmalgesamtanlage
- 09095234 Nr. gemäß Denkmaldatenbank Senatsverwaltung für Stadtentwicklung und Umwelt

- Planung: Straße, Gleiskörper
- Baumfällung

- Konflikte**
- K 1** Konflikte durch Flächenversiegelung
- K 2** Konflikte durch Verlust von Vegetationsstrukturen
- K 3** Konflikte durch Beeinträchtigung des Stadt- bzw. Landschaftsbildes
- K 4** Konflikte durch Gefährdung und Beeinträchtigung im Baubetrieb
- K 5** Konflikte mit dem Artenschutz

- Planfeststellungsgrenze
- Grenze des Untersuchungsgebietes LBP

**Konflikt Nr.**  
**Konflikt Bezeichnung**

**K 1 Flächenversiegelung**  
 dauerhafter Verlust aller Bodenfunktionen  
 Reduzierung der Grundwasserneubildungsrate  
 Erhöhung der Wärmebelastung


- Erläuterung des Konfliktes**
- Flurstücksgrenzen / -Nr.
  - Nachrichtliche Übernahme: Planung Bahnanlage Bahnhof Ostkreuz
  - Nachrichtliche Übernahme der Planung des Büros Planorama Landschaftsarchitektur im Bereich des S-Bahnhofs Ostkreuz, teilweise Überschneidung innerhalb der Planfeststellungsgrenze
  - Deckblatt/ Überarbeitung Planfeststellung
  - Kennzeichnung Überarbeitung Entfall
  - Blauänderung laut Änderungsliste

**Hinweise zu den Urheberrechten:**  
 Geobasisdaten: Berliner Verkehrsbetriebe (BVG), Stand 01.09.2008, Ergänzungen Stand 01.09.2016  
 Fachdaten: DB ProjektBau GmbH, Stand 15.11.2016  
 Kataster: ALK Berlin, Stand 31.03.2015  
 Höhenbezug: Deutsches Haupthöhennetz 1992 (DHHN92)

Nummer	Datum	Bearbeiter	Änderung	Geprüft	Datum
B41	28.02.19	KlÜ	Umpflanzung Baum aus Sonntagstraße		
B34	28.02.19	KlÜ	Anpassung Radverkehrsführung aus Sonntagstraße auf Bahnhofsvorplatz		
B14	28.02.19	KlÜ	Einordnung Gehwegüberfahrten		

Ortsbezeichnung **Berlin Friedrichshain-Kreuzberg/ Lichtenberg**

**Bauteil**  
**Straßenbahn-Neubaustrecke Ostkreuz**  
 von der Boxhagener Straße bis zur Karlshorster Straße

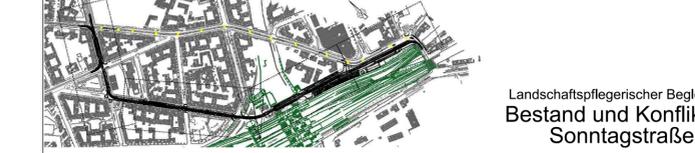

Landschaftspflegerischer Begleitplan  
**Bestand und Konflikte 2 Sonntagstraße**

Geprüft:	BF-BS3	Bearbeitet:	10.11.2017 KlÜ/ Sch	Gezeichnet:	10.11.2017 Gr/ Sch
Freigegeben:	Der Betriebsleiter Straßenbahn	BF-BS3 Bauherr Infrastruktur	VOCB Verkehrsmittel Königsplatz 31 01067 Dresden Tel. (0351) 48 2 31 00 Fax (0351) 48 2 31 09	Landschaftspflegerisches Büro Wasastraße 8, 01219 Dresden Tel. (0351) 877 34 9 Fax (0351) 877 34 66	
Datum:			Datum:		
Der Betrieb:			Der Betrieb:		
Bereich Infrastruktur			Bereich Infrastruktur		
Bautechnische Anlagen Straßenbahn			Bautechnische Anlagen Straßenbahn		
Vorläufige Zeichnungsnummer:			6.2.2.2		
Maßstab: 1:500			56.070.770.20.000		

Leistungphase HOAI 1 2 3 4 5

**Planfeststellung**