

**K 1 Flächenversiegelung**  
 - dauerhafter Verlust aller Bodenfunktionen  
 - Reduzierung der Grundwasserneubildungsrate  
 - Erhöhung der Wärmebelastung

**K 2 Verlust / Beeinträchtigung von Vegetationsstrukturen**  
 K 2.1 Verlust bestehender Vegetationsbestände durch Versiegelung  
 K 2.2 Verlust von Einzelbäumen/Gehölzen  
 K 2.3 Beeinträchtigung von Einzelbäumen durch Schnittmaßnahmen, Beschädigung der Baumkrone/-wurzel durch Mastdemontage bzw. Mastmontage (z.T. ohne planerische Darstellung)

**K 3 Beeinträchtigung des Stadt- bzw. Landschaftsbildes**  
 K 3.1 Verlust von stadtbildprägenden Straßenbäumen


**K 4 Gefährdung und Beeinträchtigung im Baubetrieb**  
 K 4.1 Gefährdung baufeldnaher Vegetation  
 K 4.2 Beeinträchtigung empfindlicher Nutzungsstrukturen durch Baulärm und Abgase (Wohngebiet)

**K 5 Konflikte mit dem Artenschutz**  
 K 5.1 potenzieller Verlust von Fortpflanzungs- und Ruhestätten  
 K 5.2 potenzieller Verlust und Störung von Individuen durch Fällarbeiten, Baustelleneinrichtungen (bei allen Baumfällungen im Sommerhalbjahr) (ohne planerische Darstellung)  
 K 5.3 potenzieller Verlust von Individuen (Fledermäuse) durch Verminderung des Nahrungsangebotes an Insekten / Störung von Habitaten durch Lichtverschmutzung wegen der Erneuerung der Straßenbeleuchtung (ohne planerische Darstellung)

- Bestand: Realnutzung und Biotoptypen
- Gebäude (12200 - OS)
  - Biotoptypen der Straßenverkehrsflächen (Asphalt, Großpflaster) (12610 - OVS) stark bis vollständig versiegelt
  - Gleise, stark bis vollständig versiegelt (126611 - OVGAV)
  - Zufahrten, stark bis vollständig versiegelt (12610 - OVS)
  - Gehwege, stark bis vollständig versiegelt (z.B. Granitplatten, Betonplatten, Mosaikpflaster) (12654 - OVWV)
  - Wege, teilversiegelt (z.B. wassergebundene Schotterdecke) (12656 - OVWV)
  - Mauer
  - offene Baumscheiben (10160 - PS)
  - Rasenflächen (05160 - GZ)
  - Öffentliche Grünanlage (10101 - PFP)
  - Strauchfläche im Bahngelände (Wildwuchs) (10272 - PHS)
  - Baustellengelände Bahnhof Ostkreuz (12730 - OAB)
  - Wohnumfeldgestaltung (z.B. Innenhöfe) (12230 - OSG)
  - Landschaftsrasen A3/ Gehölzpflanzungen A1 Ausgleichsmaßnahmen für Projekt: Umbau Berlin Ostkreuz (Deutsche Bahn)

- Laubbaum, Bestand auf kommunalen Flächen
- Laubbaum, Bestand auf Privatgrund
- 21 Baumnr. Anlagenbaum
- 14 Baumnr. Straßenbaum
- Laubbaum, Bestand nicht eingemessen (innerhalb UG) privat bzw. kommunal entspr. Nummerierung
- Laubbaum, eingemessen (außerhalb UG)
- Baudenkmal
- Denkmalensemble
- 09095234 Nr. gemäß Denkmaldatenbank Senatsverwaltung für Stadtentwicklung und Umwelt

- Planung: Straße, Gleiskörper
  - Baumfällung
  - Rodung flächiger Gehölz- / Vegetationsbestände
- Konflikte** Konfliktnummer (fortlaufend)
- K 1** Konflikte durch Flächenversiegelung
  - K 2** Konflikte durch Verlust von Vegetationsstrukturen
  - K 3** Konflikte durch Beeinträchtigung des Stadt- bzw. Landschaftsbildes
  - K 4** Konflikte durch Gefährdung und Beeinträchtigung im Baubetrieb
  - K 5** Konflikte mit dem Artenschutz
- Planfeststellungsgrenze
  - Grenze des Untersuchungsgebietes LBP

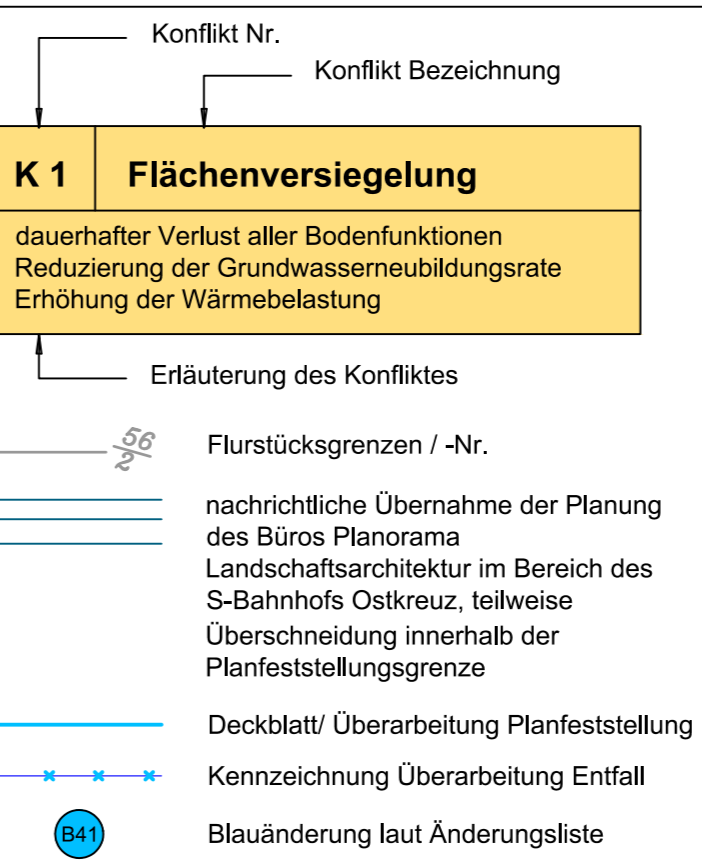


Hinweise zu den Urheberrechten:  
 Geobasisdaten: Berliner Verkehrsbetriebe (BVG), Stand 01.09.2008, Ergänzungen Stand 01.09.2016  
 Fachdaten: DB ProjektBau GmbH, Stand 15.11.2016  
 Kataster: ALK Berlin, Stand 31.03.2015  
 Höhenbezug: Deutsches Haupthöhennetz 1992 (DHHN92)

Nummer	Datum	Bearbeiter	Änderung	Geprüft	Datum
B42	03.08.20	Mi	Änderung Planfeststellungsgrenze		
B33	28.02.19	Klü	Aufhebung Planfeststellung Ostkreuz Zufahrt zu Regenwasserrückhaltebecken		

Ortsbezeichnung **Berlin Friedrichshain-Kreuzberg/ Lichtenberg**

**Bauteil Straßenbahn-Neubaustrecke Ostkreuz**  
 von der Boxhagener Straße bis zur Karlshorster Straße

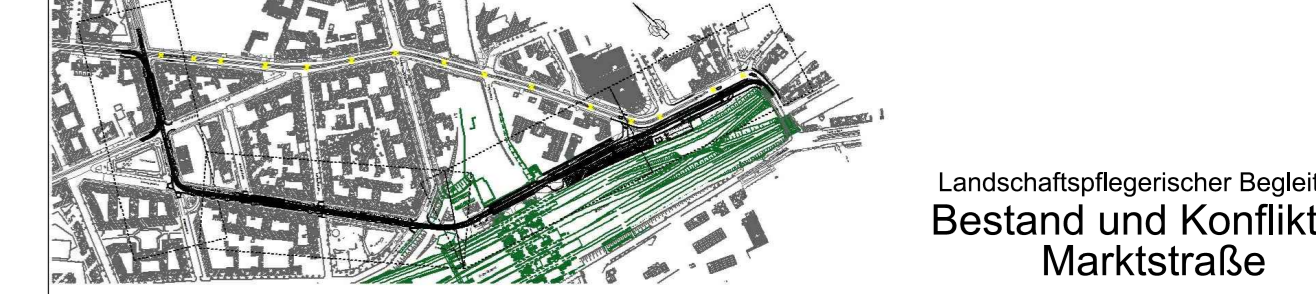

Geprüft: BF-BS3 Bearbeitet: 10.11.2017 Klü/ Sch Gezeichnet: 10.11.2017 Gr/ Sch

Freigegeben: Der Betriebsleiter Straßenbahn Bauherr Infrastruktur

Leistungsphase HOAI 1 2 3 4 5

**Planfeststellung**  
 BERLINER VERKEHRSBETRIEBE (BVG) Bereich Infrastruktur Bautechnische Anlagen Straßenbahn  
 Vorläufige Zeichnungsnummer: 6.2.2.4  
 Maßstab: 1:500 **5607077040000**

