

**Maßnahmen**

- A1** Baumneupflanzung mit offener Baumscheibe - A1  
N-1: Baum-Nr. neu
- S1** Schematische Darstellung der Baumgrube, freihalten von Medien, Volumen ca. 12 m³
- V1** Maßnahmen zum Baumschutz während der Bauzeit - S1

Maßnahmen-Nr.      Bezug zur fortlaufenden Konfliktnummer

**S1**      **K.4.1**

**Baumschutzmaßnahmen**

Erläuterung der Maßnahme

V = Vermeidungsmaßnahme  
S = Schutzmaßnahme  
A = Ausgleichsmaßnahme  
E = Ersatzmaßnahme

**Planung Straße und Gleiskörper (nachrichtliche Darstellung)**

- Strassenverkehrsfläche (Straße / Gleise)
- Grundstückzufahrten
- Parkbuchten
- Radweg
- Gehweg
- Haltestelle

**Bestand**

- Gebäude
- Laubbaum, Bestand auf kommunalen Flächen
  - 21 Baumnr. Anlagenbaum
  - 14 Baumnr. Straßenbaum
- Laubbaum, Bestand nicht eingemessen (innerhalb UG) privat bzw. kommunal entspr. Nummerierung
- Laubbaum, eingemessen (außerhalb UG)
- Baudenkmal
- Denkmalgesamtanlage
- 09095234 Nr. gemäß Denkmaldatenbank Senatsverwaltung für Stadtentwicklung und Umwelt

**Schnittmaßnahmen an Bäumen zur Erzielung des Lichtraumprofils**

- Fahrleitungsmast

**Flurstücksgrenzen / -Nr.**

**Planfeststellungsgrenze**

**Grenze des Untersuchungsgebietes LBP**

**Nachrichtliche Übernahme: Planung**  
Bahnanlage Bahnhof Ostkreuz

**Nachrichtliche Übernahme der Planung des Büros Planorama**  
Landschaftsarchitektur im Bereich des Bahnhofs Ostkreuz, teilweise Überschneidung innerhalb der Planfeststellungsgrenze

**Deckblatt/ Überarbeitung Planfeststellung**

**Kennzeichnung Überarbeitung Entfall**


**Bläuänderung laut Änderungsliste**

**Hinweise zu den Urheberrechten:**  
Geobasisdaten: Berliner Verkehrsbetriebe (BVG), Stand 01.09.2008, Ergänzungen Stand 01.09.2016  
Fachdaten: DB ProjektBau GmbH, Stand 15.11.2016  
Kataster: ALK Berlin, Stand 31.03.2015  
Höhenbezug: Deutsches Haupthöhennetz 1992 (DHHN92)

| Nummer | Datum    | Bearbeiter | Änderung  | Geprüft | Datum |
|--------|----------|------------|---|---------|-------|
| B41    | 28.02.19 | Kü         | Umpflanzung Baum aus Sonntagstraße                                  |         |       |
| B34    | 28.02.19 | Kü         | Anpassung Radverkehrsführung aus Sonntagstraße auf Bahnhofsvorplatz |         |       |
| B14    | 28.02.19 | Kü         | Einordnung Gehwegüberfahrten  |         |       |

Ortsbezeichnung **Berlin Friedrichshain-Kreuzberg/ Lichtenberg**

**Bauteil**  
**Straßenbahn-Neubaustrecke Ostkreuz**  
von der Boxhagener Straße bis zur Karlshorster Straße

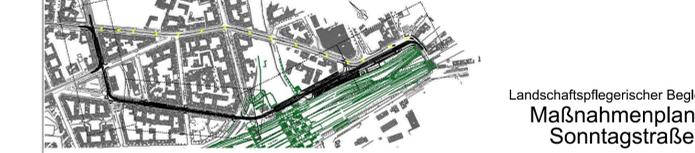

Landschaftspflegerischer Begleitplan  
**Maßnahmenplan 2 Sonntagstraße**

|          |        |             |                        |             |                       |
|----------|--------|-------------|------------------------|-------------|-----------------------|
| Geprüft: | BF-BS3 | Bearbeitet: | 10.11.2017<br>Klü/ Sch | Gezeichnet: | 10.11.2017<br>Gr/ Sch |
|----------|--------|-------------|------------------------|-------------|-----------------------|

|              |        |              |  |  |
|--------------|--------|--------------|--|--|
| Freigegeben: | BF-BS3 | Vorbereitet: | Königsplatz 31<br>01067 Dresden<br>Tel. (0351) 48 2 31 09<br>Fax (0351) 48 2 31 09 | Landschaftsarchitektur/SSm Gebrüder<br>Wasastraße 8, 01219 Dresden<br>Tel. (0351) 877 34 0<br>Fax (0351) 877 34 66 |
|--------------|--------|--------------|--|--|

|                                   |                          |                |      |   |   |   |   |   |
|-----------------------------------|--------------------------|----------------|------|---|---|---|---|---|
| Der Betriebsleiter<br>Straßenbahn | Bauherr<br>Infrastruktur | Leistungsphase | HOAI | 1 | 2 | 3 | 4 | 5 |
|-----------------------------------|--------------------------|----------------|------|---|---|---|---|---|

**Planfeststellung**

|          |  |                              |                  |
|----------|--|------------------------------|------------------|
| Datum:   | <b>BVG</b> BERLINER VERKEHRSBETRIEBE (BVG)<br>Bereich Infrastruktur<br>Bautechnische Anlagen Straßenbahn | Vorläufige Zeichnungsnummer: | 6.2.2.6          |
| Maßstab: | 1:500  | Blatt:                       | 56.070.77060.000 |