

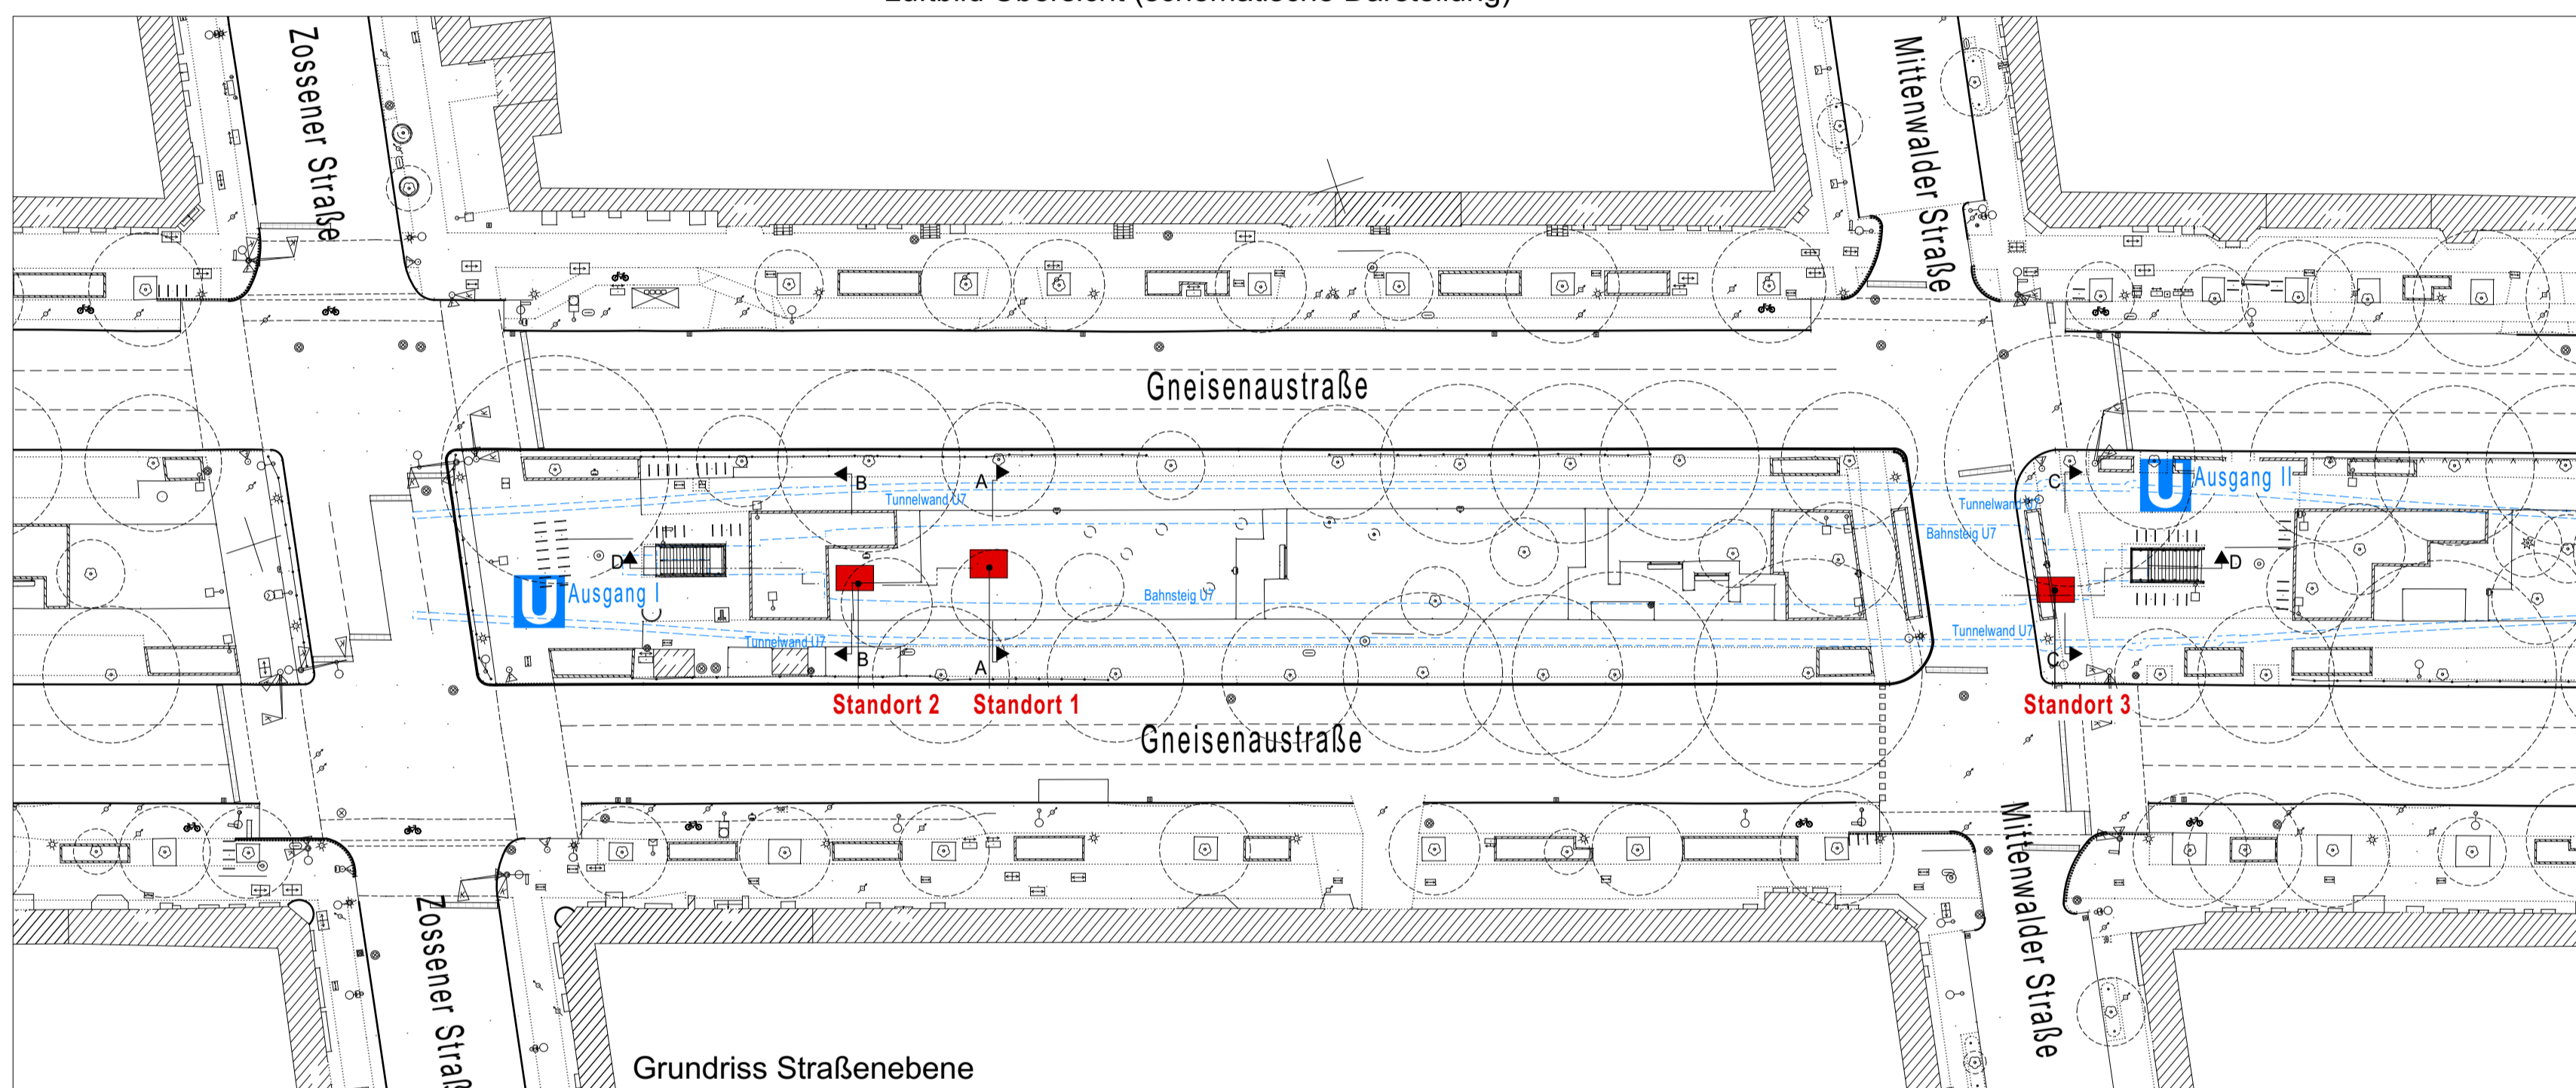
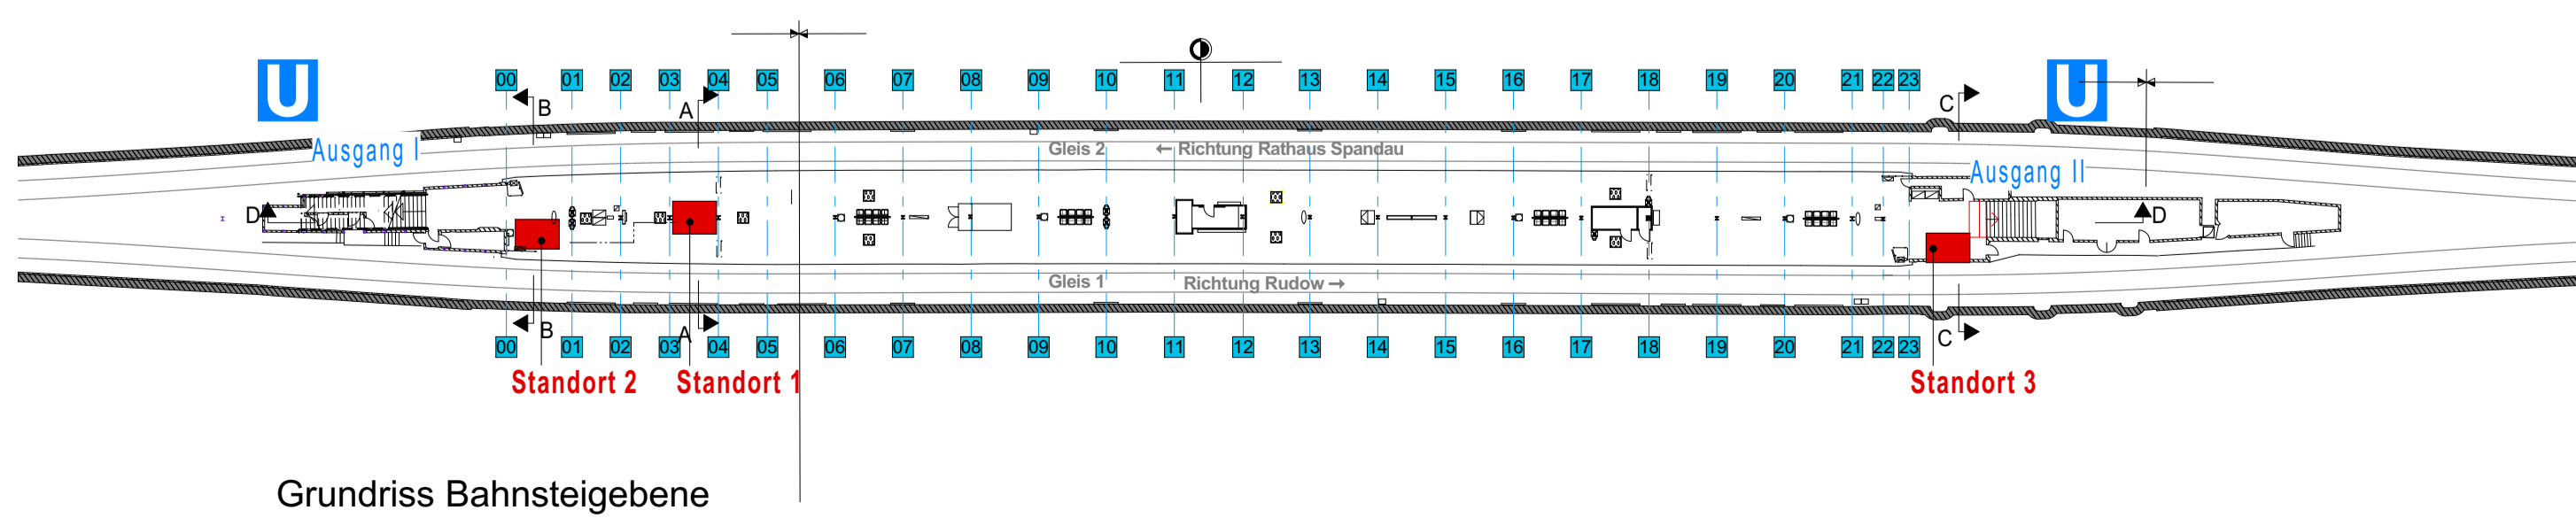
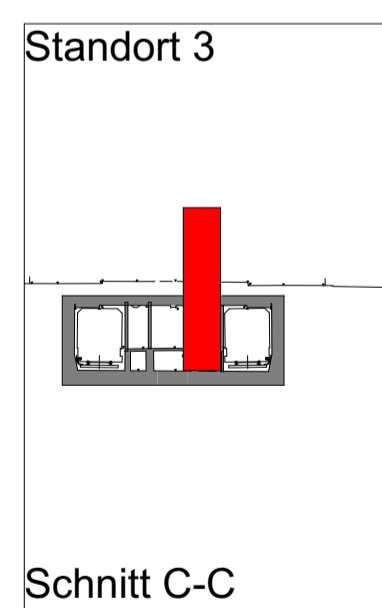
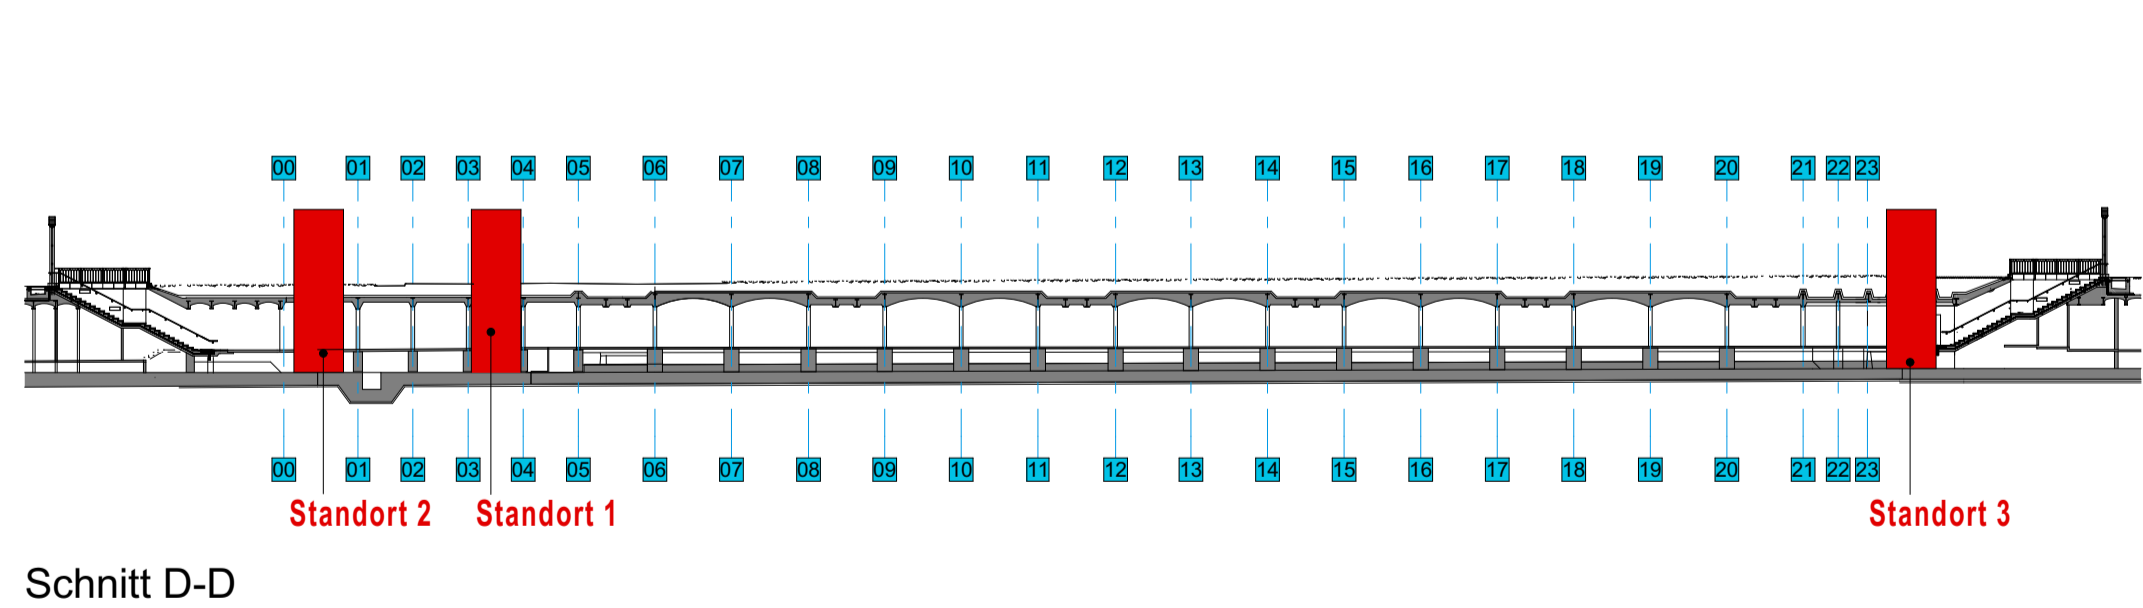
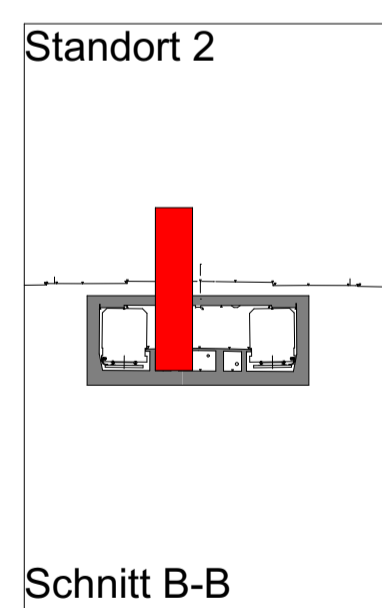


Luftbild Übersicht (schematische Darstellung)

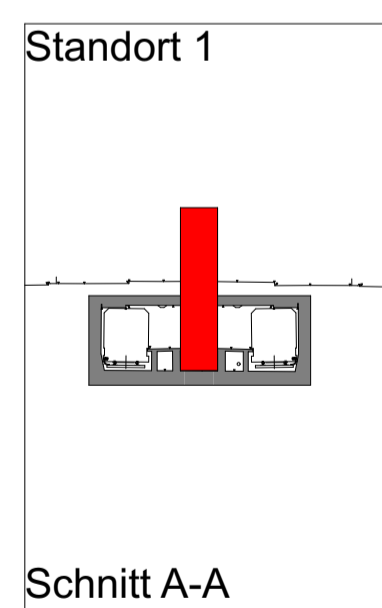

Grundriss Straßenebene

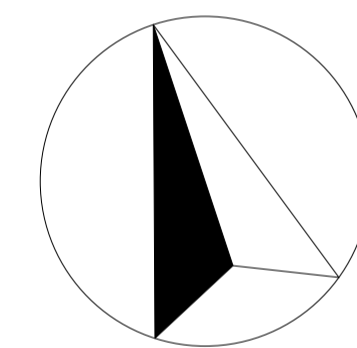

Grundriss Bahnsteigebene

Index	Änderung	Datum	Name
Betriebsleiter	Techn. Aufsichtsbehörde	Zg.-Nr.	Gs_PG1
		Prüfingenieur	
Freigabevermerke	Einverstanden	Übereinstimmung mit der Ausführungsplanung geprüft	Übereinstimmung mit der Ausführungsplanung geprüft
Datum	Projektlg.	Datum	Objektplaner
Datum	Projektlg.	Datum	Tragwerksplaner
Datum	Projektlg.	Datum	Projektlg.
Bauherr	BERLINER VERKEHRSBETRIEBE (BVG) Anstalt des öffentlichen Rechts Bereich Infrastruktur Bautechnische Anlagen	Die Übereinstimmung der Zeichnung mit der Ausführung wird bestätigt	
Auftragnehmer / Planverfasser	Kampmann + Architekten GmbH Köpenicker Str. 9, 10997 Berlin Tel: 030 / 612 078 10 Fax: 030 / 612 078 11 post@kampmann-partner.de	bearbeitet	09.11.2016
		gezeichnet	09.11.2016
		geprüft	
Datum	09.11.2016	Unterschrift	J. Stellwag
Datum		Unterschrift	
Lageskizze			
Zg.-Nr.	Gs_PG1	Planungsphase	Plangenehmigung
Dateiname	Gs_PG1_Standorte.pdf	Projekt	U-Bhf Gneisenaustraße (Gs) barrierefreier Ausbau (bA)
Maßstab:	1:500	Bauteil	Einbau Aufzug Standortvarianten Übersicht
Blattgröße	DINA1	Bauwerksb.	841-01
Projekt-Nr.	A27335 (bA)	Bauwerksnr.	H 089-090
Bauwerksb.	841-01	Bahnhof	Gneisenaustraße (Gs)
		Linie:	U7
		Strecke:	MH
		Meßstrecke	100mm