


LEGENDE:

- Instandhaltungsfläche BVG = 32,5 m²
- Instandhaltungsfläche Tiefbauamt = 19,5 m²

Index	Änderung	Datum	Name
Betriebsleiter	Techn. Aufsichtsbehörde	Zg.-Nr.	Gs_PG4
		Prüfingenieur	

Freigabevermerke		Übereinstimmung mit der Ausführungsplanung geprüft		Übereinstimmung mit der Ausführungsplanung geprüft		Zur Ausführung freigegeben	
Datum	Projektlg.	Datum	Objektplaner	Datum	Tragwerksplaner	Datum	Projektlg.

Bauherr	BERLINER VERKEHRSBETRIEBE (BVG) Anstalt des öffentlichen Rechts Bereich Infrastruktur Bautechnische Anlagen	Die Übereinstimmung der Zeichnung mit der Ausführung wird bestätigt.			
		Für den Auftraggeber	Für den Auftragnehmer		
Für die Richtigkeit der Planungsunterlagen verantwortlich:		bearbeitet	09.11.2016	js	
Auftragnehmer / Planverfasser		gezeichnet	09.11.2016	js	
 Kampmann • Architekten GmbH Köpenicker Str. 9, 10997 Berlin Tel: 030 / 612 078 10 Fax: 030 / 612 078 11 post@kampmann-partner.de		geprüft			
Datum	09.11.2016	Unterschrift	J. Stellwag	Datum	Unterschrift

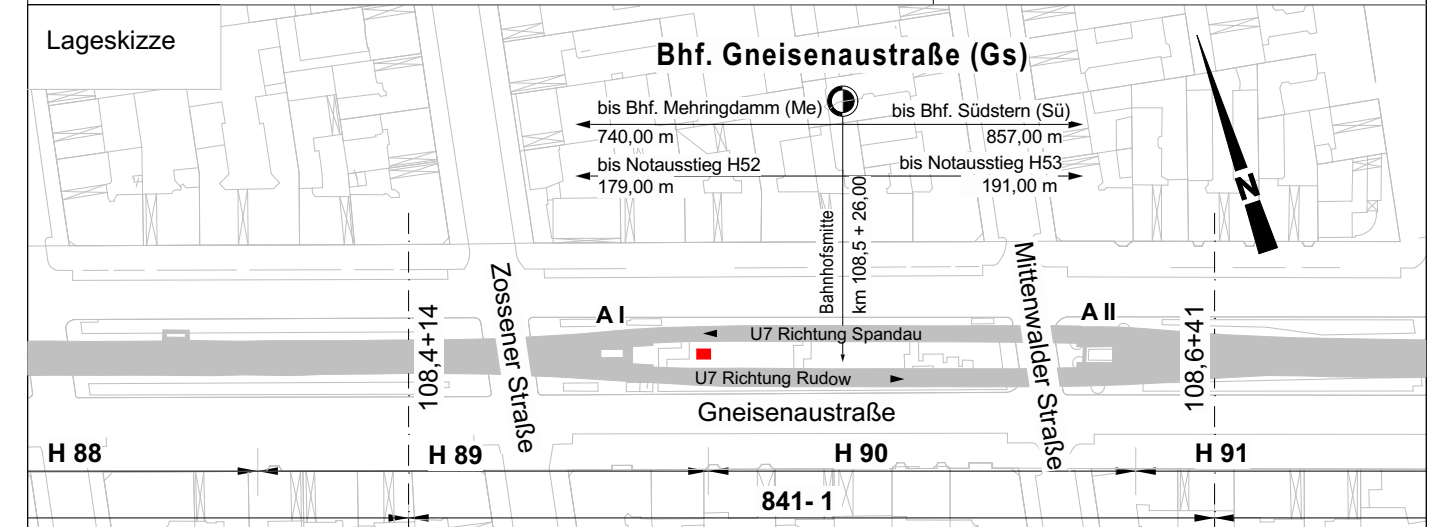

Zg.-Nr.	Gs_PG4	Planungsphase	Plangenehmigung		
Dateiname	Gs_PG4_Instandhaltung.pdf	Projekt	U-Bhf Gneisenaustraße (Gs) barrierefreier Ausbau (bA)		
Maßstab:	1:100	Bauteil	Einbau Aufzug Instandhaltungsplan		
Blattgröße	DINA1	Bauwerksb.	841-01	Bauwerksnr.	H 089-090
Projekt-Nr.	A27335 (bA)	Bahnhof	Gneisenaustraße (Gs)	Linie:	U7
Meßstrecke 100mm					