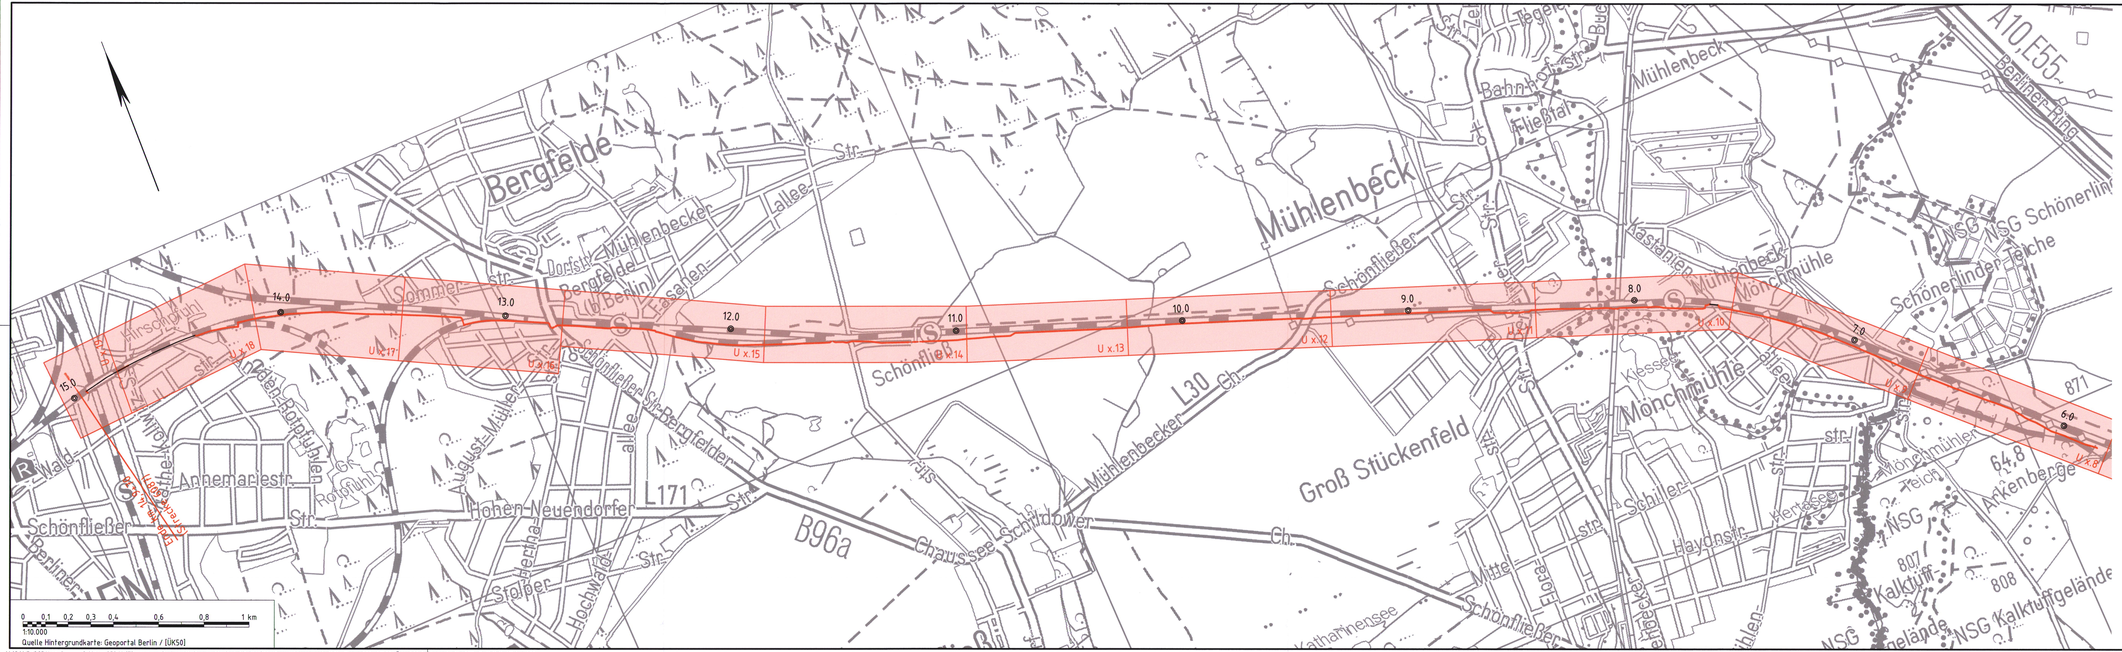

Unterlage 2.2.1

Genehmigungsvermerk Eisenbahn-Bundesamt

Übersichtsskizze

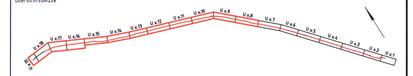

Index	Änderungen bzw. Ergänzungen	Planungsstand
0	Ausgangsverfahren Antragsfassung	09.03.2017

Genehmigungsplanung: Unterlage für eine Entscheidung nach § 18 AEG

Vorhabenträger:
DB Energie GmbH
Regionalbereich Ost
I.E-I-OS
S-Bahnstromversorgung
Martin-Gropius-Bau 24, 3153
10243 Berlin

Datum Unterschrift

Vertreter des Vorhabenträgers:
DB Netz AG
Regionalbereich Ost
I.NP-O-mh.B
Projekte S-Bahn Berlin
Caroline-Michaelis-Straße 5–11
10115 Berlin

US DEZ 2017
Datum Unterschrift

Planverfasser:
DB Engineering & Consulting GmbH
Region Ost, Planung Berlin
I.TP-O-P.BLN
Caroline-Michaelis-Straße 5–11
10115 Berlin

09.05.2017 gez. i.A. Richter
Datum Unterschrift

Planzeichen Nr.: GP-D-KaNN-UP-01
Projekt-Nr.: D-B000300A

	Datum	Name
gez.	01/2017	Kunze
bearb.	01/2017	Lehmann
gepr.	01/2017	Klingenberg

Höhensystem: DHHN92
Koordinatensystem: DB_REF
Ursprungsplan
Blattgröße: 297 x 1160
Maßstab: 1:10.000

Vorhaben:
Grunderneuerung 30 kV-Kabel Karow – Hohen Neuendorf

Planart: Übersichtslageplan

Planinhalt:
Strecke 6087, km 15,0+20 – km 5,7+82