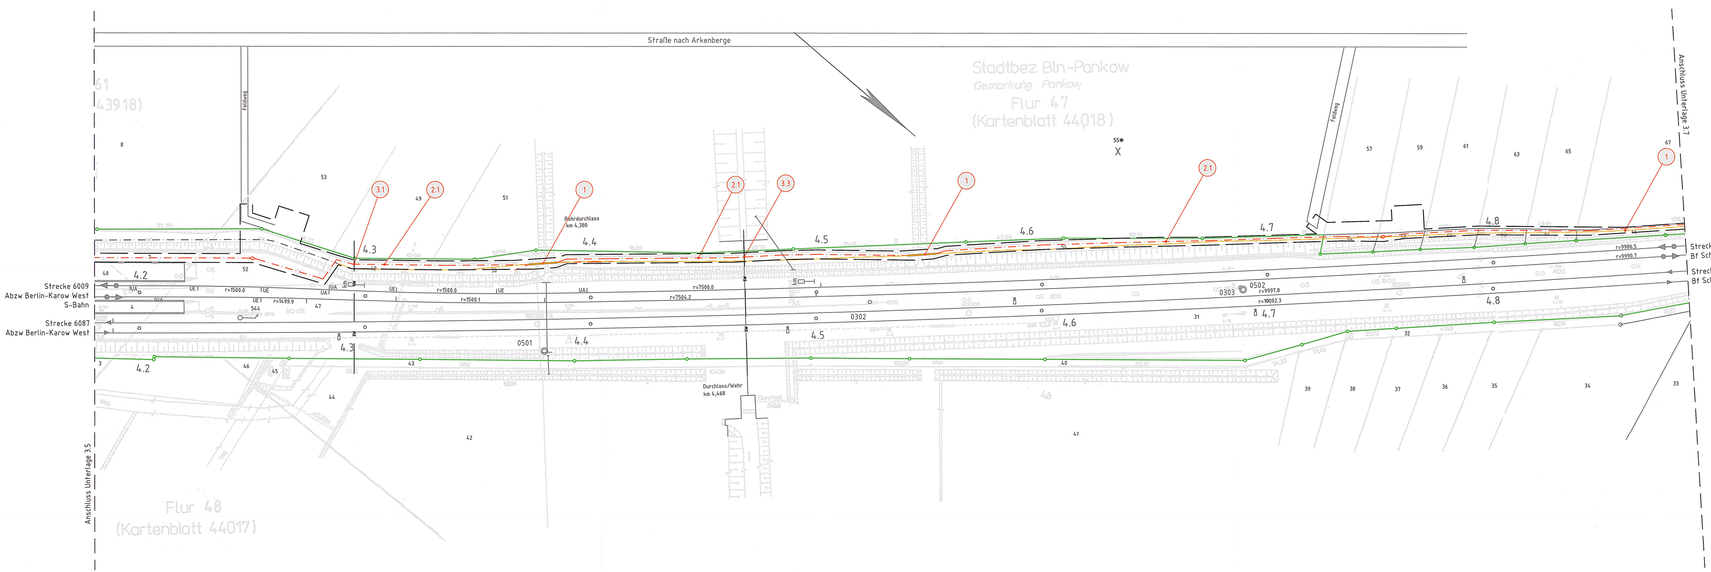

Legende:

- Bestand
- Bestandsanlagen 30 kV-Kabel
- Rückbau 30 kV-Kabel
- Neubau
- äußere Grenze der vorhabenträgereigenen Grundstücke
- Planfeststellungsgrenze
- (Nr.) laufende Nummer des Bauwerksverzeichnisses
- Erdlegung
- Kabelkanal
- Kabelschutzrohre
- Kabelschacht
- Kabelmuffenstandort

Leitungen Dritter:

- ELTK Elektro
- Fernmelde
- FW Fernwärme
- GAS Gas
- RW Regenwasser
- SW Schmutzwasser
- TW Trinkwasser

Genehmigungsvermerk Eisenbahn-Bundesamt

Übersichtsskizze

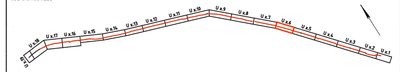

Index	Änderungen bzw. Ergänzungen	Planungsstand
0	Ausgangsverfahren: Antragsfassung	31.08.2017

Genehmigungsplanung: Unterlage für eine Entscheidung nach § 18 AEG

Vorhabenträger:
DB Energie GmbH
Regionalbereich Ost
LEI-OS
S-Bahnstromversorgung
Markgrafendamm 24, H.13
10247 Berlin
Datum Unterschrift

Vertreter des Vorhabenträgers:
DB Netz AG
Regionalbereich Ost
I.NP-O-M-B
Projekte S-Bahn Berlin
Caroline-Michaelis-Straße 5–11
10115 Berlin
Datum Unterschrift

Planverfasser:
DB Engineering & Consulting GmbH
Region Ost, Planung Berlin
I.TP-O-P-BLN
Caroline-Michaelis-Straße 5–11
10115 Berlin
31.08.2017 gez. i.A. Richter
Datum Unterschrift

Planzeichen Nr.:	GP-D-KaNN-LP-06	
Projekt-Nr.:	D-B000300A	
	Datum	Name
gez.	08/2017	Kunze
bearb.	08/2017	Lehnane
gepr.	08/2017	Klingenberg
Höhensystem:	DHHN92	
Koordinatensystem:	DB_REF	
Ursprungsplan:	ivl 6087 AE	
Blattgröße:	297 x 1160	
Maßstab:	1:1000	

Vorhaben:

Grunderneuerung 30 kV-Kabel Karow – Hohen Neuendorf

Planart:

Lageplan

Planinhalt:

Strecke 6087, km 4,1+80 – km 4,8+86