Unterlage 3.10

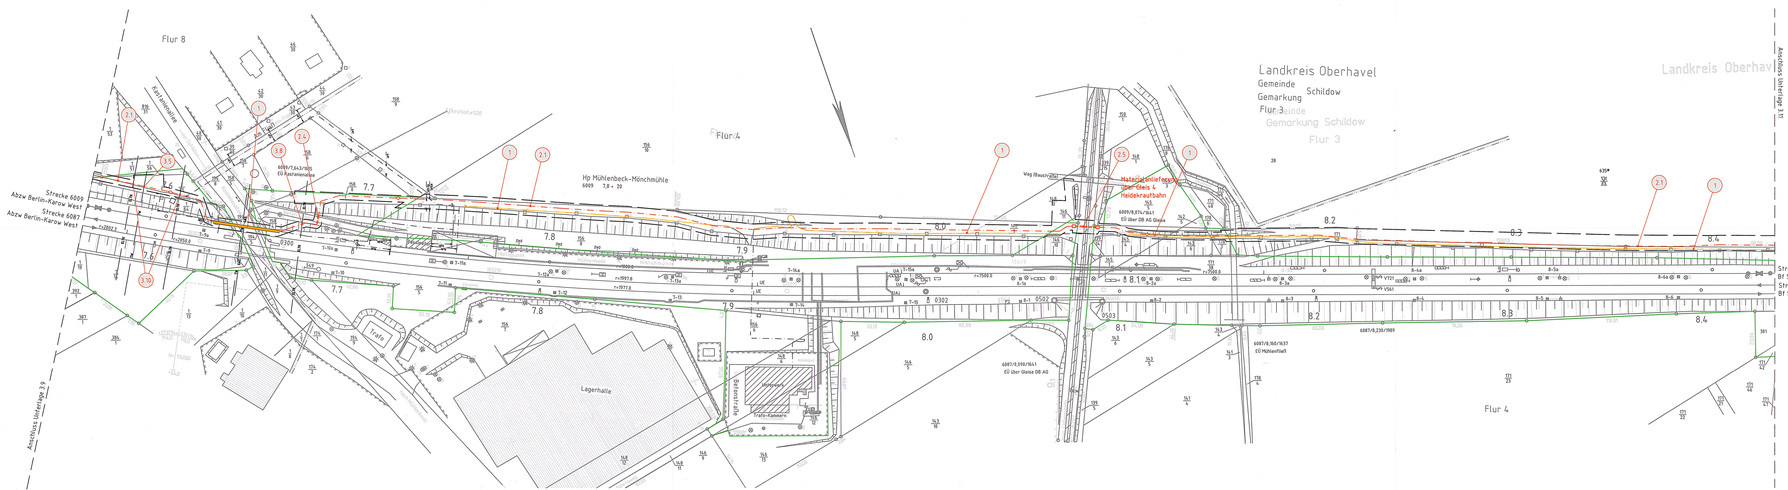
Flur 8
Flur 4
Landkreis Oberhavel
Gemeinde Schildow
Gemarkung Schildow
Flur 3
Landkreis Oberhavel
Anschluss Lieferlage 3.19
Anschluss Lieferlage 3.10
Strecke 6009
Abzw Berlin-Karow West
Strecke 6087
Abzw Berlin-Karow West
Strecke 6009
Bf Schönfließ S-Bahn
Strecke 6087
Bf Schönfließ
Hp Mühlenbeck-Mönchmühle
6009 1,5 + 20
Materialanlieferung
über Gleis 3
Heidekrautbahn
6009/8,837+0,461
EÜ über DB AG Gleise
6009/9,744+0,199
EÜ Autobahnbrücke
6087/8,236/9089
6087/8,166/8637
EÜ Mühlenfließ
6087/1,999/1661
EÜ über Gleise DB AG
Lagerhalle
Trafo
Trafo-Kabinett
Kleingarten
Kleingarten
Kleingarten