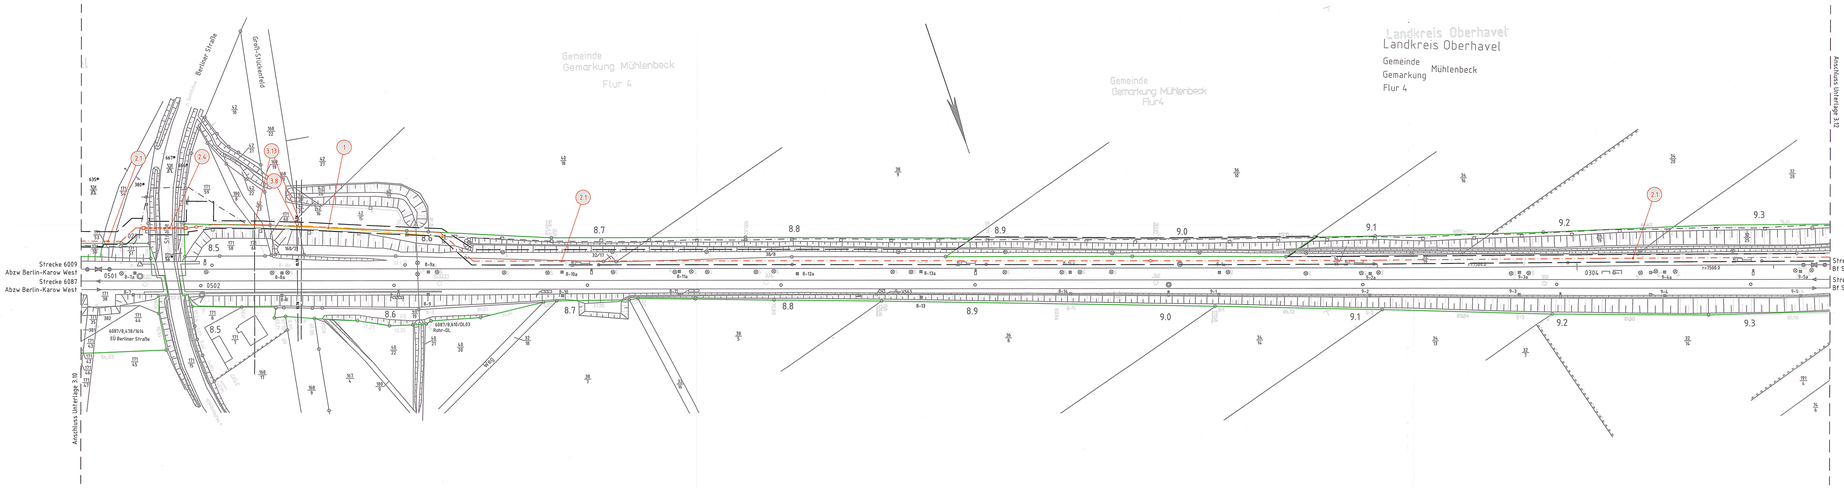

Legende:

- Bestand
- Bestandsanlagen 30 kV-Kabel
- Rückbau 30 kV-Kabel
- Neubau
- äußere Grenze der vorhabenträgereigenen Grundstücke
- Planfeststellungsgrenze
- (Nr.) laufende Nummer des Bauwerksverzeichnisses
- Erdregung
- Kabelkanal
- Kabelschutzrohre
- Kabelschacht
- Kabelmuffenstandort

Leitungen Dritter:

- ELTK — Elektro
- FM — Fernmelde
- FW — Fernwärme
- GAS — Gas
- RW — Regenwasser
- SW — Schutzwasser
- TW — Trinkwasser

Genehmigungsvermerk Eisenbahn-Bundesamt

Übersichtsskizze

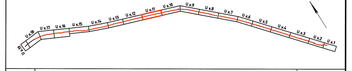

Index	Änderungen bzw. Ergänzungen	Planungsstand
0	Ausgangsverfahren: Antragsfassung	09.05.2017

Genehmigungsplanung: Unterlage für eine Entscheidung nach § 18 AEG

Vorhabenträger:
DB Energie GmbH
Regionalbereich Ost
I.EF-OS
Bahnstromversorgung
Markgrafendamm 24, N 15
10243 Berlin

Datum Unterschrift

Vertreter des Vorhabenträgers:
DB Netz AG
Regionalbereich Ost
I.NP-OS
Projekte S-Bahn Berlin
Caroline-Michaelis-Straße 5-11
10115 Berlin

09.05.2017 Datum
gez. i.A. Richter
Unterschrift

Planverfasser:
DB Engineering & Consulting GmbH
Region Ost, Planung Berlin
I.NPB-OS
Caroline-Michaelis-Straße 5-11
10115 Berlin

09.05.2017 Datum
gez. i.A. Richter
Unterschrift

Planzeichen Nr.	GP-O-Kahlk-LP-11
Projekt-Nr.	D-B000300A
	Datum / Name
gez.	01/2017 Kunze
bearb.	01/2017 Lehmann
gepr.	01/2017 Klingenberg
Höhensystem	DHHN92
Koordinatensystem	DB_REF
Ursprungsplan	bd 6087 AK
Blattgröße	297 x 1350
Maßstab	1:1000

Vorhaben:

Grunderneuerung 30 kV-Kabel Karow – Hohen Neuendorf

Planart:

Lageplan

Planinhalt:

Strecke 6087, km 8,4+38 – km 9,3+41