Unterlage 5.5

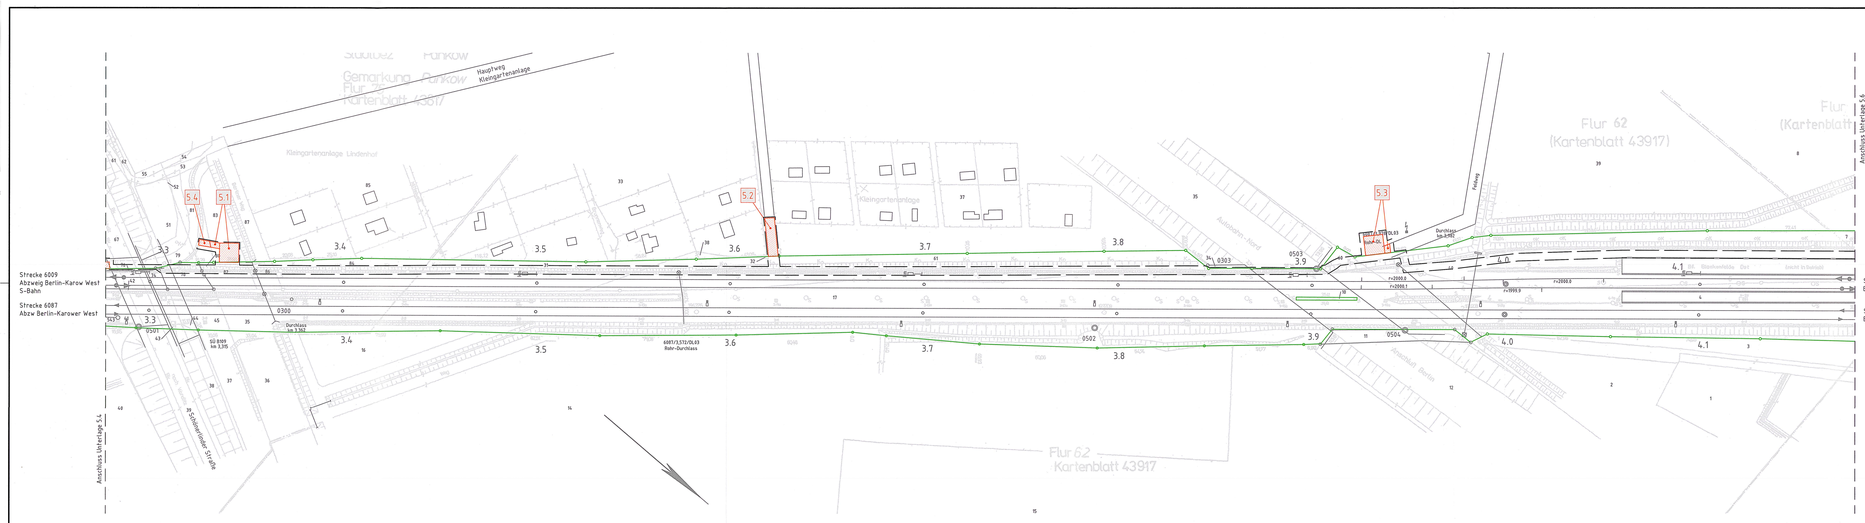

Legende:

- Bestand
- äußere Grenze der vorhabenträgereigenen Grundstücke
- 1157* Flurstücksnummern gemäß Brandenburg-Viewer
- Planfeststellungsgrenze
- Erwerb
- vorübergehende Inanspruchnahme
- dingliche Sicherung
- Erwerb und dingliche Sicherung
- vorübergehende Inanspruchnahme und dingliche Sicherung
- Nr. laufende Nummer in Grunderwerbsverzeichnis

Genehmigungsvermerk Eisenbahn-Bundesamt

Übersichtsskizze

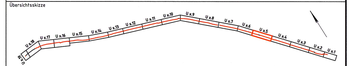

Index	Änderungen bzw. Ergänzungen	Planungsstand
0	Ausgangsverfahren: Antragsfassung	08.03.2017

Genehmigungsplanung: Unterlage für eine Entscheidung nach § 18 AEG

Vorhabenträger:
DB Energie GmbH
Regionalbereich Ost
I.E1-DS
Bahnstromversorgung
Markgrafendamm 24, H15
10245 Berlin
Datum Unterschrift

Vertreter des Vorhabenträgers:
DB Netz AG
Regionalbereich Ost
I.NP-O-PVH
Projekte S-Bahn Berlin
Caroline-Michaelis-Straße 5-11
10115 Berlin
05. DEZ. 2017
Datum Unterschrift

Planverfasser:
DB Engineering & Consulting GmbH
Region Ost: Planung Berlin
I.TIF-O-P-BLN
Caroline-Michaelis-Straße 5-11
10115 Berlin
09. MRZ. 2017
Datum
i. A. Dr. Hinz
ges. i.A. Günter
Unterschrift

Planzeichen Nr.	GP-O-Kahvk-GE-05
Projekt-Nr.:	D-B000300A
	Datum / Name
gez.	01/2017 / Michaelis
bearb.	01/2017 / Lehmann
gepr.	01/2017 / Klingenberg
Höhensystem:	DHHN92
Koordinatensystem:	DB_REF
Ursprungsplan:	Ivl 6087 AD
Blattgröße:	297 x 1350
Maßstab:	1:1000

Vorhaben:

Grunderneuerung 30 kV-Kabel Karow – Hohen Neuendorf

Planart:

Grunderwerbsplan

Planinhalt:

Strecke 6087, km 3,2+77 – km 4,1+80