

<p>Legende:</p> <ul style="list-style-type: none"> Bestand äußere Grenze der vorhabenträgerigen Grundstücke Flurstücksnummern gemäß Brandenburg-Viewer Planfeststellungsgrenze Erwerb vorübergehende Inanspruchnahme dingliche Sicherung Erwerb und dingliche Sicherung vorübergehende Inanspruchnahme und dingliche Sicherung laufende Nummer im Grunderwerbsverzeichnis 	
--	--

<p>Überblicksskizze</p>

0	Ausgangsverfahren: Antragsfassung	31.08.2017
Index	Änderungen bzw. Ergänzungen	

<p>Genehmigungsplanung: Unterlage für eine Entscheidung nach § 18 AEG</p>	
--	--


<p>Vorbauenträger:</p> <p>DB Energie GmbH Projekt: S-Bahn S-Bahnhofsvorversorgung Hauptzufuhrdamm 24, H13 10247 Berlin</p>	<p>DB</p> <p>Planerfirma: DB Engineering & Consulting GmbH Projektleitung: S-Bahn LTP-P-24-BN Caroline-Michaels-Strasse 5-11 10115 Berlin</p>	<p>Planzeichen Nr.: GP-D-Kalkül-GE-07 Projekt-Nr.: D-B000300A Datum: 08/2017 Name: Michaels bearb.: 08/2017 Lehmann 08/2017 Klingenberg Hbssystem: DHHN92 Koordinationssystem: DB_REF Ursprungsplan: IVL 6087 AF Blattgröße: 297 x 1350 Maßstab: 1:1000</p>
---	---	---

<p>Vertragspartner des Vorhabenträgers:</p> <p>DB Netz AG Projektleitung: S-Bahn LTP-P-24-BN Caroline-Michaels-Strasse 5-11 10115 Berlin U.S. NEZ</p>	<p>DB</p> <p>Planerfirma: DB Engineering & Consulting GmbH Projektleitung: S-Bahn LTP-P-24-BN Caroline-Michaels-Strasse 5-11 10115 Berlin</p>	<p>gez. I.A. Richter Datum: 31.08.2017 Unterschrift: [Signature] Datum: 31.08.2017 Unterschrift: [Signature]</p>
--	---	--

<p>Vorhaben:</p> <p>Grundenenerueung 30 kV-Kabel Karow – Hohen Neuendorf</p>
--

<p>Planart:</p> <p>Grunderwerbsplan</p>

<p>Planinhalt:</p> <p>Strecke 6087, km 4,8+86 – km 5,7+82</p>

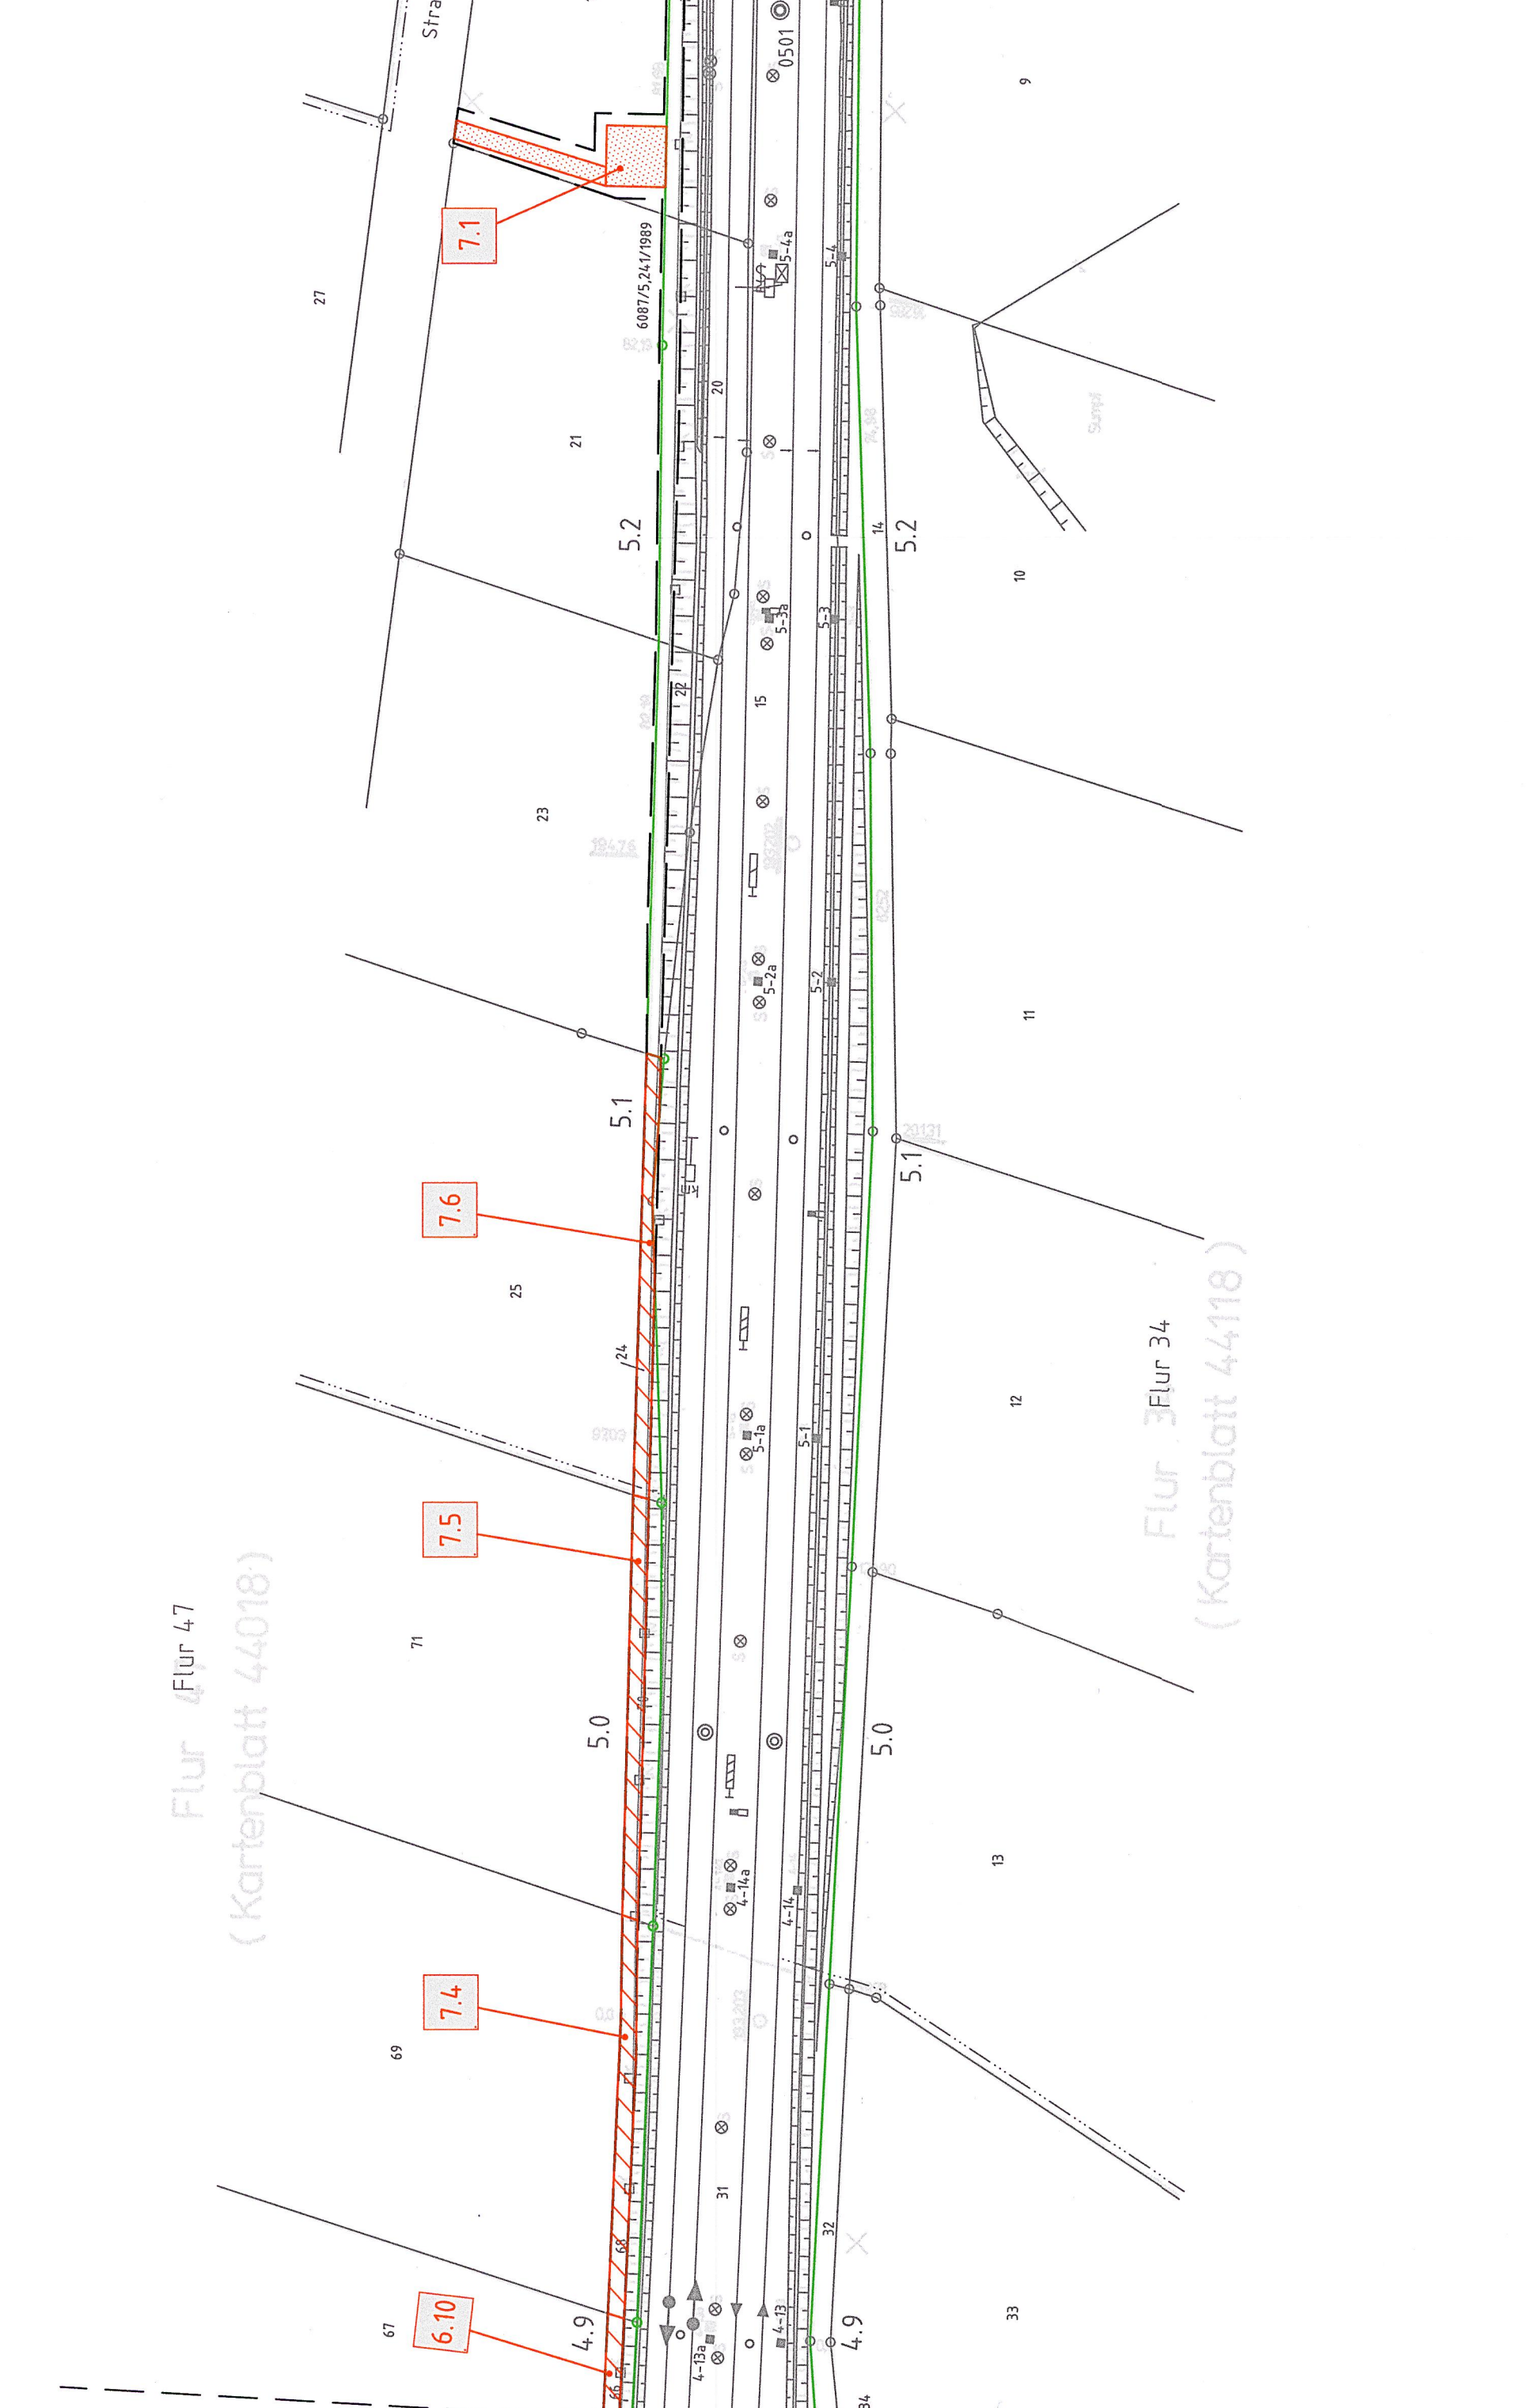

Strecke 6009
 Abzweig Berlin-Karow West
 S-Bahn

Strecke 6087
 Abzw Berlin-Karower West

Anschluss Unterlage 56

Land Berlin, Bin Pankow
 Bezirk Pankow
 Gemeinde Pankow
 Gemarkung (Kartenblatt 110560/119)

Flur 33

Flur 47
 (Kartenblatt 44018)

Flur 34
 (Kartenblatt 44118)

Land Brandenburg
 Landkreis Barnim
 Gemeinde Schönertlinde
 Gemarkung 12 1643

Anschluss Unterlage 58

Strecke 6009
 Bf Schönfließ S-Bahn

Strecke 6087
 Bf Schönfließ