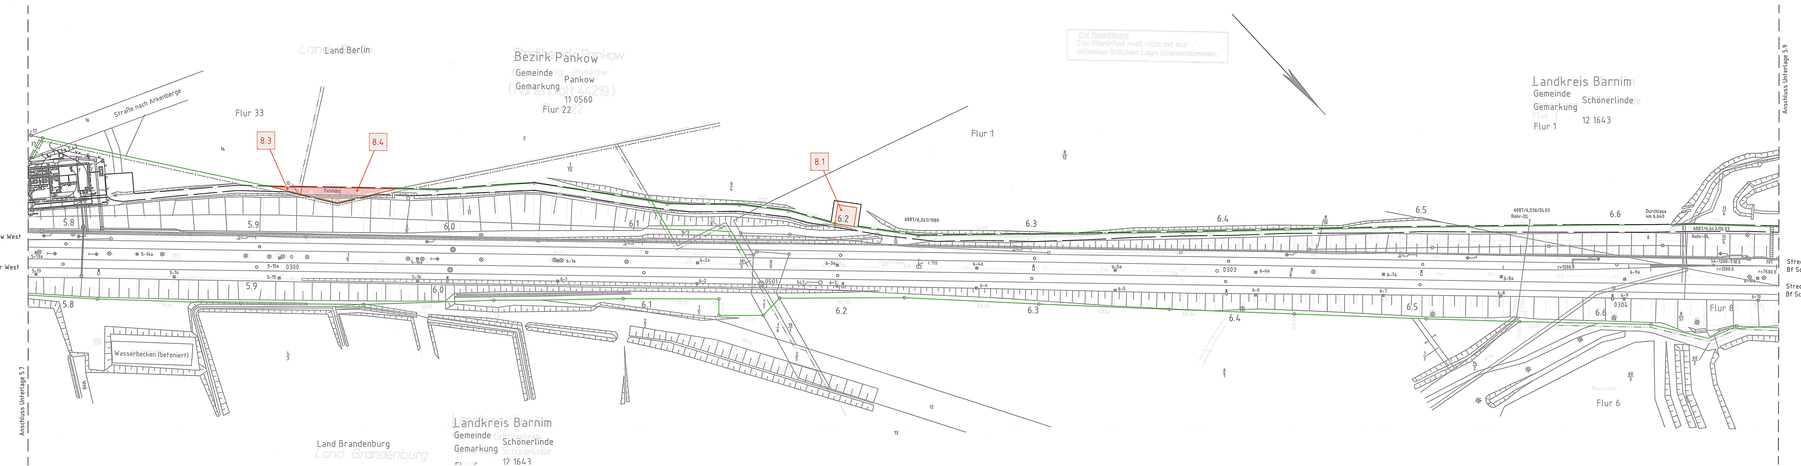

Zur Beachtung:
Der Planinhalt muß nicht mit der aktuellen örtlichen Lage übereinstimmen.

Legende:

- Bestand
- äußere Grenze der vorhabenträgereigenen Grundstücke
- 1157* Flurstücksnummern gemäß Brandenburg-Viewer
- Planfeststellungsgrenze
- Erwerb
- vorübergehende Inanspruchnahme
- dingliche Sicherung
- Erwerb und dingliche Sicherung
- vorübergehende Inanspruchnahme und dingliche Sicherung
- Nr. laufende Nummer im Grunderwerbsverzeichnis

Genehmigungsvermerk Eisenbahn-Bundesamt

Übersichtsskizze

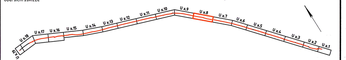

Index	Änderungen bzw. Ergänzungen	Planungsstand
0	Ausgangsverfahren: Antragsfassung	14.09.2017

Genehmigungsplanung: Unterlage für eine Entscheidung nach § 18 AEG

Vorhabenträger:
DB Energie GmbH
Regionalbereich Ost
I.EF-OS
S-Bahnstromversorgung
Mehrgrafendamm 24, H13
10367 Berlin

Datum Unterschrift
Vertreter des Vorhabenträgers:
DB Netz AG
Regionalbereich Ost
I.NP-O-M-B
Projekte S-Bahn Berlin
Caroline-Michaelis-Straße 5-11
10115 Berlin

Datum 7.11.17 Unterschrift

Planzeichen Nr. GP-O-Karow-GE-08
Projekt-Nr. D-B005300A

	Name	Datum
gez.	Michaelis	09/2017
bearb.	Lehmann	09/2017
gepr.	Klingenberg	09/2017

Höhensystem DHHN92
Koordinatensystem DB_REF
Ursprungsplan lvl 6087 AG
Blattgröße 297 x 1350
Maßstab 1:1000

Planverfasser:
DB Engineering & Consulting GmbH
Region Ost, Planung Berlin
I.TF-O-P-BLN
Caroline-Michaelis-Straße 5-11
10115 Berlin

14.09.2017 gez. i.A. Richter
Datum Unterschrift

Vorhaben:

Grunderneuerung 30 kV-Kabel Karow – Hohen Neuendorf

Plananlass: Grunderwerbsplan

Planinhalt: Strecke 6087, km 5,7+82 – km 6,6+85