Unterlage 5.15

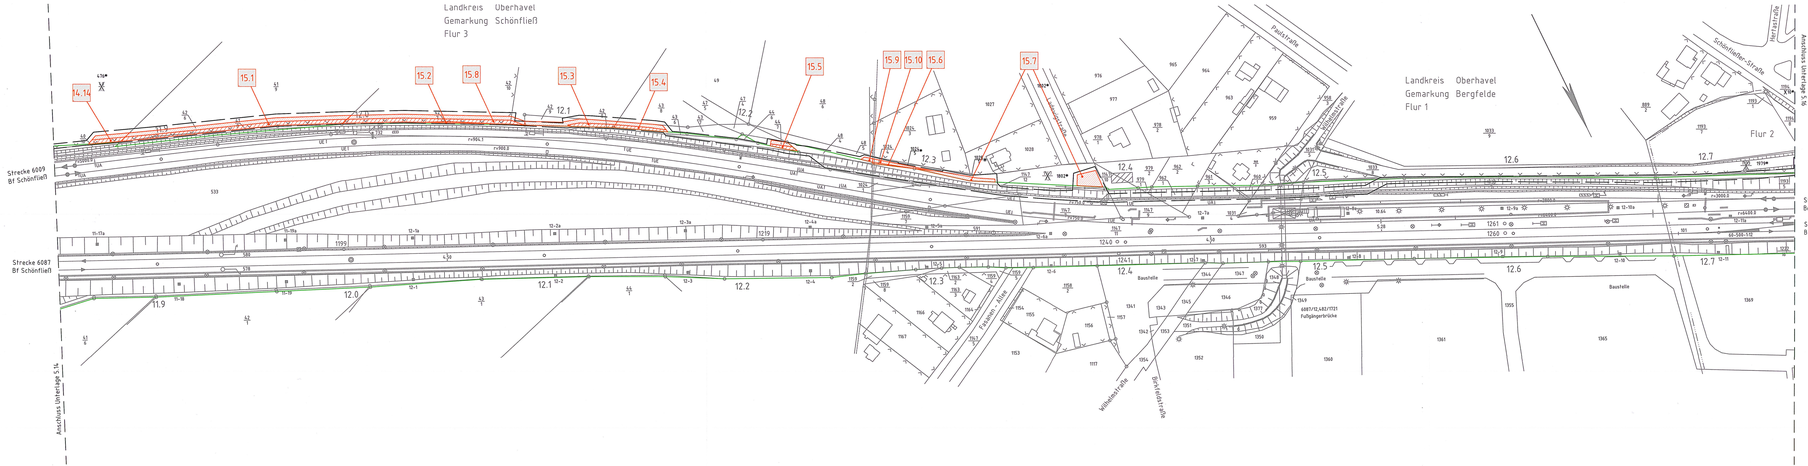

Legende:

- Bestand
- äußere Grenze der vorhabenträgereigenen Grundstücke
- 1157* Flurstücksnummern gemäß Brandenburg-Viewer
- Planfeststellungsgrenze
- Erwerb
- vorübergehende Inanspruchnahme
- dingliche Sicherung
- Erwerb und dingliche Sicherung
- vorübergehende Inanspruchnahme und dingliche Sicherung
- Nr. laufende Nummer in Grunderwerbsverzeichnis

Genehmigungsvermerk Eisenbahn-Bundesamt

Übersichtsskizze

Index	Änderungen bzw. Ergänzungen	Planungsstand
0	Ausgangsverfahren: Anhrungsfassung	09.03.2017

Genehmigungsplanung: Unterlage für eine Entscheidung nach § 18 AEG

Vorhabenträger:
DB Energie GmbH
Regionalbereich Ost
I.ET-OS
Fahrleitungsversorgung
Markgrafendamm 24, N 15
10245 Berlin
Datum Unterschrift

Vertreter des Vorhabenträgers:
DB Netz AG
Regionalbereich Ost
I.NBA 3
Projekte S-Bahn Berlin
Caroline-Michaelis-Straße 5-11
10115 Berlin
09.05.2017 gez. LA. Richter
Datum Unterschrift

Planverfasser:
DB Engineering & Consulting GmbH
Region Ost, Planung Berlin
I.NPB-O 3
Caroline-Michaelis-Straße 5-11
10115 Berlin
09.05.2017 gez. LA. Richter
Datum Unterschrift

Planschein-Nr.:	GP-D-KaHoN-GE-15
Projekt-Nr.:	D-B000300A
	Datum / Name
gez.	01/2017 / Michaelis
bearb.	01/2017 / Lehmann
gepr.	01/2017 / Klingenberg
Höhensystem:	DHHN92
Koordinatensystem:	DB_REF
Ursprungsplan:	hvl 6087 AO
Blattgröße:	297 x 1350
Maßstab:	1:1000

Vorhaben:

Grunderneuerung 30 kV-Kabel Karow – Hohen Neuendorf

Planart: Grunderwerbsplan

Planinhalt: Strecke 6087, km 11,8+49 – km 12,7+46