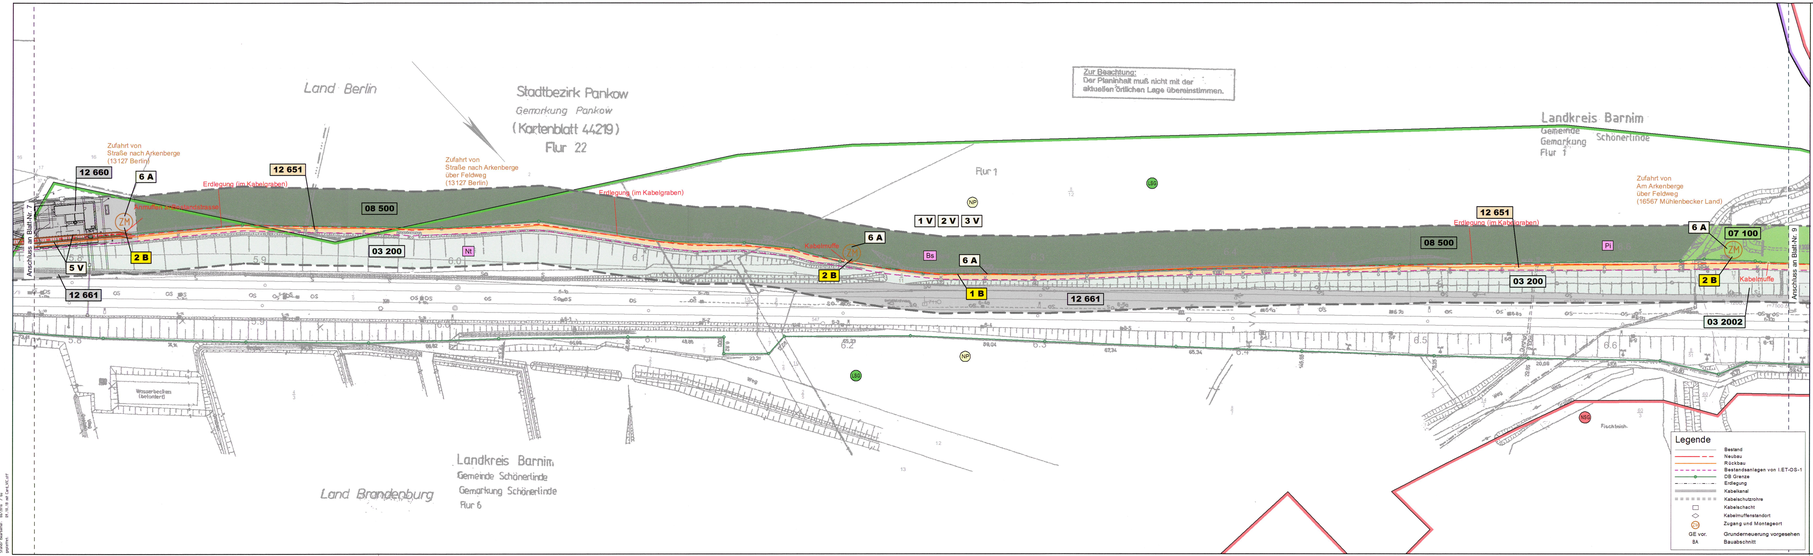

Zeichenerklärung

Biotopfunktion

Biotoptypen

01 111	Bach, naturnah
01 114	Bach, begradigt, verbaut
01 130	Graben
03 2002	ruderale Gras- und Staudenfluren
03 2003	ruderale Gras- und Staudenfluren mit Gehölzbewuchs
05 150	Intensivgrünland
07 100	Laubgebüsch
07 132	Hecke
08 500	Laubholzforste mit Nadelholzarten
09 130	Intensivacker
12 1011	Grünanlagen
12 150	Kleingartenanlagen
12 260	Einzelhausbebauung
12 610	Straße
12 643	Parkplatz, versiegelt
12 651	Weg, unbefestigt
12 654	befestigter Weg
12 660	Bahnanlage
12 661	Gleisanlage
12 662	Bahnhofsanlagen
12 740	Lagerfläche
	Grenze der Biotoptypenkartierung

Planungsrelevante Tierarten

	Eidechsenhabitat
	Zauneidechse

Vögel

Bk	Braunkehlchen	Nt	Neuntöter
Bs	Buntspecht	Pi	Pirol
Ei	Eichelhäher	Rk	Rotmilan
Ga	Grauammer	Sk	Schwarzkehlchen
Gt	Gelbspötter	Sp	Sprosser
Gs	Grünspecht	Sd	Schlagschwirl
Hs	Haussperling	Wh	Wendehals
Nt	Nachtigall		

Nachrichtlich

Schutzgebiete internationaler Bedeutung

VSG	FFH-Gebiet		Vogelschutzgebiet

Schutzgebiete nationaler Bedeutung

	Landschaftsschutzgebiet		Naturschutzgebiet
	Naturpark		

Konfliktkennzeichnung

1 B	Konfliktnummer

Konflikt-Nr.	Konfliktbeschreibung
1 B	Baubedingte transzpruchnahme von Boden und Biotopen im Bereich der Kabeltrasse
2 B	Baubedingte Flächeninanspruchnahme (Baustraßen, Baustelleneinrichtungsflächen, Montageplätze, Arbeitsstreifen)

Schutzgutabkürzungen

B	Boden und Biotope

Sperreinrichtungen

	Vegetationsschutzzaun
	Reptilienschutzzaun

Maßnahmenkennung

1 V	Maßnahmentyp
	Nr. der Maßnahme

Erläuterung Maßnahmentyp

V	Vermeidungsmaßnahme
A	Ausgleichsmaßnahme

Maßnahmennummer und Beschreibung

1 V	ökologische Baubegleitung
2 V	Baufeldfreimachung und Bauarbeiten außerhalb der Brutzeit
3 V	Vermeidungskonzept Biotop- und Bodenschutz
4 V	Verzicht auf Arbeiten und Baustelleneinrichtungsflächen im Bereich von Habitaten der Zauneidechse
5 V	Reptilienschutzzaun / Absammeln von Zauneidechsen
6 A	Wiederherstellung beizeitlich beanspruchter Flächen

Technische Planung

	Trasse des geplanten 30kV-Kabels

UNTERLAGE 7.3

Genehmigungsvermerk Eisenbahn-Bundesamt

Übersichtsskizze

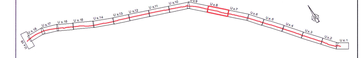

Index	Änderungen bzw. Ergänzungen	Planungsstand
a	Überarbeitung gemäß EBA-Schreiben vom 11.09.2018	10/2018

Genehmigungsplanung: Unterlage für eine Entscheidung nach § 18 AEG

Vorhabenträger:
DB Energie GmbH
Regionalbereich Ost
I.ET-OS
Netzregionsversorgung Märkyrefeldamm 24, K 13
10247 Berlin

Datum Unterschrift

Vertreter des Vorhabenträgers:
DB Netz AG
Regionalbereich Ost
I.NI-O-DAH
Projekte S-Bahn Berlin
Caroline-Michaelis-Straße 5-11
10115 Berlin

Datum Unterschrift

Aufgestellt:
VIC Landschafts- und Umweltplanung GmbH
Niederlassung Potsdam
Sauerbruchstraße 12
14482 Potsdam
Potsdam, 07.06.17
Dipl.-Geogr. Unterschrift

Prüfvermerk:
DB Engineering & Consulting GmbH
Ref. GI-DAH, Planung Berlin
I.NPG-O-DAH
Caroline-Michaelis-Straße 5-11
10115 Berlin

Datum Unterschrift

Planfeststellungsabschnitt: 8
Projekt-Nr.:

	Datum	Name
gez.	12/2017	Günther
bearb.	12/2017	Ragosche
gepr.	12/2017	Riemann

Höhensystem:
Koordinatensystem: GK Zone4
Unterlagenplan:
Blattgröße: 297 x 1325
Maßstab: 1 : 1000

Vorhaben:

Grunderneuerung 30 kV-Kabel Karow - Hohen Neuendorf

Planart: LANDSCHAFTSPFLEGERISCHER BEGLEITPLAN

Planinhalt:

Bestands-, Konflikt- und Maßnahmeplan

km 5,7+82 bis km 6,6+85; Strecke 6087