

Genehmigungswerk Eisenbahn-Bundesamt

### Zeichenerklärung

**Biotoptypen**

01.111	Bach, naturnah
01.114	Bach, begradigt, verbaut
01.130	Graben
03.200	niederer Gras- und Staudenfluren
03.2002	niederer Gras- und Staudenfluren mit Gehölzbewuchs
05.150	Intensivgrünland
07.100	Laubgebüsch
07.130	Hecke
08.500	Laubholzforste mit Nadelholzarten
09.130	Intensivacker
10.101	Grünanlagen

**Planungsrelevante Tierarten**

Vogel

BK	Braunkehlchen
BS	Buntspecht
Eh	Eichelhäher
Ga	Grauerammer
Ge	Gebirgsstelze
Gr	Grünspecht
Hs	Hausperling
Na	Nachtigall

**Nachrichtlich**

**Schutzgebiete internationaler Bedeutung**

FFH	FFH-Gebiet
ZM	Zwischenzone

**Schutzgebiete nationaler Bedeutung**

NSG	Naturschutzgebiet
VGS	Vogelschutzgebiet
NL	Naturschutzgebiet

**Konfliktkennzeichnung**

1 B	Konfliktkennzeichnung
2 B	Konfliktkennzeichnung

**Schutzgutabkürzungen**

B	Boden und Biotope
---	-------------------

**Sperrreichtungen**

**Maßnahmenkennung**

**Erläuterung Maßnahmenart**


V	Vermeidungsmaßnahme
A	Ausgleichsmaßnahme

**Maßnahmennummer und Beschreibung**

1 V	ökologische Baubegleitung
2 V	Baufeldfreimachung und Baularbeiten außerhalb der Bruzeit
3 V	Vermeidungskonzept Biotop- und Bodenschutz
4 V	Vertizität auf Arbeiten und Bauelementflächen im Bereich von Reptilienschutzzaun / Ansammeln von Zauneidechsen
5 V	Reptilienschutzzaun / Ansammeln von Zauneidechsen
6 A	Wiederherstellung bauteilzeitlich beanspruchter Flächen

**Technische Planung**

--- Trasse des geplanten 30kV-Kabels

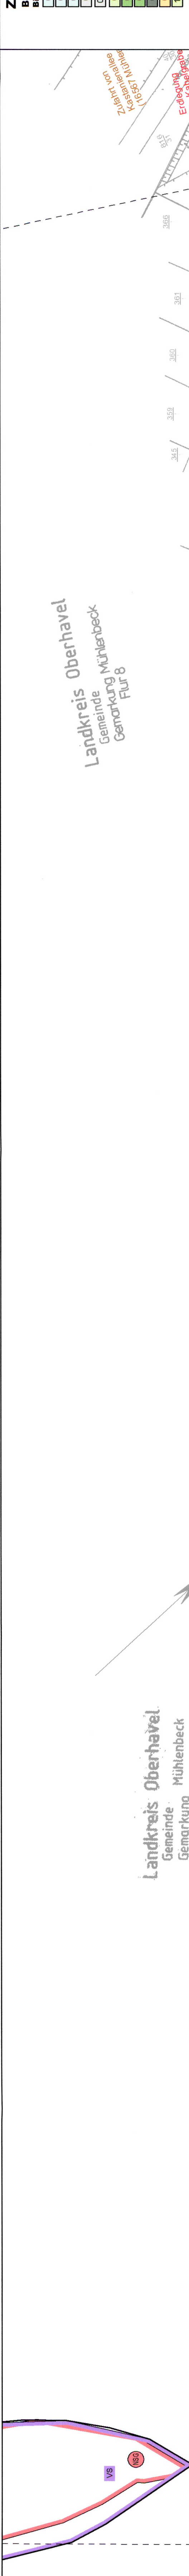

### Genehmigungsplanung: Unterlage für eine Entscheidung nach § 18 AEG

Planzeichens Nr.: 9

Vorbereitender:	Vorbereitender:	Planzeichens Nr.:	9
DB Energie GmbH	VULZ LUP	Projekt-Nr.:	
RATOS	Landesverkehrsbau GmbH	Datum	12/2017
S-Bahnstromversorgung	VIC Leuchttechnik und Umweltplanung GmbH	gepr.	12/2017
10247 Berlin	Niederlassung Potsdam	bepr.	12/2017
	Sauerbruchstraße 12	gepr.	12/2017
	1482 Potsdam	Höhenystem:	Riemann
	10247 Berlin	Vereiner des Vorhabenärter:	
		DB Netz AG	
		INP-O-M-B	
		Projekt S-Bahn Berlin	
		Caroline-Michaels-Strasse 5-11	
		10115 Berlin	
		Datum	12/2017
		Ursprungsplan:	
		Blattgröße:	297 x 1325
		Maßstab:	1 : 1000

**Genehmigungsplanung: Unterlage für eine Entscheidung nach § 18 AEG**

Planart: LANDSCHAFTSPFLEGERISCHER BEGLEITPLAN

Planinhalt: Bestands-, Konflikt- und Maßnahmenplan km 6,6+85 bis km 7,5+62; Strecke 6087

Grunderneuerung 30 kV-Kabel Karow – Hohen Neuendorf