Zeichenerklärung

Biotopfunktion

Biotoptypen

01 111	Bach, naturnah	10 150	Kleingartenanlagen
01 114	Bach, begradigt, verbaut	12 260	Einzelhausbebauung
01 130	Graben	12 610	Straße
03 200	ruderale Gras- und Staudenfluren	12 643	Parkplatz, versiegelt
03 2002	ruderale Gras- und Staudenfluren mit Gehölzbewuchs	12 651	Weg, unbefestigt
05 150	Intensivgrünland	12 654	befestigter Weg
07 100	Laubgebüsch	12 660	Bahnanlage
07 130	Hecke	12 661	Gleisanlage
08 500	Laubholzforste mit Nadelholzarten	12 662	Bahnhofsanlagen
09 130	Intensivacker	12 740	Lagerfläche
10 1011	Grünanlagen		Grenze der Biotoptypenkartierung

Planungsrelevante Tierarten

	Eidechsenhabitat	Ze	Zauneidechse

Vögel

Bk	Braunkehlchen	Nt	Neuntöter
Bs	Buntspecht	Pi	Pirol
Eh	Eichelhäher	Rm	Rotmilan
Ga	Grauammer	Sk	Schwarzkehlchen
Ge	Gelbspötter	Sp	Sprosser
Gs	Grünspecht	Ss	Schlagschwirl
Hs	Haussperling	Wh	Wendehals
Na	Nachtigall		

Nachrichtlich

Schutzgebiete internationaler Bedeutung

FFH — FFH-Gebiet
VS — Vogelschutzgebiet

Schutzgebiete nationaler Bedeutung

LSG — Landschaftsschutzgebiet
NSG — Naturschutzgebiet
NP — Naturpark

Konfliktkennzeichnung

1 B — Konfliktnummer

Konflikt-Nr.	Konfliktbeschreibung
1 B	Baubedingte Inanspruchnahme von Boden und Biotopen im Bereich der Kabeltrasse
2 B	Baubedingte Flächeninanspruchnahme (Baustraßen, Baustelleneinrichtungsflächen, Montageplätze, Arbeitsstreifen)

Schutzgutabkürzungen

B — Boden und Biotope

Sperreinrichtungen

Vegetationsschutzzaun
Reptilienschutzzaun

Maßnahmenkennung

1 V — Maßnahmentyp; Nr. der Maßnahme

Erläuterung Maßnahmentyp
V Vermeidungsmaßnahme
A Ausgleichsmaßnahme

Maßnahmennummer und Beschreibung

1 V	ökologische Baubegleitung
2 V	Baufeldfreimachung und Bauarbeiten außerhalb der Brutzeit
3 V	Vermeidungskonzept Biotop- und Bodenschutz
4 V	Verzicht auf Arbeiten und Baustelleneinrichtungsflächen im Bereich von Habitaten der Zauneidechse
5 V	Reptilienschutzzaun / Absammeln von Zauneidechsen
6 A	Wiederherstellung bauzeitlich beanspruchter Flächen

Technische Planung

Trasse des geplanten 30kV-Kabels

UNTERLAGE 7.3

Genehmigungsvermerk Eisenbahn-Bundesamt

Übersichtsskizze

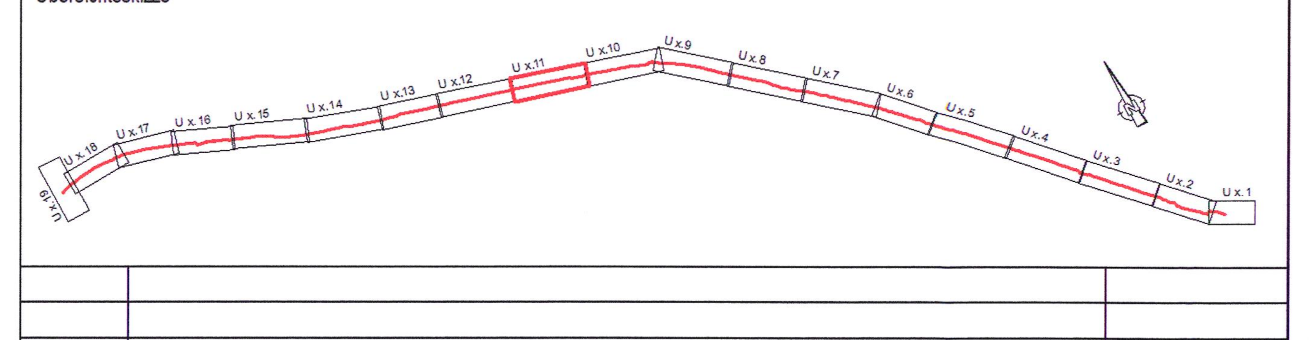

Index	Änderungen bzw. Ergänzungen	Planungsstand
a	Überarbeitung gemäß EBA-Schreiben vom 11.09.2018	10/2018

Genehmigungsplanung: Unterlage für eine Entscheidung nach § 18 AEG

Vorhabenträger:
DB Energie GmbH
Regionalbereich Ost
I.ET-OS
S-Bahnstromversorgung
Markgrafendamm 24, H.13
10247 Berlin
Datum ... Unterschrift ...

Auftragnehmer:
VIC LUP Landschafts- und Umweltplanung GmbH
Ein Unternehmen der VIC-Gruppe
VIC Landschafts- und Umweltplanung GmbH
Niederlassung Potsdam
Sauerbruchstraße 12
14482 Potsdam
Potsdam, 07.06.17, [Unterschrift]
Ort, Datum, Unterschrift

Planzeichen Nr.: 11
Projekt-Nr.:

	Datum	Name
gez.	12/2017	Günther
bearb.	12/2017	Bagusche
gepr.	12/2017	Riemann

Vertreter des Vorhabenträgers:
DB Netz AG
Regionalbereich Ost
I.NP-O-M-B
Projekte S-Bahn Berlin
Caroline-Michaelis-Straße 5-11
10115 Berlin
Datum: 11.10.18 Unterschrift: i.V. [Unterschrift]

Planverfasser:
DB Engineering & Consulting GmbH
Region Ost, Planung Berlin
I.TP-O-P-BLN
Caroline-Michaelis-Straße 5-11
10115 Berlin
Datum: 10.10.2018 Unterschrift: i.A. [Unterschrift]

Höhensystem:
Koordinatensystem: GK Zone4
Ursprungsplan:
Blattgröße: 297 x 1325
Maßstab: 1 : 1000

Vorhaben:

Grunderneuerung 30 kV-Kabel Karow - Hohen Neuendorf

Planart: **LANDSCHAFTSPFLEGERISCHER BEGLEITPLAN**

Planinhalt:

Bestands-, Konflikt- und Maßnahmeplan

km 8,4+38 bis km 9,3+41; Strecke 6087