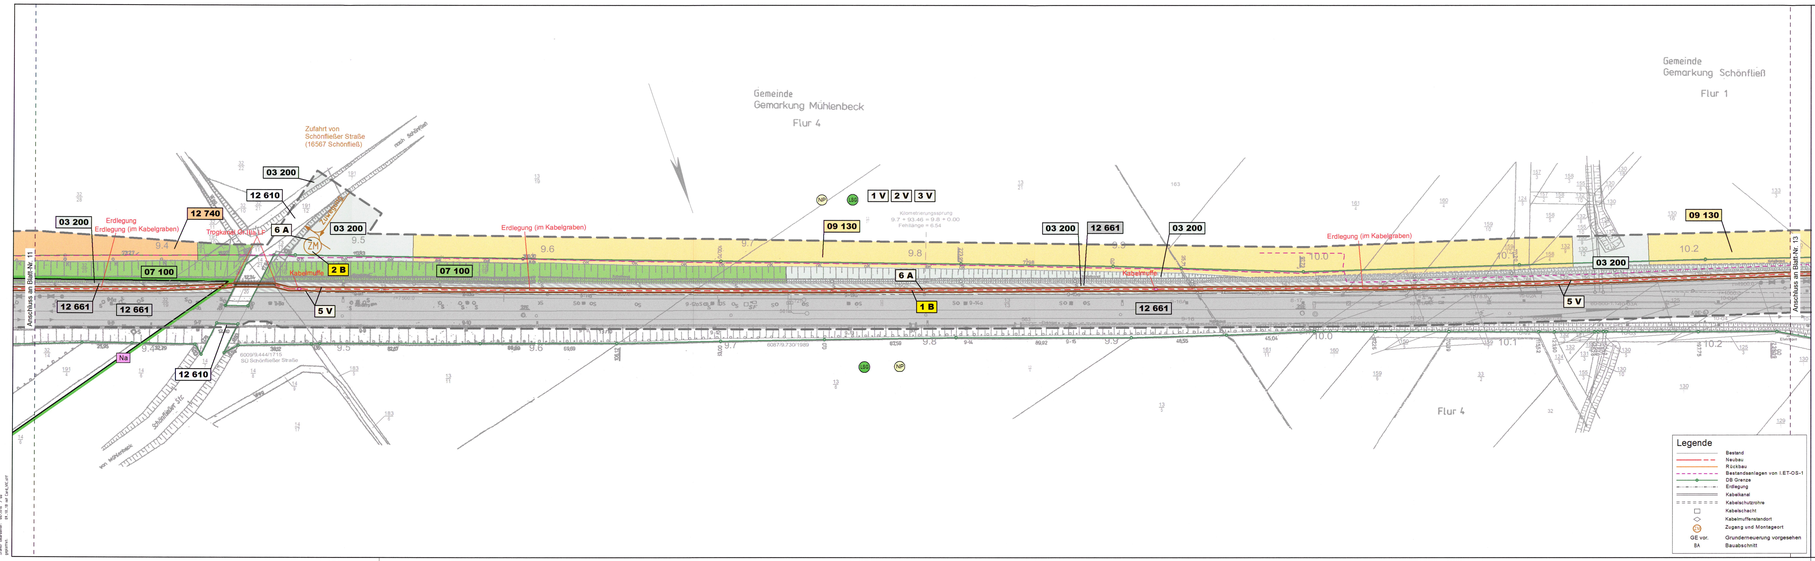

Zeichenerklärung

Biotopfunktion

Biotoptypen

01 111	Bach, naturnah	12 150	Kleingartenanlagen
01 114	Bach, begradigt, verbaut	12 200	Einzelhausbebauung
01 130	Graben	12 610	Straße
03 200	ruderale Gras- und Staudenfluren	12 643	Parkplatz, versiegelt
03 2002	ruderale Gras- und Staudenfluren mit Gehölzbewuchs	12 651	Weg, unbefestigt
05 150	Intensivgrünland	12 654	befestigter Weg
07 100	Laubgebüsch	12 660	Bahnanlage
07 130	Hecke	12 661	Gleisanlage
08 500	Laubholzforste mit Nadelholzarten	12 662	Bahnhofsanlagen
09 130	Intensivacker	13 740	Lagerfläche
10 101	Grünanlagen		Grenze der Biotoptypenkartierung

Planungsrelevante Tierarten

	Eidechsenhabitat		Zauneidechse

Vögel

Bb	Braunkehlchen	Nt	Neuntöter
Bs	Buntspecht	Pi	Pirol
Ei	Eichelhäher	Rb	Rotmilan
Ga	Grauammer	Sk	Schwarzkehlchen
Gi	Gelbspötter	Sp	Sprosser
Gp	Grünspecht	Sz	Schlagschwirl
Hs	Haussperling	Wh	Wendehals
Na	Nachtigall		

Nachrichtlich

Schutzgebiete internationaler Bedeutung

WH	FFH-Gebiet	VS	Vogelschutzgebiet

Schutzgebiete nationaler Bedeutung

LSG	Landschaftsschutzgebiet	NSG	Naturschutzgebiet
NP	Naturpark		

Konfliktkennzeichnung

1 B Konfliktnummer

Konflikt-Nr.	Konfliktbeschreibung
1 B	Baubedingte Flächeninanspruchnahme von Boden und Biotopen im Bereich der Kabeltrasse
2 B	Baubedingte Flächeninanspruchnahme (Baustraßen, Baustelleneinrichtungsflächen, Montageplätze, Arbeitsstreifen)

Schutzgutabkürzungen

B Boden und Biotope

Sperreinrichtungen

- Vegetationsschutzzaun
- Reptilienschutzzaun

Maßnahmenkennung

1 V

1 = Maßnahmentyp
1 = Nr. der Maßnahme

Erläuterung Maßnahmentyp
V Vermeidungsmaßnahme
A Ausgleichsmaßnahme

Maßnahmennummer und Beschreibung

1 V	ökologische Baubegleitung
2 V	Baufeldfreimachung und Bauarbeiten außerhalb der Brutzeit
3 V	Vermeidungskonzept Biotop- und Bodenschutz
4 V	Verzicht auf Arbeiten und Baustelleneinrichtungsflächen im Bereich von Habitaten der Zauneidechse
5 V	Reptilienschutzzaun / Absammeln von Zauneidechsen
6 A	Wiederherstellung bauzeitlich beanspruchter Flächen

Technische Planung

- Trasse des geplanten 30kV-Kabels

UNTERLAGE 7.3

Genehmigungsvermerk Eisenbahn-Bundesamt

Übersichtsskizze

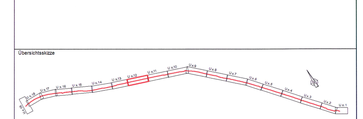

Index	Änderungen bzw. Ergänzungen	Planungsstand
a	Überarbeitung gemäß EBA-Schreiben vom 11.09.2018	10/2018

Genehmigungsplanung: Unterlage für eine Entscheidung nach § 18 AEG

Vorhabenträger: DB Energie GmbH, Regionalbereich Ost, I.ET-OS, S-Bahnstromversorgung, Markgrafendamm 24, K 13, 10247 Berlin	DB	Auftragnehmer: LUP Landschafts- und Umweltplanung GmbH, VIC Landschafts- und Umweltplanung GmbH, Niederlassung Potsdam, Saarbrückstraße 12, 14482 Potsdam, Potsdam, 07.06.17, Ort, Datum, Unterschrift	Planzeichen Nr.: 12 Projekt-Nr.: Datum / Name gez. 12/2017 Günther bearb. 12/2017 Bagusche gepr. 12/2017 Riemann
Datum, Unterschrift			
Vertreter des Vorhabenträgers: DB Netz AG, Regionalbereich Ost, I.NP-O-M-B, Projekte S-Bahn Berlin, Caroline-Michaelis-Straße 5-11, 10115 Berlin	DB	Planverfasser: DB Engineering & Consulting GmbH, Region Ost, Planung Berlin I.TP-O-M-BLN, Caroline-Michaelis-Straße 5-11, 10115 Berlin	Höhensystem: Koordinatensystem: GK Zone4 Ursprungsplan: Blattgröße: 297 x 1325 Maßstab: 1 : 1000
Datum, Unterschrift		Datum, Unterschrift	

Vorhaben:

Grunderneuerung 30 kV-Kabel Karow - Hohen Neuendorf

Planart: LANDSCHAFTSPFLEGERISCHER BEGLEITPLAN

Planinhalt:

Bestands-, Konflikt- und Maßnahmeplan
km 9,3+41 bis km 10,2+44; Strecke 6087