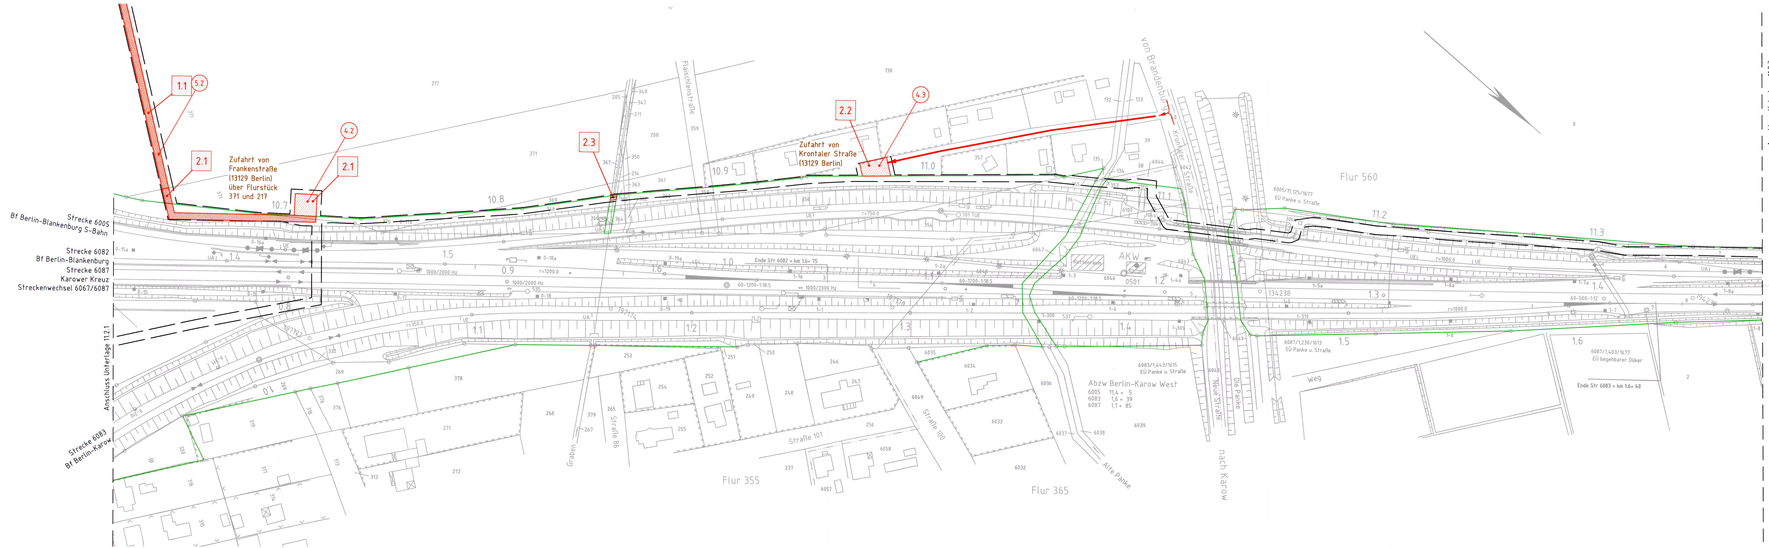

Legende:

- Bestand
- äußere Grenze der vorhabenträgereigenen Grundstücke
- 1157* Flurstücksnummern gemäß Brandenburg-Viewer
- Planfeststellungsgrenze
- Nr. laufende Nummer des Bauwerksverzeichnisses
- Baustelleneinrichtungsfläche
- Zuwegung Baustelleneinrichtungsfläche
- Nutzung nicht öffentlicher Straßen und Wege als Baustellenzufahrt
- Anbindung an das öffentliche Straßennetz

Genehmigungsverfahren Eisenbahn-Bundesamt

Übersichtsskizze

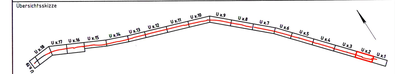

Index	Änderungen bzw. Ergänzungen	
0	Ausgangsverfahren: Antragsfassung	09.03.2017
		Planungsstand

Genehmigungsplanung: Unterlage für eine Entscheidung nach § 18 AEG

Vorhabenträger:
DB Energie GmbH
Regionalbereich Ost
I.ET-OS
S-Bahnstromversorgung
Markgrafendamm 24, H.13
10247 Berlin

Datum Unterschrift

Vertreter des Vorhabenträgers:
DB Netz AG
Regionalbereich Ost
I.NF-O-PI-B
Projekte S-Bahn Berlin
Caroline-Michaelis-Straße 5-11
10115 Berlin

Datum Unterschrift

Planverfasser:
DB Engineering & Consulting GmbH
Region Ost, Planung Berlin
I.TF-O-P-BLN
Caroline-Michaelis-Straße 5-11
10115 Berlin

09.05.2017 gez. i.A. Richter
Datum Unterschrift

Planzeichen Nr.:	GP-D-KaNeN-BE-02
Projekt-Nr.:	D-B000300A
	Datum / Name
gez.	02/2017 / Kunze
bearb.	02/2017 / Lehmann
gepr.	02/2017 / Klingenberg
Höhensystem	DHHN92
Koordinatensystem	DB_REF
Ursprungsplan	Inl 6087 AA
Blattgröße	297 x 1189
Maßstab	1:1000

Vorhaben:

Grunderneuerung 30 kV-Kabel Karow – Hohen Neuendorf

Planart: Baustelleneinrichtungs- und -erschließungsplan

Planinhalt:

Strecke 6087, km 0,7+20 – km 1,4+72