Unterlage 11.2.7

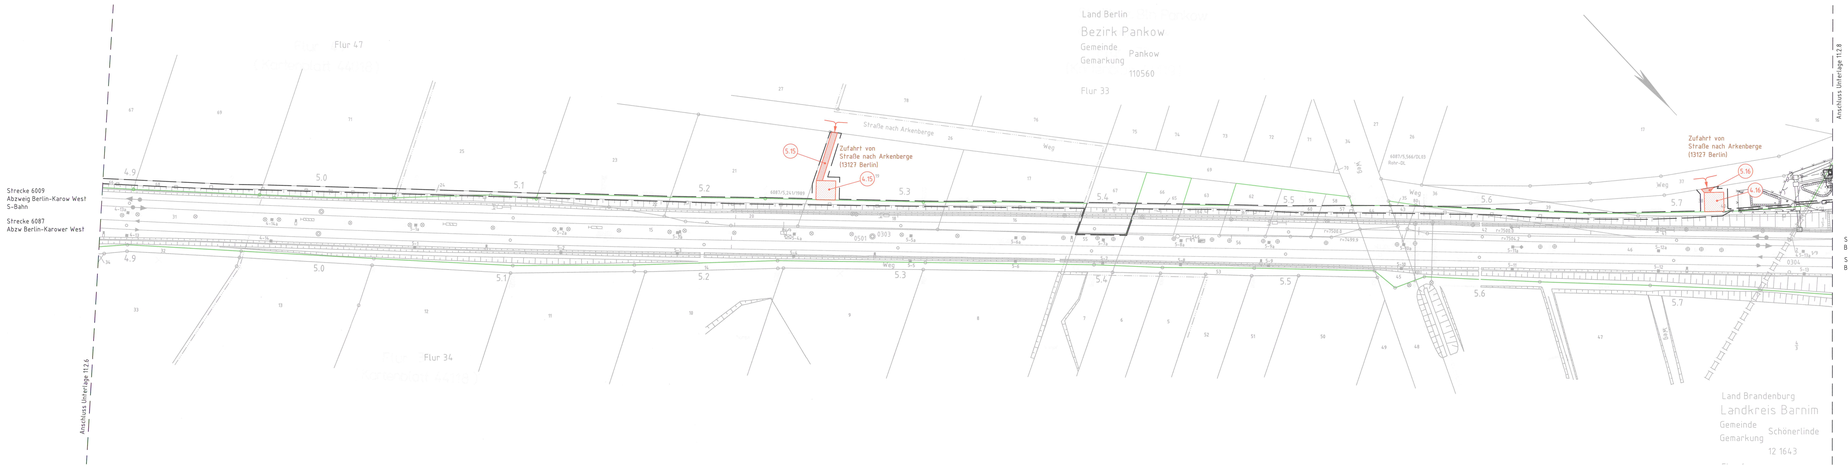

Legende:

- Bestand
- äußere Grenze der vorhabenträgereigenen Grundstücke
- 1157* Flurstücksnummern gemäß Brandenburg-Viewer
- Planfeststellungsgrenze
- (Nr.) laufende Nummer des Bauverksverzeichnisses
- Baustelleneinrichtungsfläche
- Zuwegung Baustelleneinrichtungsfläche
- Nutzung nicht öffentlicher Straßen als Baustellenzufahrt
- Anbindung an das öffentliche Straßennetz

Genehmigungsvermerk Eisenbahn-Bundesamt

Übersichtsskizze

Index	Änderungen bzw. Ergänzungen	Planungsstand
0	Ausgangsverfahren Antragsfassung	31.08.2017

Genehmigungsplanung: Unterlage für eine Entscheidung nach § 18 AEG

Vorhabenträger:
DB Energie GmbH
Regionalbereich Ost
I.NP-O-H-S
S-Bahn/Instrumentierung
Mariafeldallee 24, H 13
10247 Berlin

Datum Unterschrift

Vertreter des Vorhabenträgers:
DB Netz AG
Regionalbereich Ost
I.NP-O-H-D
Projekte S-Bahn Berlin
Caroline-Michaelis-Straße 5-11
10115 Berlin

31.8.2017 i. Auftrag
Datum Unterschrift

Vorhaben:

Planverfasser:
DB Engineering & Consulting GmbH
Region Ost, Planung Berlin
I.TP-O-P-BLN
Caroline-Michaelis-Straße 5-11
10115 Berlin

31.08.2017 gez. I.A. Richter
Datum Unterschrift

Planzeichen Nr.	GP-O-Kahlk-BE-07
Projekt-Nr.	D-B000306A
	Datum / Name
gez.	08/2017 Kunze
bearb.	08/2017 Lehmann
gepr.	08/2017 Klingenberg
Höhensystem	DHHN92
Koordinatensystem	DB_REF
Ursprungsplan	ivl 6087 AF
Blattgröße	297 x 1350
Maßstab	1:1000

Grunderneuerung 30 kV-Kabel Karow – Hohen Neuendorf

Planart: Baustelleneinrichtungs- und -erschließungsplan

Planinhalt: Strecke 6087, km 4,8+86 – km 5,7+82