Unterlage 11.2.9

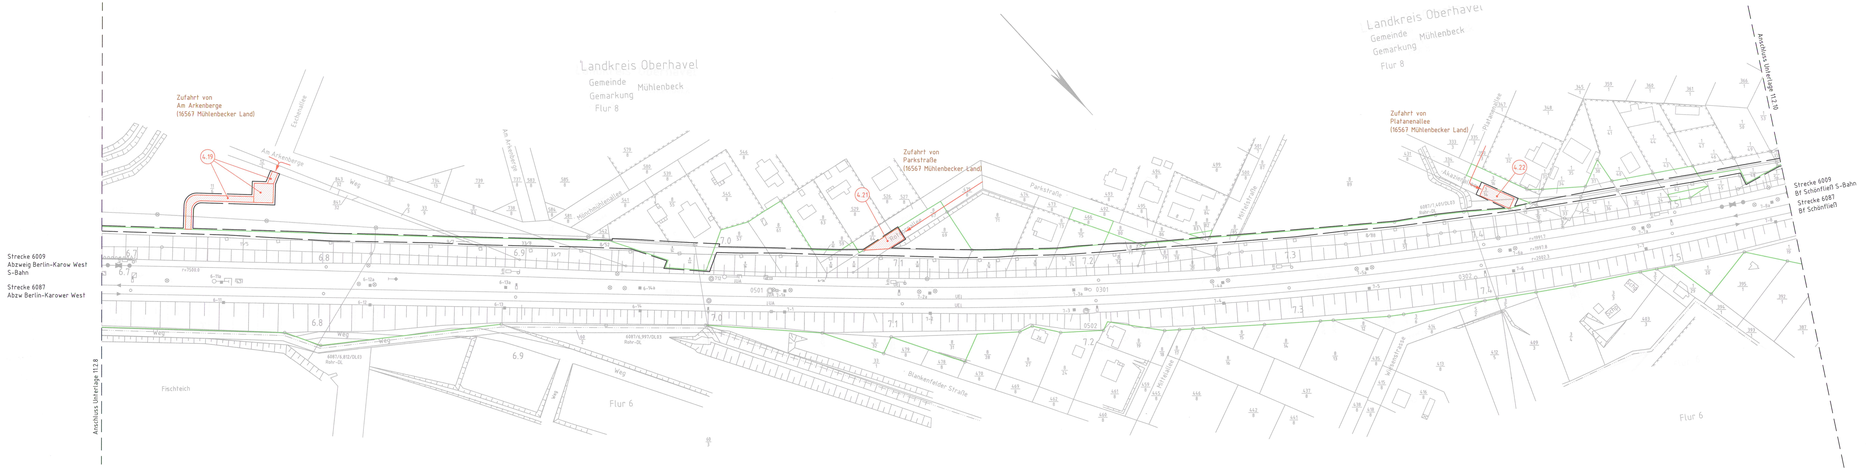

Legende:

- Bestand
- äußere Grenze der vorhabenträgereigenen Grundstücke
- 1157* Flurstücksnummern gemäß Brandenburg-Viewer
- Planfeststellungsgrenze
- Nr. laufende Nummer des Bauwerksverzeichnisses
- Baustelleneinrichtungsfläche
- Zuwegung Baustelleneinrichtungsfläche
- Nutzung nicht öffentlicher Straßen als Baustellenzufahrt
- Anbindung an das öffentliche Straßennetz

Genehmigungsvermerk Eisenbahn-Bundesamt

Übersichtsskizze

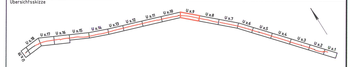

Index	Änderungen bzw. Ergänzungen	Planungsstand
0	Ausgangsverfahren: Antragsfassung	14.09.2017

Genehmigungsplanung: Unterlage für eine Entscheidung nach § 18 AEG

Vorhabenträger:
DB Energie GmbH
Regionalbereich Ost
LEF-OS
S-Bahnstromversorgung
Mariagrafendamm 24, H 13
10247 Berlin
Datum Unterschrift

Planzeichen Nr.: GP-D-KaHuN-BE-09
Projekt-Nr.: D-B000300A

	Datum	Name
gez.	09/2017	Kunze
bearb.	09/2017	Lehmann
gepr.	09/2017	Klingenberg

Vertreter des Vorhabenträgers:
DB Netz AG
Regionalbereich Ost
LNP-O-H-B
Projekte S-Bahn Berlin
Caroline-Michaelis-Straße 5-11
10115 Berlin
Datum Unterschrift

Planverfasser:
DB Engineering & Consulting GmbH
Region Ost, Planung Berlin
LTP-O-P-BLN
Caroline-Michaelis-Straße 5-11
10115 Berlin
14.09.2017 gez. i.A. Richter
Datum Unterschrift

Höhensystem: DHHN92
Koordinatensystem: DB_REF
Ursprungsplan: lvl 6087 AH
Blattgröße: 297 x 1350
Maßstab: 1:1000

Vorhaben:
Grunderneuerung 30 kV-Kabel Karow - Hohen Neuendorf

Planart: Baustelleneinrichtungs- und -erschließungsplan

Planinhalt: Strecke 6087, km 6,6+85 - km 7,5+62

13.09.2017 10:37 myrachik 20.0 % D:\01_Vault_Working_Folder\02_Projekte\06_Berlin\D-B000300_Karow-Hohenneuendorf\05_Planung\04_GP\1_BE- und Erschließungspläne\GP_D_KaHuN_BE.dwg / 09