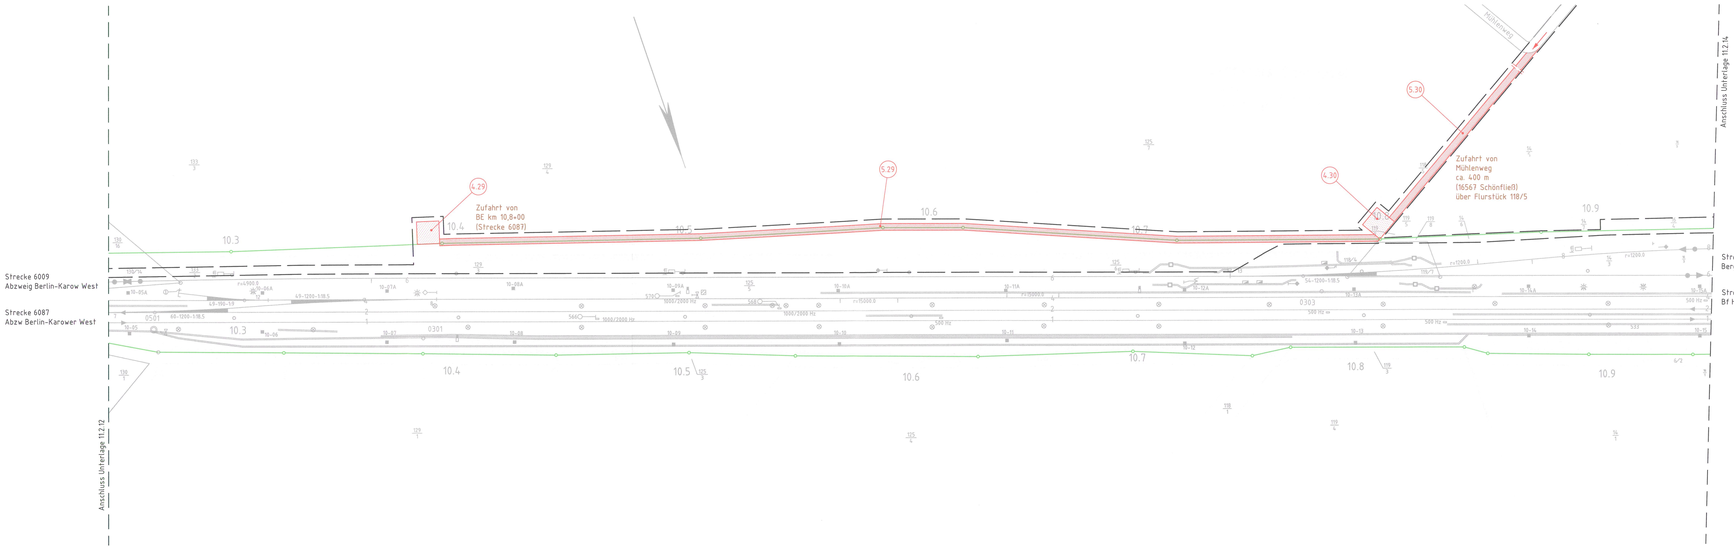

Legende:

- Bestand
- äußere Grenze der vorhabenträgereigenen Grundstücke
- 1157* Flurstücksnummern gemäß Brandenburg-Viewer
- Planfeststellungsgrenze
- (Nr.) laufende Nummer des Bauwerksverzeichnisses
- Baustelleneinrichtungsfläche
- Zuwegung Baustelleneinrichtungsfläche
- Nutzung nicht öffentlicher Straßen als Baustellenzufahrt
- Anbindung an das öffentliche Straßennetz

Genehmigungsvermerk Eisenbahn-Bundesamt

Übersichtsskizze

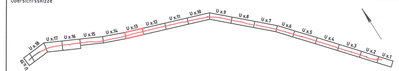

Index	Änderungen bzw. Ergänzungen	Planungsstand
0	Ausgangsverfahren: Antragsfassung	09.03.2017

Genehmigungsplanung: Unterlage für eine Entscheidung nach § 18 AEG

Vorhabenträger:
DB Energie GmbH
Regionalbereich Ost
I.ET-OS
S-Bahnstromversorgung
Markgrafendamm 24, H.13
10247 Berlin
Datum Unterschrift

Vertreter des Vorhabenträgers:
DB Netz AG
Regionalbereich Ost
I.NP-O-M-B
Projekte S-Bahn Berlin
Caroline-Michaelis-Straße 5-11
10115 Berlin
i.V. Schewe
03. DEZ. 2017
Datum Unterschrift

Planverfasser:
DB Engineering & Consulting GmbH
Region Ost, Planung Berlin
I.TP-O-P-BLN
Caroline-Michaelis-Straße 5-11
10115 Berlin
gez. i.A. Richter
Datum Unterschrift

Planzeichen Nr.	GP-D-KaNeN-BE-13	
Projekt-Nr.:	D-B000300A	
	Datum	Name
gez.	02/2017	Kunze
bearb.	02/2017	Lehmann
gepr.	02/2017	Klingenberg
Höhensystem:	DHHN92	
Koordinatensystem:	DB_REF	
Ursprungsplan:	ivl 6087 AM	
Blattgröße:	297 x 1160	
Maßstab:	1:1000	

Vorhaben:

Grunderneuerung 30 kV-Kabel Karow – Hohen Neuendorf

Planart: Baustelleneinrichtungs- und -erschließungsplan

Planinhalt:

Strecke 6087, km 10,2+44 – km 10,9+54