

Genehmigungsvermerk Eisenbahn-Bundesamt




Vorhaben-Nr.: GP-D-Kahn-BE-17	Projekt-Nr.: D-B000300A
Name	
Datum	
gkz.	02/2017
Kunze	
bearb.	02/2017 Lehmann
gepr.	02/2017 Klingenberg
Höhensystem	DHHN92
Koordinatensystem	DB_REF
Ursprungsplan	IVI 6087 AT
Blattgröße	297 x 1160
Maststab	1:1000

Grunderneuerung 30 kV-Kabel Karow – Hohen Neuendorf

Planer: Baustelleneinrichtungs- und -erschließungsplan

Planinhalt: Strecke 6087, km 13,4+60 – km 14,1+17

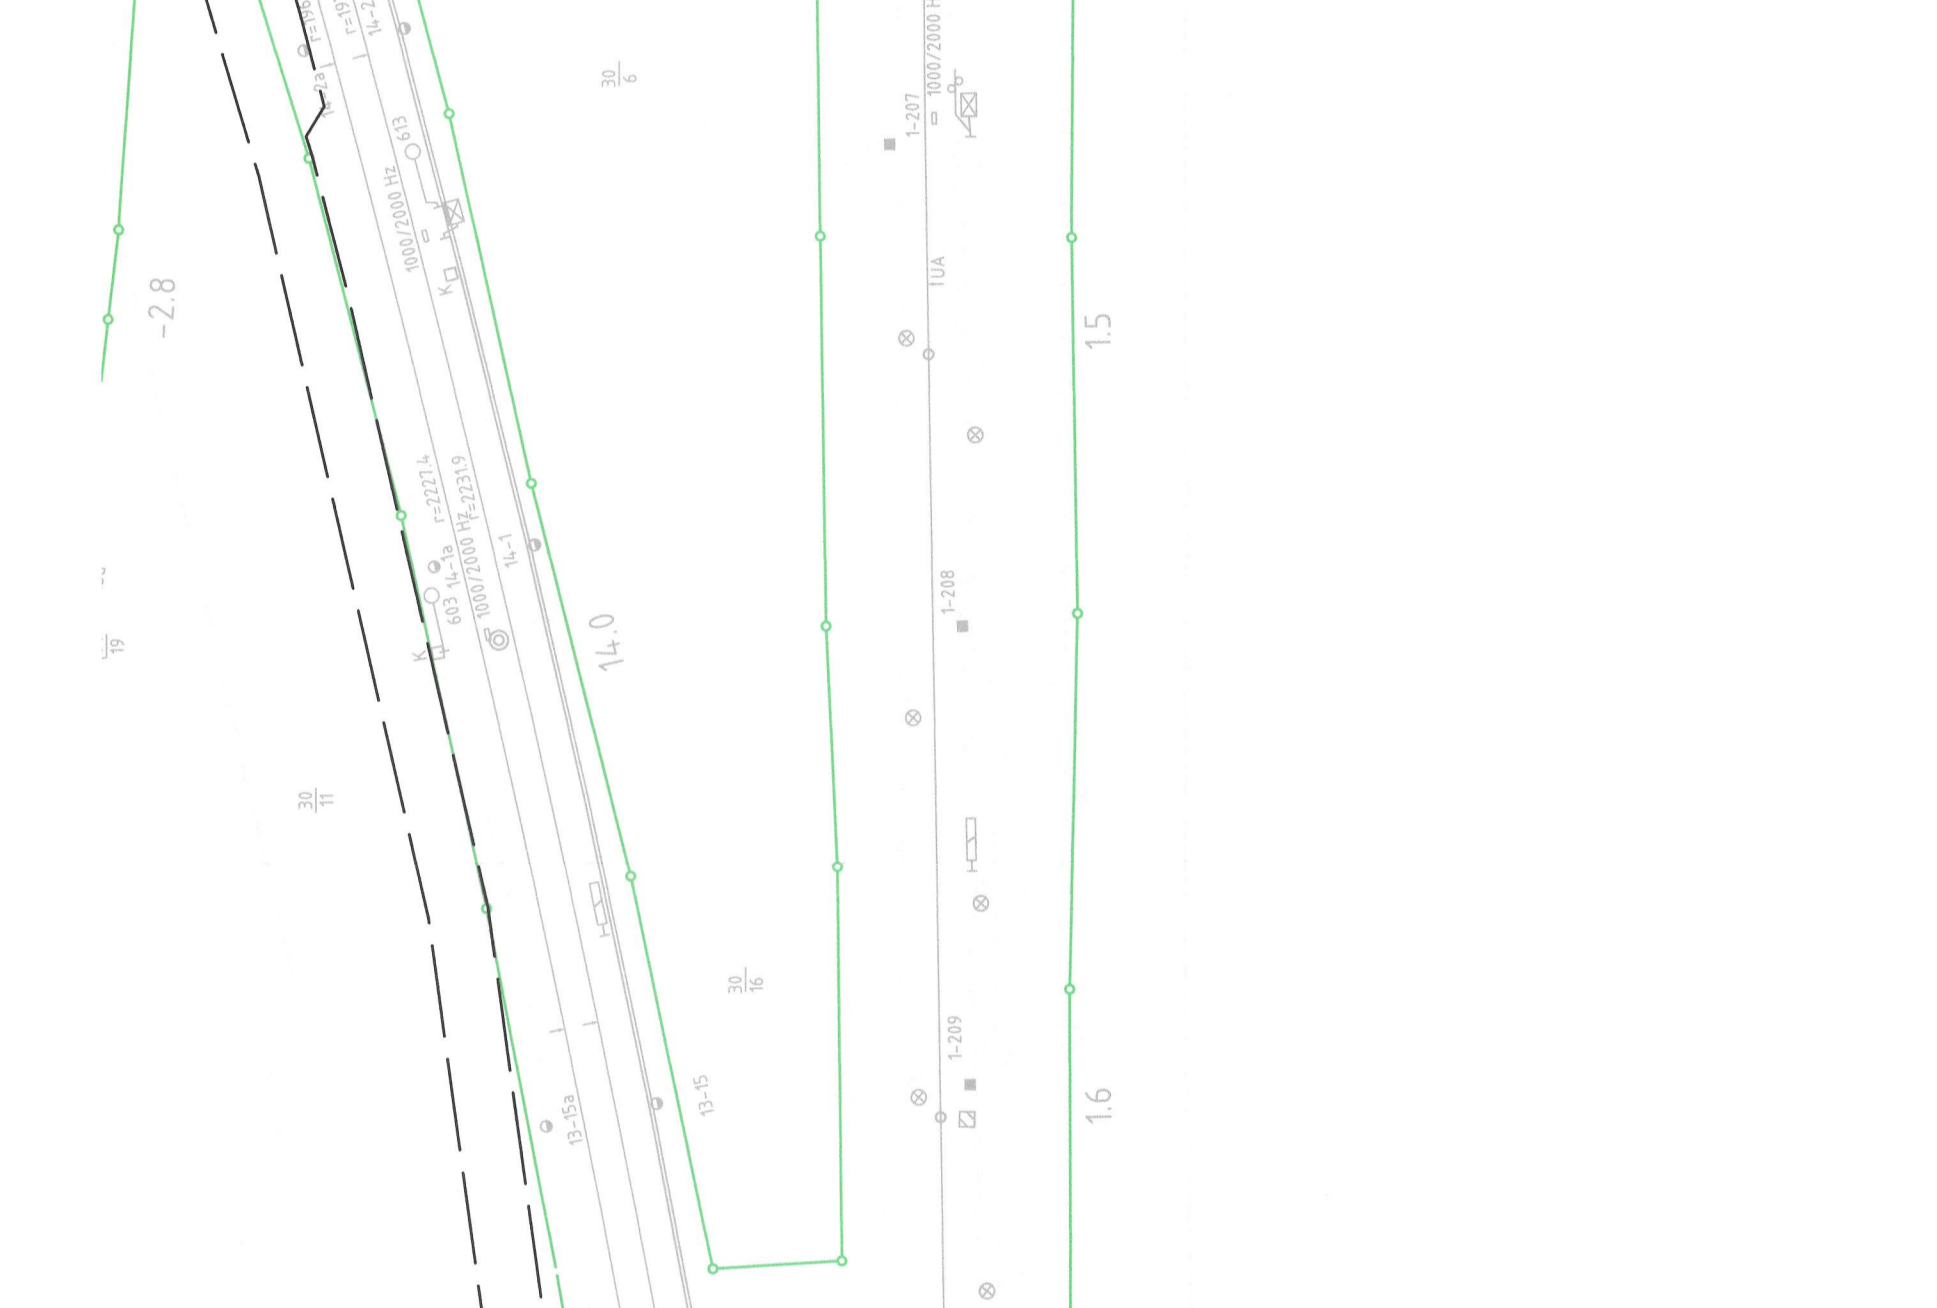

Genehmigungsplanung: Unterlage für eine Entscheidung nach § 18 AEG

Vorhaben-Nr.:	GP-D-Kahn-BE-17
Projekt-Nr.:	D-B000300A
Name:	
Datum:	
gkz.:	02/2017
Kunze:	
bearb.:	02/2017 Lehmann
gepr.:	02/2017 Klingenberg
Höhensystem:	DHHN92
Koordinatensystem:	DB_REF
Ursprungsplan:	IVI 6087 AT
Blattgröße:	297 x 1160
Maststab:	1:1000

Vorhabensträger:
 DB Energie GmbH
 Regionalbereich Ost
 S-Bahnstromversorgung
 Markgrafendamm 24, 10133
 10247 Berlin

Planverfasser:
 DB Netz AG
 Regionalbereich Ost
 LTP-O-P-BLN
 LTP-O-P-BLN
 10115 Berlin

Vertreter des Vorhabensträgers:
 DB Engineering & Consulting GmbH
 Region Ost, Planung Berlin
 LTP-O-P-BLN
 LTP-O-P-BLN
 10115 Berlin

Datum: 30.11.2017
 Unterschrift: [Signature]

Datum: 30.11.2017
 Unterschrift: [Signature]

Datum: 30.11.2017
 Unterschrift: [Signature]