Darstellungen zur Information

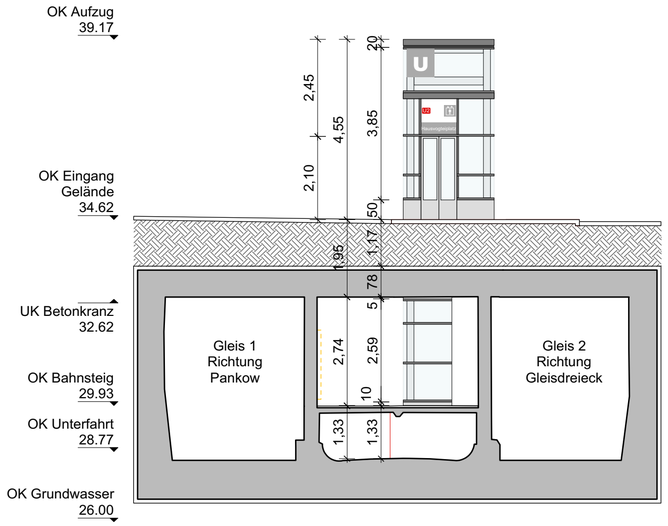

Ansicht Ost M 1:100

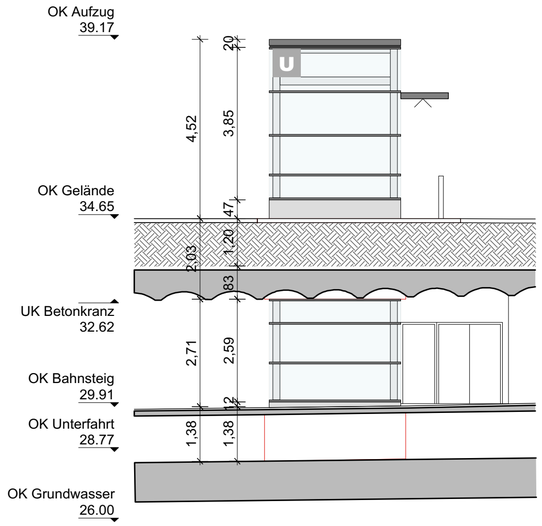

Ansicht Süd M 1:100

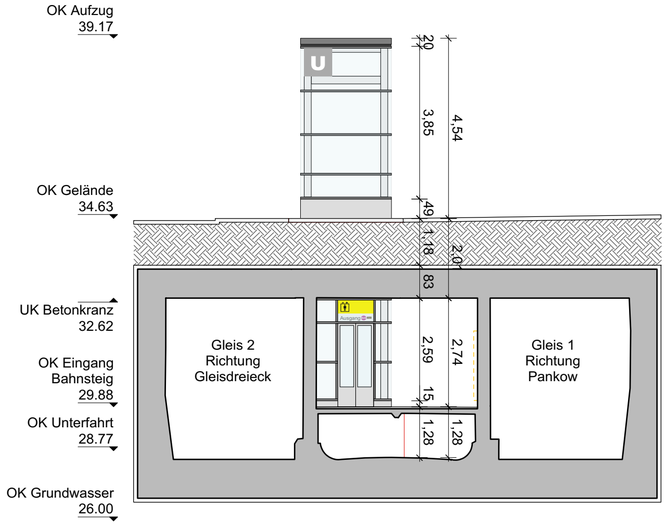

Ansicht West M 1:100

0 1 2,5 5 10m

Bestandssituation Blicke vom östlichen Hausvoigteiplatz

Visualisierung zur Information der Vorzugsvariante 3

Die Bestandsdarstellung der Leitungen wurde nur nachrichtlich bzw. graphisch übernommen. Nicht vermessener Leitungsverlauf.

-	Planerstellung	08.05.2018	ml
Index	Änderung	Datum	Name

Betriebsleiter

Planfeststellungsbehörde

Zg.-Nr. **HV_PF003**

Prüfingenieur

Freigabevermerke

Einverstanden	Übereinstimmung mit der Ausführungsplanung geprüft	Übereinstimmung mit der Ausführungsplanung geprüft	Zur Ausführung freigegeben
Datum Projektltg.	Datum Objektplaner	Datum Tragwerksplaner	Datum Projektltg.

Bauherr

BERLINER VERKEHRSBETRIEBE (BVG)

Anstalt des öffentlichen Rechts
Bereich Infrastruktur
Bautechnische Anlagen

Die Übereinstimmung der Zeichnung mit der Ausführung wird bestätigt
Für den Auftraggeber
Für den Auftragnehmer

Für die Richtigkeit der Planungsunterlagen verantwortlich:

Auftragnehmer

hilligarchitekten
Thomas Hillig Architekten GmbH
Waldemarstr. 37A | 10999 Berlin
T +49 (0) 30 4000 4769-0 | F -9
info@hillig-architekten.de

Datum Unterschrift

bearbeitet

gezeichnet

geprüft

Datum Unterschrift

Lageskizze

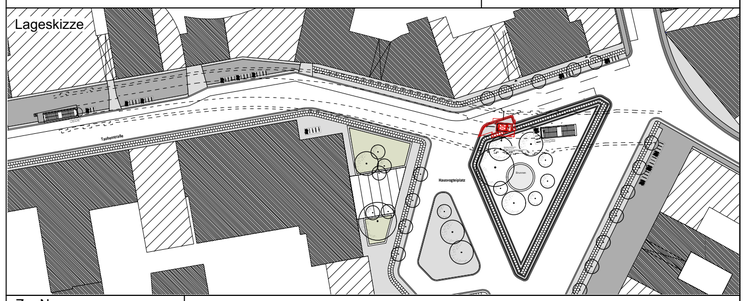

Zg.-Nr. HV_PF003	Planungsphase	Planfeststellung	
Dateiname U2_PF003.dwg	Projekt	**U-Bhf Hausvogteiplatz (HV)** **barrierefreier Ausbau** **Einbau Aufzug**	
Maßstab: 1 : 100			
Blattgröße 420 x 650mm	Bauteil	Ansichten Visualisierung (nur zur Information)	
Projekt-Nr. A27347			
Bauwerksb.	Bauwerksnr.	Bahnhof Hausvogteiplatz (HV)	Linie: U2 Strecke: MA