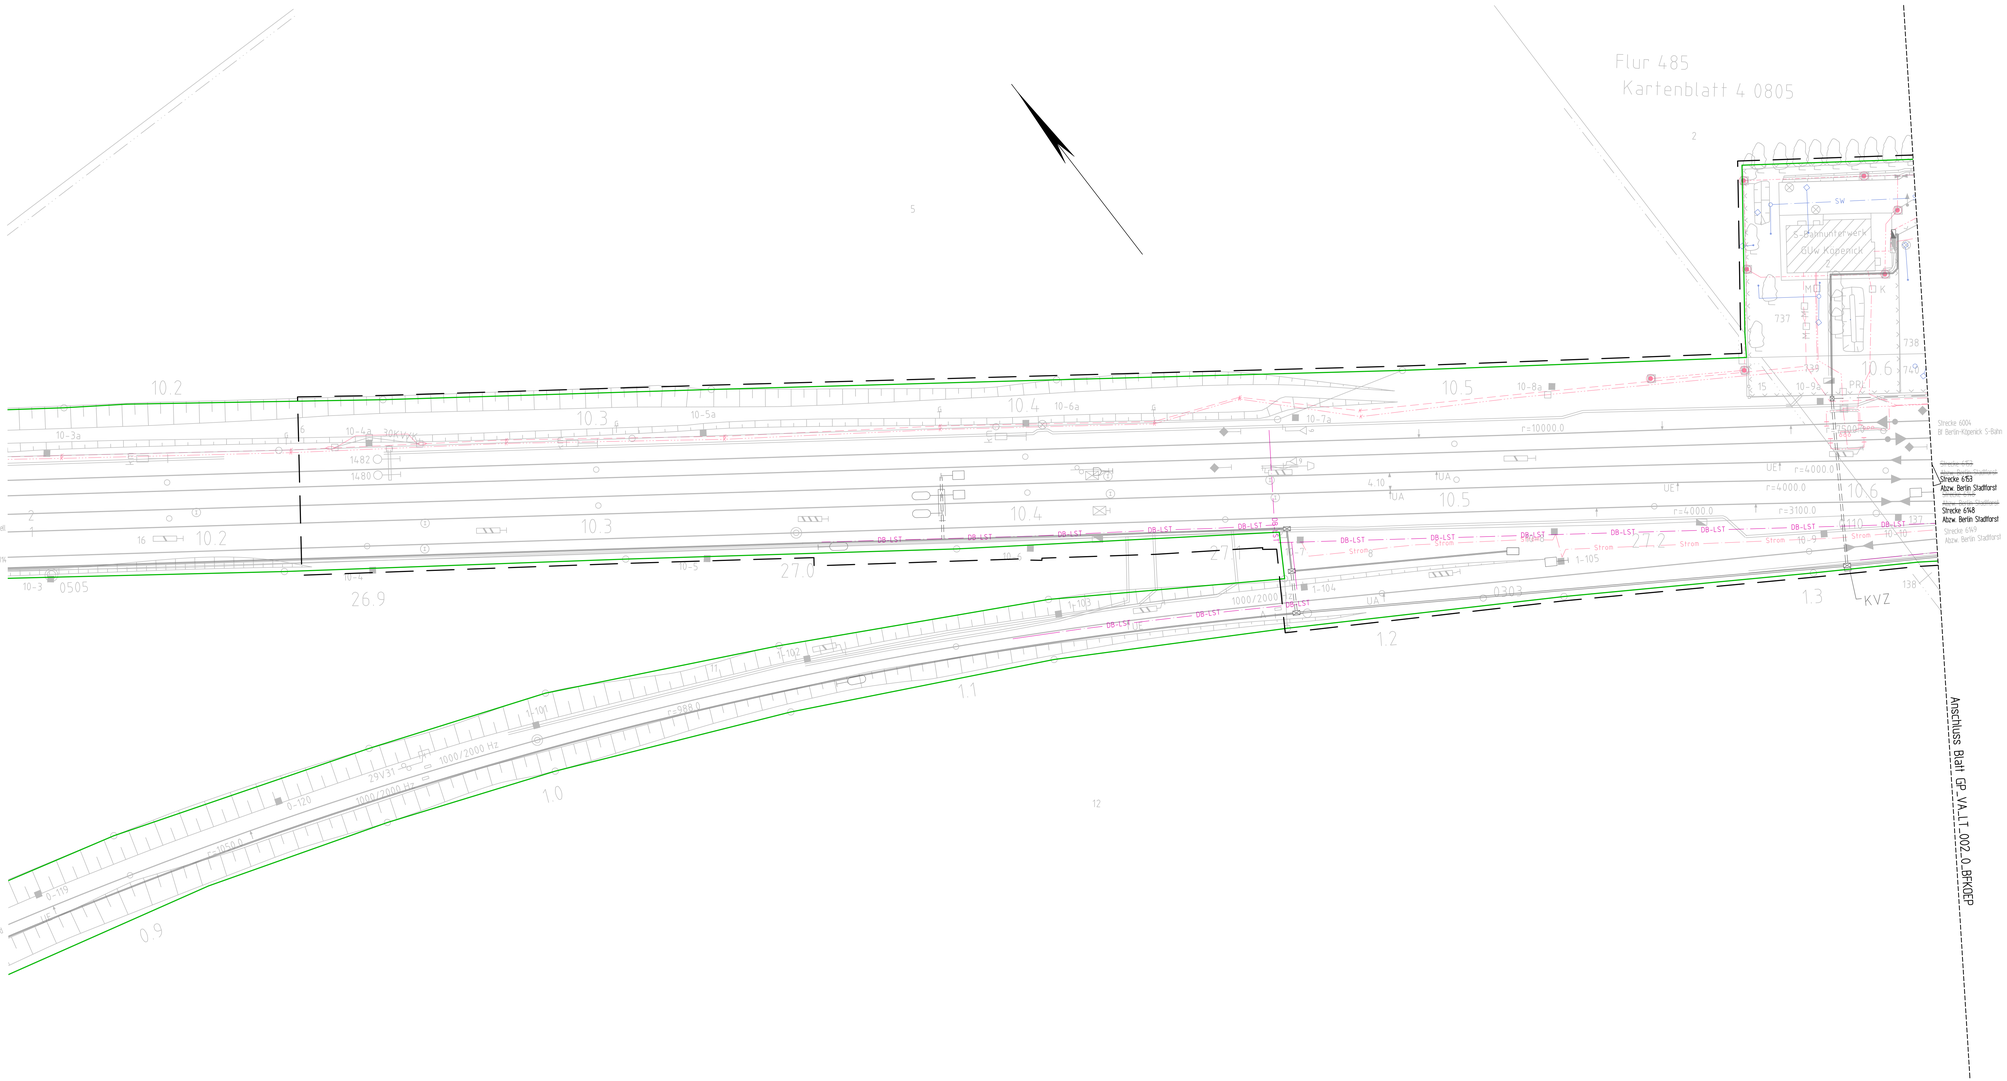

Legende:

- Grenze DB
- Bestand
- Bestand ESTW
- Planfeststellungsgrenze
- Flurgrenze
- Flurstücksgrenze
- (110) lfd. Nummer im Bauwerksverzeichnis

Bestand - Leitungen :

- Strom - allgemein (auch Lichtsignalanlagen)
- Strom - 10kV
- Strom - 30kV
- Telekommunikation
- DB-LST
- LWL Kabel
- Gas
- Trinkwasser
- Schmutzwasser
- Regenwasser
- z. B. Fernmelde - stillgelegt

Unterlage 10.1

Genehmigungsvermerk Eisenbahn-Bundesamt

Übersichtsskizze

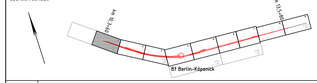

Index	Änderungen bzw. Ergänzungen	Planungsstand
7		
6		
5		
4		
3		
2		
1		
0	Ausgangsverfahren: Antragsfassung	18.04.2019

Genehmigungsplanung: Unterlage für eine Entscheidung nach § 18 AEG

Vorhabenträger:
DB Netz AG
Regionalbereich Ost - Großprojekte
I.NG-O
Elisabeth-Schwarzhaupt-Platz 1
10115 Berlin

DB Station&Service AG
Regionalbereich Ost
(SV-O-I)
Koppenstraße 3
10243 Berlin

DB Energie GmbH
Regionalbereich Ost
(ET-O-I)
Europaplatz 2
10557 Berlin

Planzeichen Nr.: GP-VA-LT-001-0_BFKOEP		
Blatt-Nr.:	1 von 9	
	Datum	Name
gez.:	03/2019	Seel
bearb.:	03/2019	Hamburg
gegr.:	03/2019	Koch

Vertreter des Vorhabenträgers:
DB Netz AG
Großprojekt Ost
ABS Berlin - Frankfurt/Oder - Grenze D/PL (I.NG-O-F)
Wallingstr. 22
10317 Berlin

18.04.2019 gez. i. V. Matzkus
Datum Unterschrift

Planverfasser:
ARGE ARGOS LACHNER
Bauunternehmung, Ingenieurbau, Hochbau
Biesenbrunkstraße 91
10425 Berlin

18.04.2019 gez. i. V. Koch
Datum Unterschrift

Koordinatensystem: Soldner D Netz 88
Höhensystem: NN
Ursprungsplan: IV(6153 BE
Blattgröße: 1200x594
Maßstab: 1 : 500

Vorhaben:

ABS Berlin – Frankfurt/Oder – Grenze D/PL
PA 16 Bf Köpenick und Parallelmaßnahmen in der S3 Ost
km 10,3+60 bis km 13,5+80

Planart: Kabel- und Leitungslagepläne

Planinhalt:

Lageplan Medien Dritter
km 10,1+62 bis km 10,6+11 (Str. 6004/6153)
km 0,8+69 bis km 1,3+30 (Str. 6149)
Verkehrsanlagen

I:\2016\2016-0449\Projekte\00VOR\LPHA\CAD\Medien Dritter\GP_VA_LT_001_0_BFKOEP.dwg LT_mit_24.07.2019 09:02:21, seelsl