Unterlage 13.2.1.4

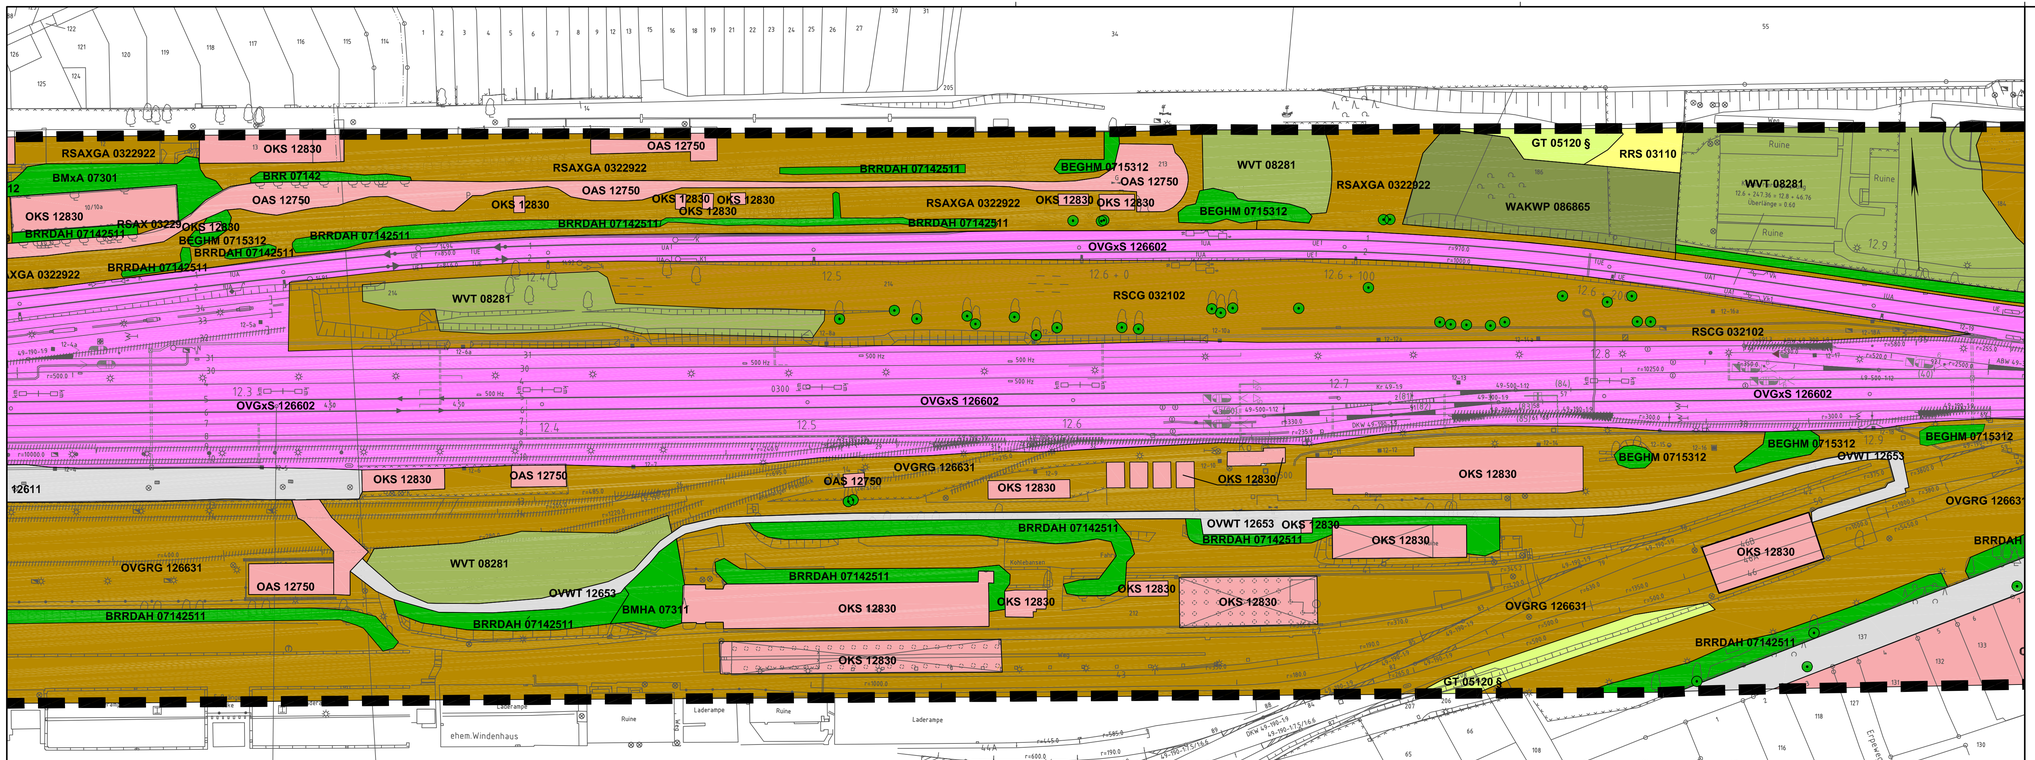

Genehmigungsvermerk Eisenbahn-Bundesamt

Übersichtsskizze

Index	Änderungen bzw. Ergänzungen	Planungsstand
7		
6		
5		
4		
3		
2		
1		
0	Ausgangsverfahren Anfragsfassung	09.11.2018

Genehmigungsplanung: Unterlage für eine Entscheidung nach § 18 AEG

Vorhabenträger:
DB Netz AG
Regionalbereich Ost - Großprojekte
I.NG-O
Elisabeth-Schwarzhaupt-Platz 1
10115 Berlin

DB Station&Service AG
Regionalbereich Ost
I.SV-O-I
Koppenstraße 3
10243 Berlin

DB Energie GmbH
Regionalbereich Ost
I.ET-O-O
Europaplatz 2
10557 Berlin

Planzeichen Nr.: GP-LP-RN-004-0_BFKOEP

Blatt-Nr.: 4 von 6

	Datum	Name
gez.	11/2018	WENSORRA
bearb.	11/2018	BECHLER
gepr.	11/2018	MAAß

Vertreter des Vorhabenträgers:
DB Netz AG
Großprojekt Ost
ABS Berlin - Frankfurt/Oder - Grenze D/PL II.NG-O-Ff
Weilingstr. 22
10317 Berlin

Datum: 09.11.2018 Unterschrift: gez. i.V. Hirsfius

Planverfasser:
MAAß CONSULT.
Büro für Umwelt-, Stadt- und Infrastrukturplanung
Delitzscher Straße 80, 04129 Leipzig

Datum: 09.11.2018 Unterschrift: gez. Maaß

Koordinatensystem: Soldner D.Netz 88
Höhensystem: NN
Ursprungsplan: lvl 6153 BG /BL
Blattgröße: 970X297
Maßstab: 1:1.000

Vorhaben:

ABS Berlin - Frankfurt/Oder - Grenze D/PL
PA 16 Bf Köpenick und Parallelmaßnahmen in der S3 Ost
km 10,3+60 bis km 13,5+80

Planart: UVP-BERICHT

Planinhalt:

Lageplan Realnutzung und Biotoptypen
km 12,1+98 bis km 12,9+58 (Strecke 6153)

LANDSCHAFTSPLANUNG