


Prognose - Planfall

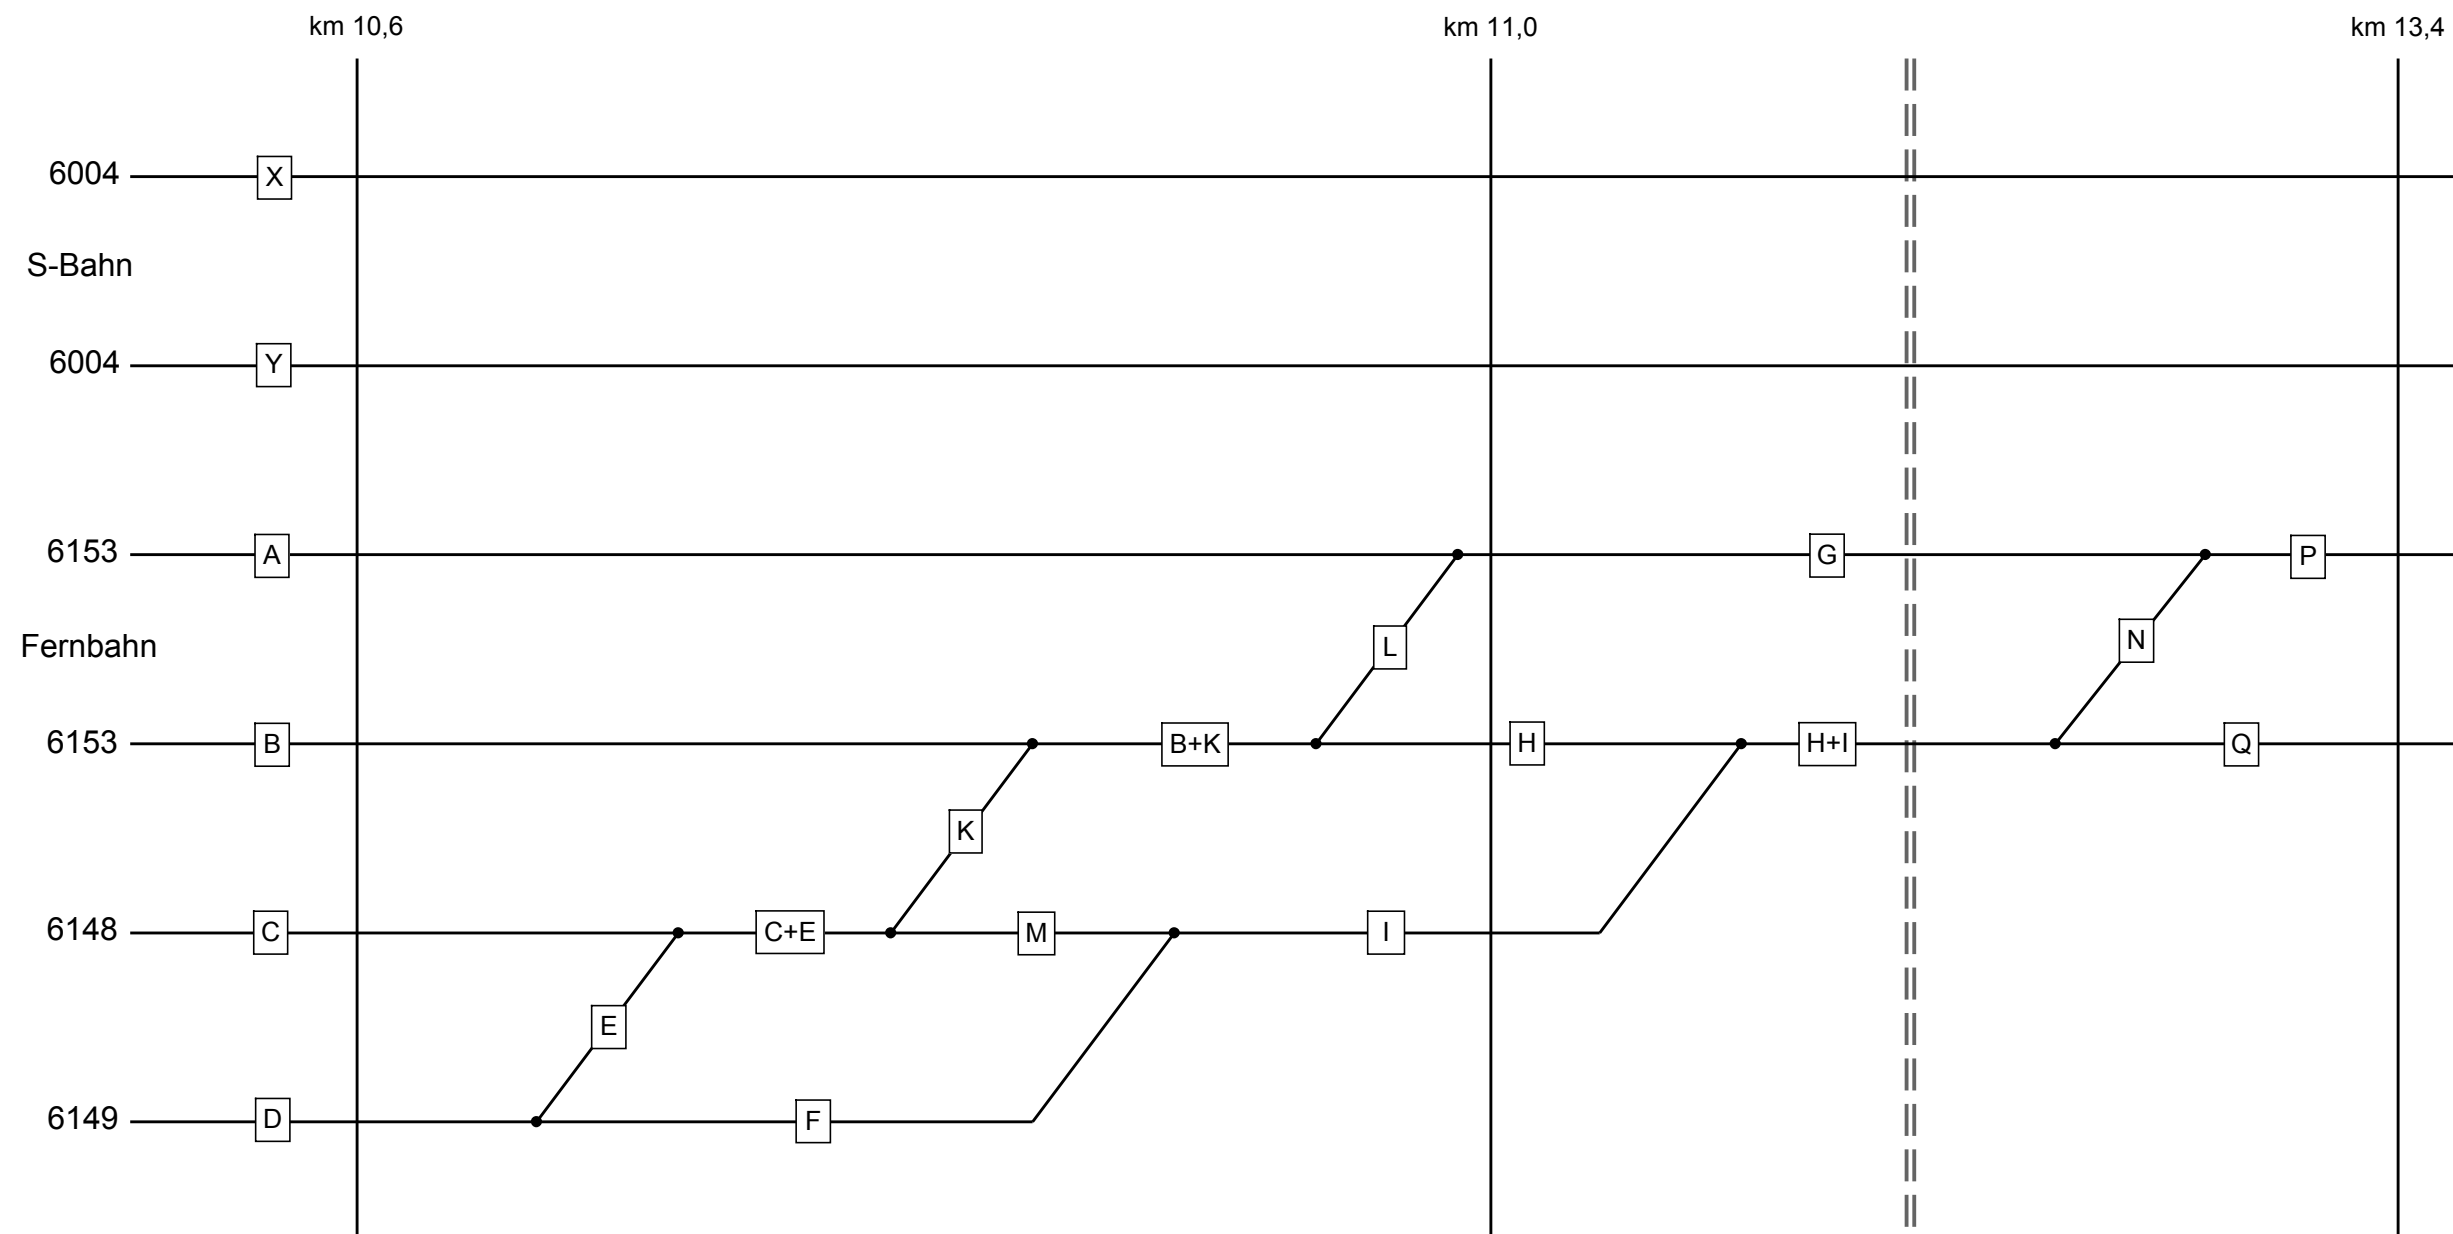

Genehmigungsvermerk Eisenbahn-Bundesamt

Übersichtsskizze

7		
6		
5		
4		
3		
2		
1		
0	Ausgangsverfahren: Antragsfassung	18.04.2019
Index	Änderungen bzw. Ergänzungen	Planungsstand

Genehmigungsplanung: Unterlage für eine Entscheidung nach § 18 AEG

Vorhabenenträger: DB Netz AG DB NETZE Regionalbereich Ost – Großprojekte I-NG-0 Elisabeth-Schwarzhaupt-Platz 1 10115 Berlin		DB Station&Service AG DB NETZE Regionalbereich Ost I.SV-0-I Koppenstraße 3 10243 Berlin		DB Energie GmbH DB NETZE Regionalbereich Ost I.ET-0-0 Europaplatz 2 10557 Berlin		Planzeichen Nr.: GP-STU-SY-002-0_BK0EP Blatt-Nr.: 2 von 2	
						Datum	Name
						gez. 03/2019	Bocksrichter
						bearb. 03/2019	S. Krause
						gepr. 03/2019	M. Krause
Vertreter des Vorhabenträgers: DB Netz AG DB NETZE Großprojekt Ost ABS Berlin – Frankfurt/Oder – Grenze D/PL (I.I-NG-0-F) Weitingstr. 22 10317 Berlin				Planverfasser: BMH BWH Bonk - Maire - Hoppmann PartG mbH Beratende Ingenieure und Sachverständige Geodäsie - Erschütterungen - Bauakustik Mess-Stelle gemäß § 26c BImSchG Rostocker Str. 22 30823 Garbsen Tel.: 05137 8895-0			
18.04.2019 Datum:				18.04.2019 Datum:			
gez. i. V. Motzkus Unterschrift				gez. i. V. Krause Unterschrift			
				Koordinatensystem: Soldner D.Netz 88 Höhensystem: NN Ursprungsplan: ohne Blattgröße: 590 x 297 Maßstab: ohne			

Vorhaben:	
-----------	--

ABS Berlin - Frankfurt/Oder - Grenze D/PL

PA 16 Bf Köpenick und Parallelmaßnahmen in der S3 Ost

km 10,3+60 bis km 13,5+80

Planart:	
----------	--

Systemskizze

Planinhalt:

Systemskizze Prognose-Planfall