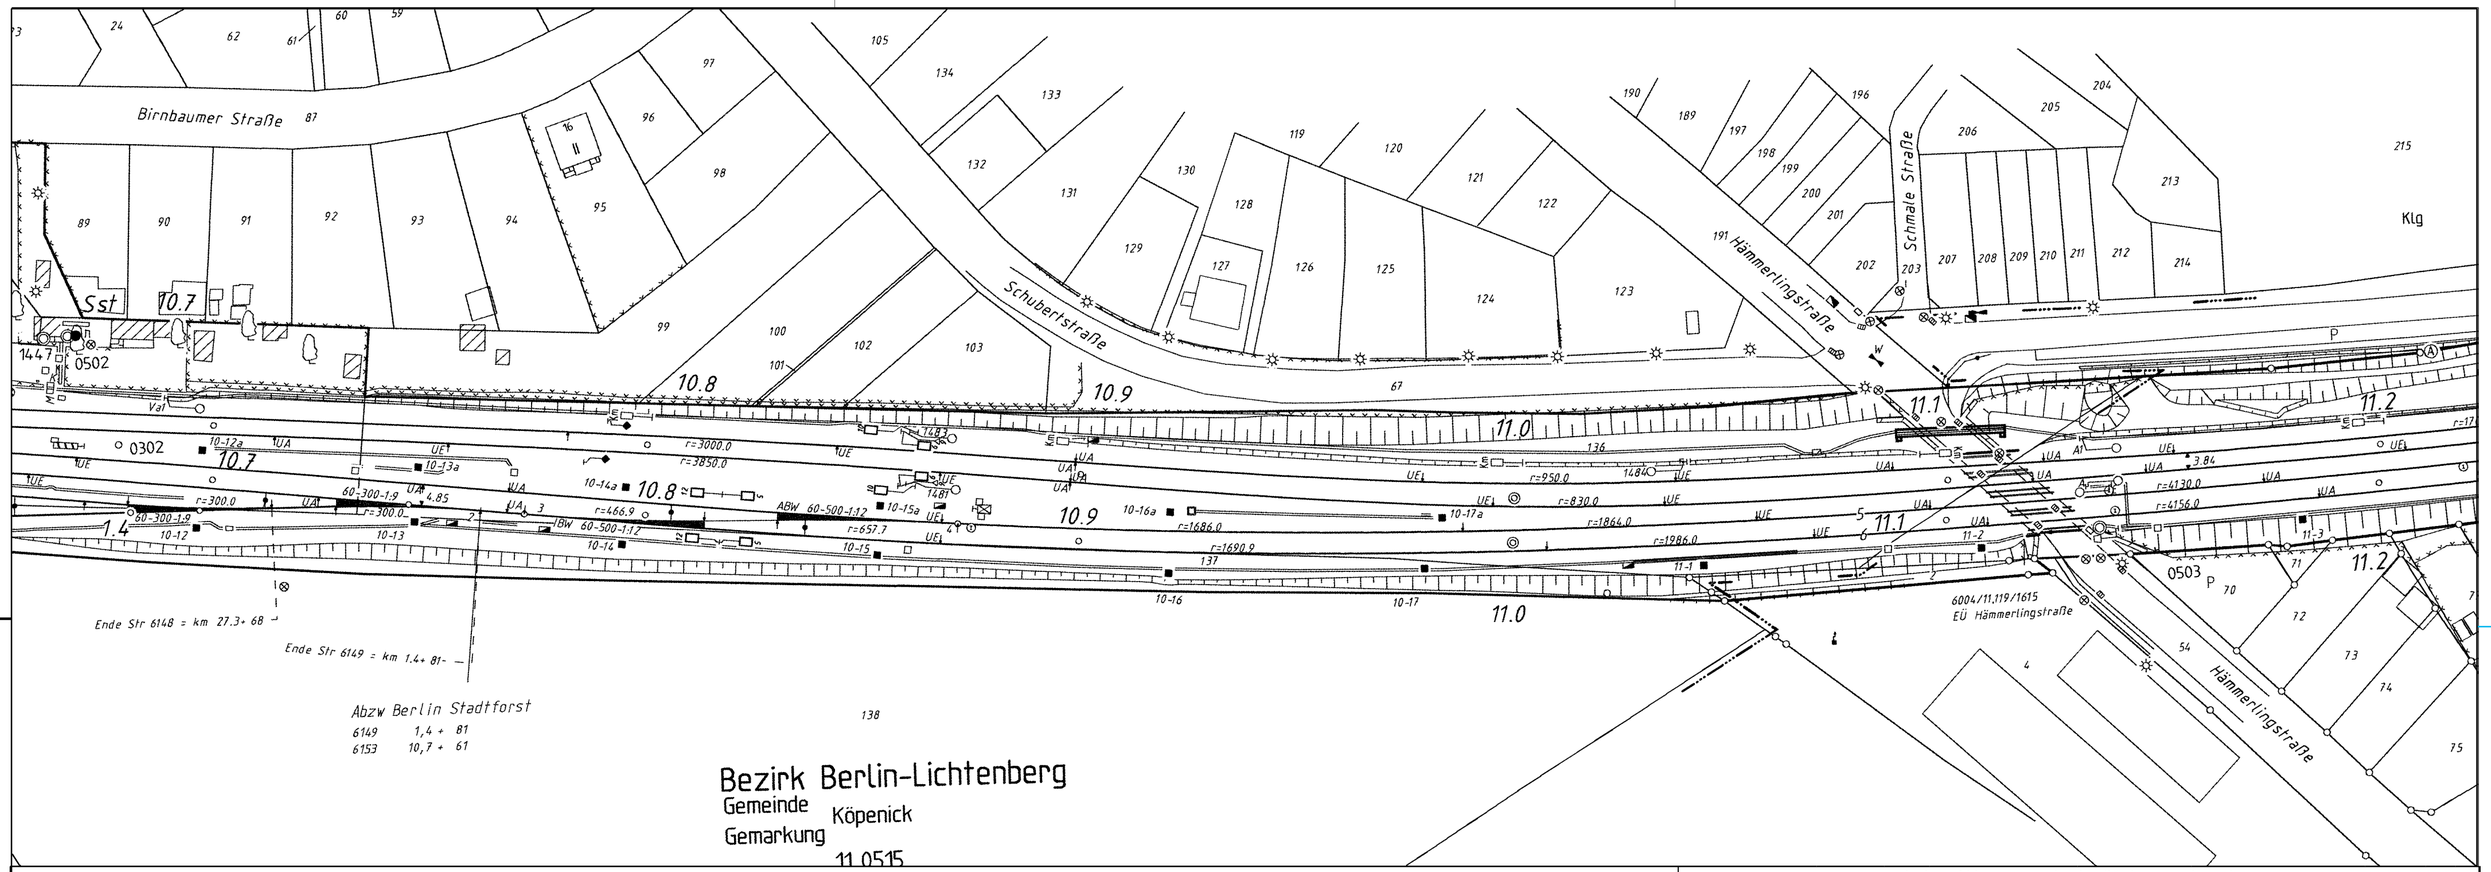

keine Altlastenverdachtsflächen vorhanden

Legende

Beschriftung AKP

A

VFKF der Stufe I - Historische Erkundung

- ALVF, aus Verdacht entlassen
- ALVF mit VK (Gering)
- ALVF mit VK (Mittel)
- ALVF mit VK (Stark)

KF der Stufe IIa - Orientierende Untersuchung

- KF mit HK 0
- KF mit HK 1.1
- KF mit HK 1.2
- KF mit HK 2
- KF mit HK 3

KF der Stufe IIa - Detailuntersuchung

- KF mit GK 0
- KF mit GK 1.1
- KF mit GK 1.2
- KF mit GK 2
- KF mit GK 3

0 20 40 60 80 100
Meter

N E S W

Auftraggeber:
DB Netz AG
Technik ABS Berlin-Frankfurt/Oder

Projekt:
BoVEK - Feinkonzept

Standort / Teilstandort
1015
Bln. Ostkreuz - Fürstenwalde - Frankfurt (O)

Titel:

Ivl-Lageplan mit Altlastenauskunft

ABS Berlin-Frankfurt(O)-Grenze
PA 16 Bf. Köpenick und BA 1001 ESTW Köpenick
Strecke 6153 km 10,1 bis km 13,6

Planersteller:
Deutsche Bahn AG
DB Immobilien FS.R-O-S
Caroline-Michaelis-Str. 5-11
D-10115 Berlin

Bearbeiter:
gez. 10.10.2016
Preuß
gepr. 10.10.2016
Petzold

Datenquelle:
DBGIS Bahn-Geodaten
BE-Daten: Flimas v. 05.09.2016

Maßstab: 1: 1.000
Zeichnungs-Nr.:
Planformat: 297 x 594
Datei: 1015_Koepenick_Blatt02

Anlage:
Blatt 2