

Anschluss Blatt GP_VA_HP_008_0_BFKOEP

Strecke 6148
Maßstab 1:1000 / 1:100
30,00 m ü. NN

	Station	Geländehöhe	Gradientenhöhe
	0,000	38.629	38.605
	0,000	38.739	38.345
	0,000	37.900	38.085
	0,000	37.663	37.825
	0,000	37.498	37.565
	0,000	37.419	37.305
	0,000	36.936	37.045
	45.873	36.756	36.926
	55.873	36.744	36.906
	65.873	36.709	36.900
	0,000	36.562	36.900
	0,000	36.534	36.900
	55.194	36.660	36.900

Krümmungsband
(20 x 100) / R [m]

$r = 7692 \text{ m}$
 $l_{ta} = 10,000 \text{ m}$
 $a = 0,007 \text{ m}$

NW = 36,900 m
km 29,5+55,873

0,000 %
199,321 m


O.A.

0,000 %
199,321 m

NW=36,900 m

+36,900

+36,900

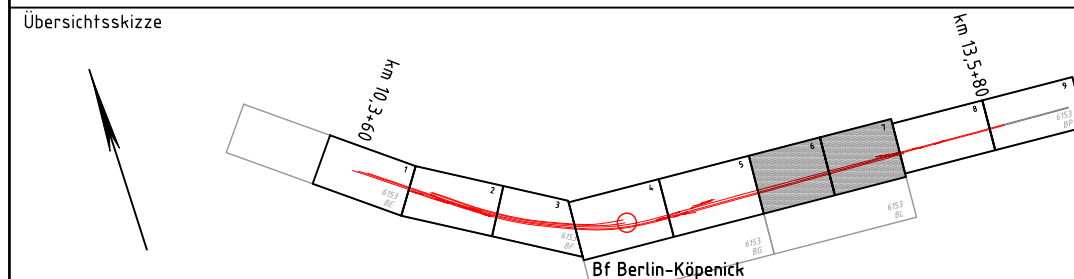

7		
6		
5		
4		
3		
2		
1		
0	Ausgangsverfahren: Antragsfassung	09.11.2018
Index	Änderungen bzw. Ergänzungen	Planungsstand

Genehmigungsplanung: Unterlage für eine Entscheidung nach § 18 AEG

Vorhabensträger:		Planzeichen Nr.: GP-VA-LHP-009-0_BKFOEP	
DB Netz AG Regiobereich Ost - Großregion Elisabeth-Schwabzapf-Platz 1 10115 Berlin	DB NETZE DB StationService AG Regiobereich Ost E-SV-Ost Koppenstraße 2 10243 Berlin	DB Energie GmbH Regiobereich Ost E-SV-Ost Europaplatz 2 10551 Berlin	DB NETZE Blatt-Nr. 9 von 12
		Datum	Name
		gez. 11/2018	Volkmann
		bepr. 11/2018	Hamburg
		gez. 11/2018	Motzbus
Vertreter des Vorhabensträgers:		Koordinatensystem: Söldner D-Netz 88	
DB Netz AG Großregion Ost AEG-Büro - Frankfurt/Oder - Wellingstraße 22 10317 Berlin	DB NETZE Grenze D/PL (UNG-D/F) Wellingstraße 22 10317 Berlin	Planverfasser: INROS LAGNER Inster-Planung, Ingenieurbüro Bismarckstraße 91 10623 Berlin	Höhenystem: NN Ursprungsplan =
09.11.2018	gez. i. V. M. Hirscht Unterschrift	09.11.2018 Datum	Blattgröße: 1350 x 445 Maßstab: 1 : 1000 / 1 : 100
		gez. i. V. M. Motzbus Unterschrift	

Vorhaben: ABS Berlin – Frankfurt/Oder – Grenze D/PL
PA 16 Bf Köpenick und Parallelmaßnahmen in der S3 Ost
km 10,3+60 bis km 13,5+80

Planart:	Höhenplan
----------	-----------

Planinhalt: Höhenplan Fernbahn
Strecke 6148
Station km 28,8+50 bis 29,7+55
Verkehrsanlagen