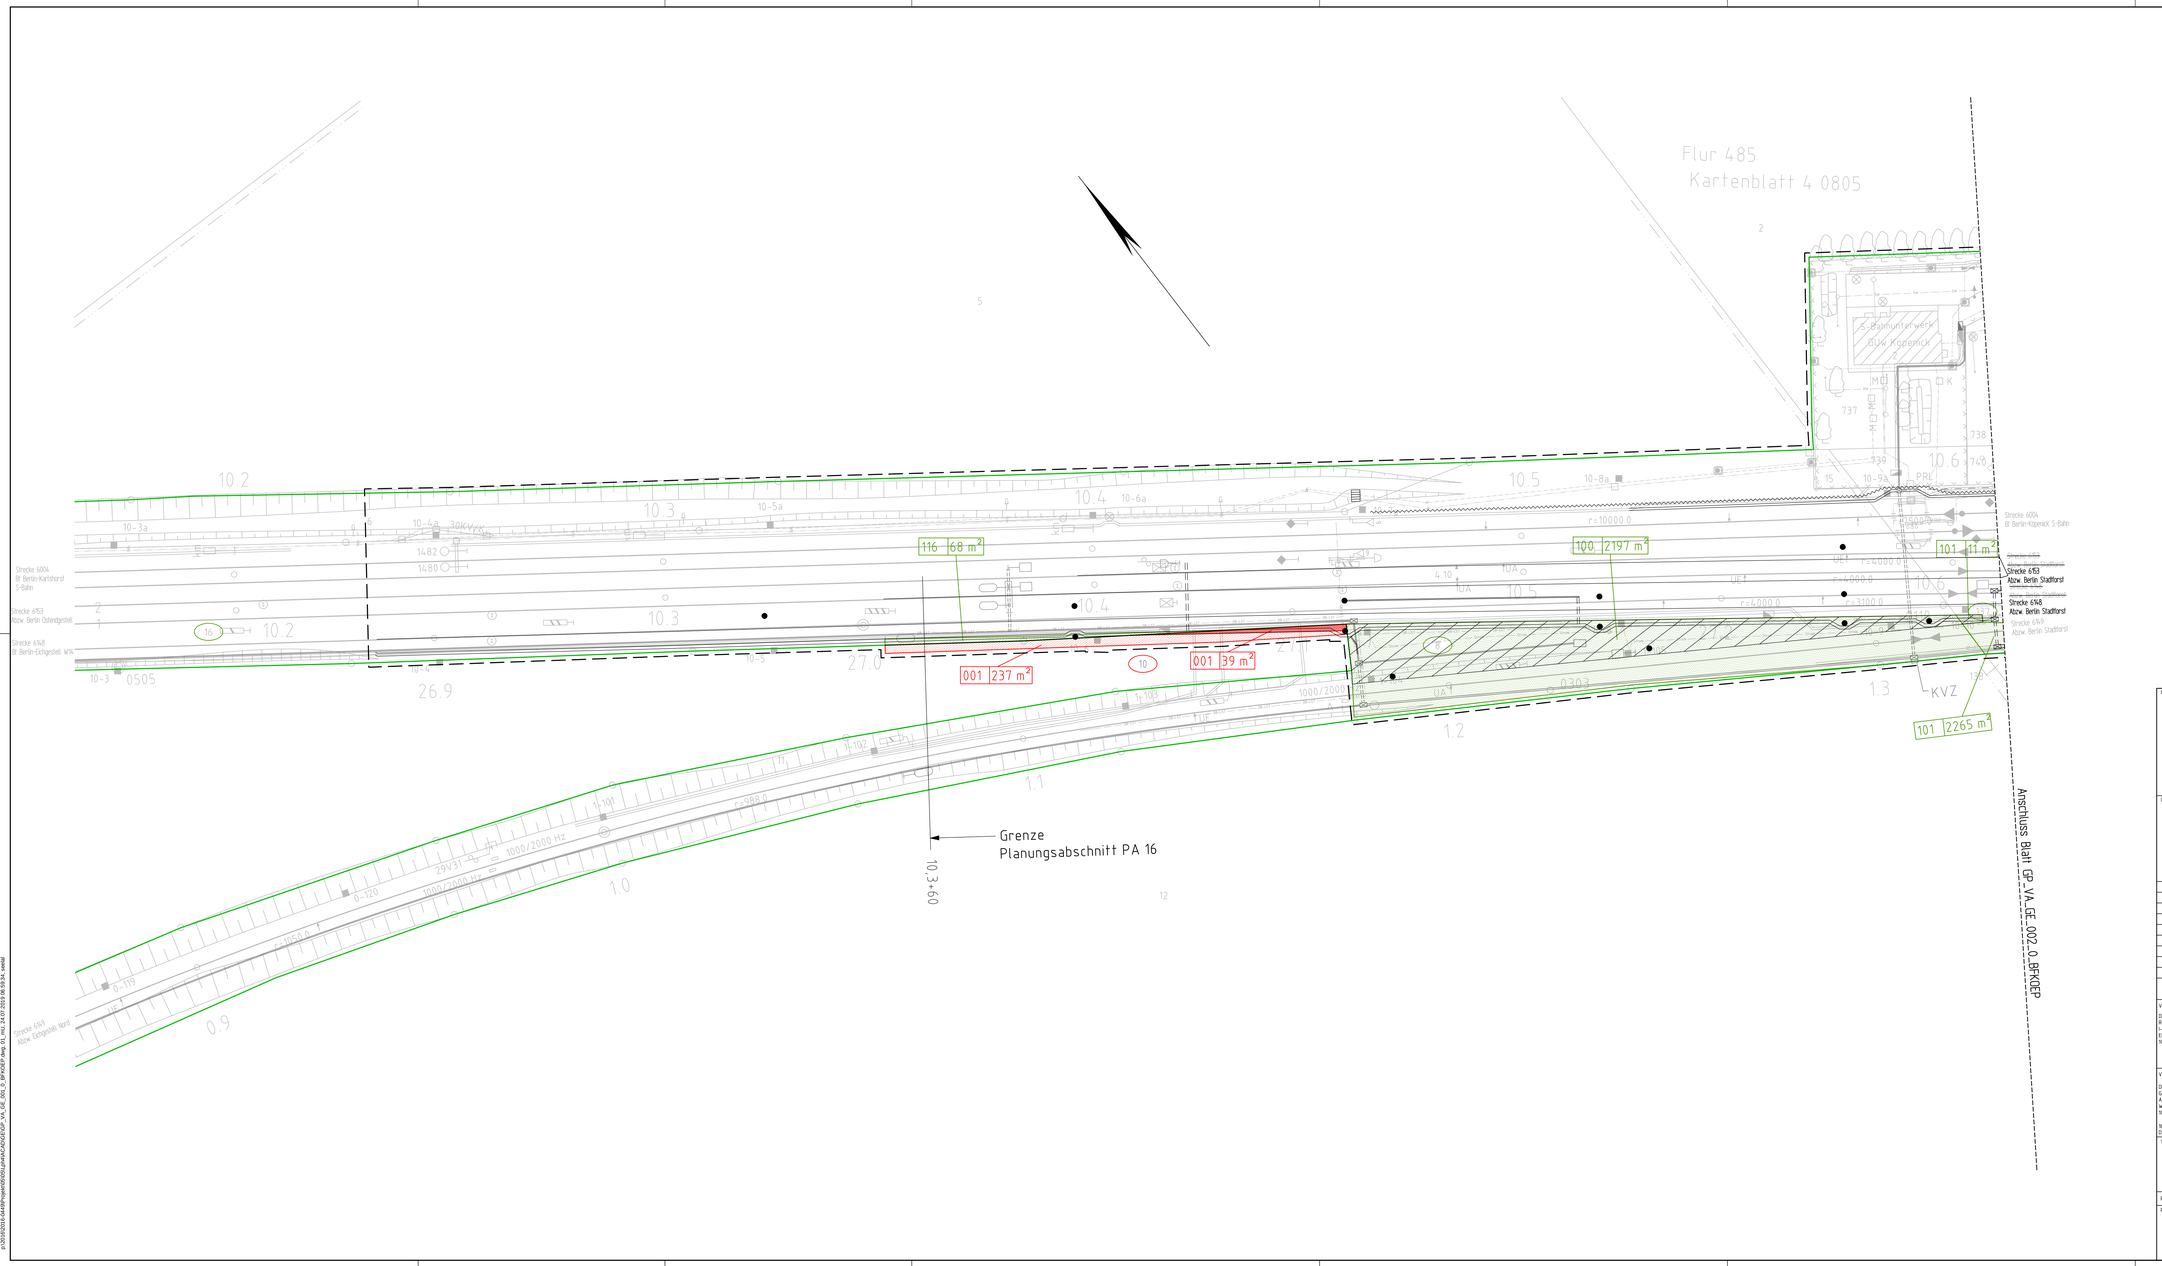

Legende:

- Grenze DB
- Bestand
- Bestand ESTW
- Planung Nur zur Information
- Planfeststellungsgrenze
- Flurgrenze
- Flurstücksgrenze

Auf Flächen Dritter

- Grunderwerb
- vorübergehende Inanspruchnahme
- dingliche Sicherung
- Grunderwerb und dingliche Sicherung
- vorübergehende Inanspruchnahme und dingliche Sicherung
- 001 8 m² — laufende Nummer im Grunderwerbsverzeichnis
- 127 — Flurstücksnummer

Auf Flächen der DB AG

- Erwerb durch Land Berlin
- vorübergehende Inanspruchnahme
- dingliche Sicherung
- vorübergehende Inanspruchnahme und dingliche Sicherung
- 101 8 m² — laufende Nummer im Grunderwerbsverzeichnis
- 127 — Flurstücksnummer

Unterlage 6.2.1

Genehmigungsvermerk Eisenbahn-Bundesamt

Übersichtsskizze

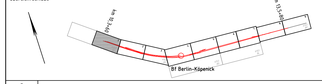

Index	Änderungen bzw. Ergänzungen	Planungsstand
7		
6		
5		
4		
3		
2		
1		
0	Ausgangsverfahren: Antragsfassung	18.04.2019

Genehmigungsplanung: Unterlage für eine Entscheidung nach § 18 AEG

Vorhabenträger:
DB Netz AG
Regionalbereich Ost - Großprojekte
I.NG-O
Elisabeth-Schwarzhaupt-Platz 1
1015 Berlin

DB Station&Service AG
Regionalbereich Ost
(SV-O-I)
Koppenstraße 3
10243 Berlin

DB Energie GmbH
Regionalbereich Ost
(ET-O-I)
Europaplatz 2
10557 Berlin

Planzeichen Nr.: GP-VA-GE-001-0_BFKOEP
Blatt-Nr.: 1 von 9

	Datum	Name
gez.	03/2019	Seel
bearb.	03/2019	Hamburg
gegr.	03/2019	Koch

Vertreter des Vorhabenträgers:
DB Netz AG
Großprojekt Ost
ABS Berlin – Frankfurt/Oder – Grenze D/PL (I.NG-O-F)
Mellingstr. 22
10317 Berlin
18.04.2019 Datum — gez. i. V. Matzkus Unterschrift

Planverfasser:
ARGOS LACHNER.
Beratende Planungsbüros, Ingenieure, Architekten
Bismarckstraße 91
10625 Berlin
18.04.2019 Datum — gez. i. V. Koch Unterschrift

Koordinatensystem: Soldner D Netz 88
Höhensystem: NN
Ursprungsplan: IVI 6153 BE
Blattgröße: 1200x594
Maßstab: 1 : 500

Vorhaben:

ABS Berlin – Frankfurt/Oder – Grenze D/PL
PA 16 Bf Köpenick und Parallelmaßnahmen in der S3 Ost
km 10,3+60 bis km 13,5+80

Planart: Grunderwerbspläne

Planinhalt:

Lageplan Grunderwerb
km 10,1+62 bis km 10,6+11 (Str. 6004/6153)
km 0,8+69 bis km 1,3+30 (Str. 6149)
Verkehrsanlagen

U:\2019\2016-0449\Projekt\ROVON\LAYA\ACAD\ESP_VA_GE_001_0_BFKOEP.dwg, R1_mu, 24.07.2019 10:59:24, seeel