
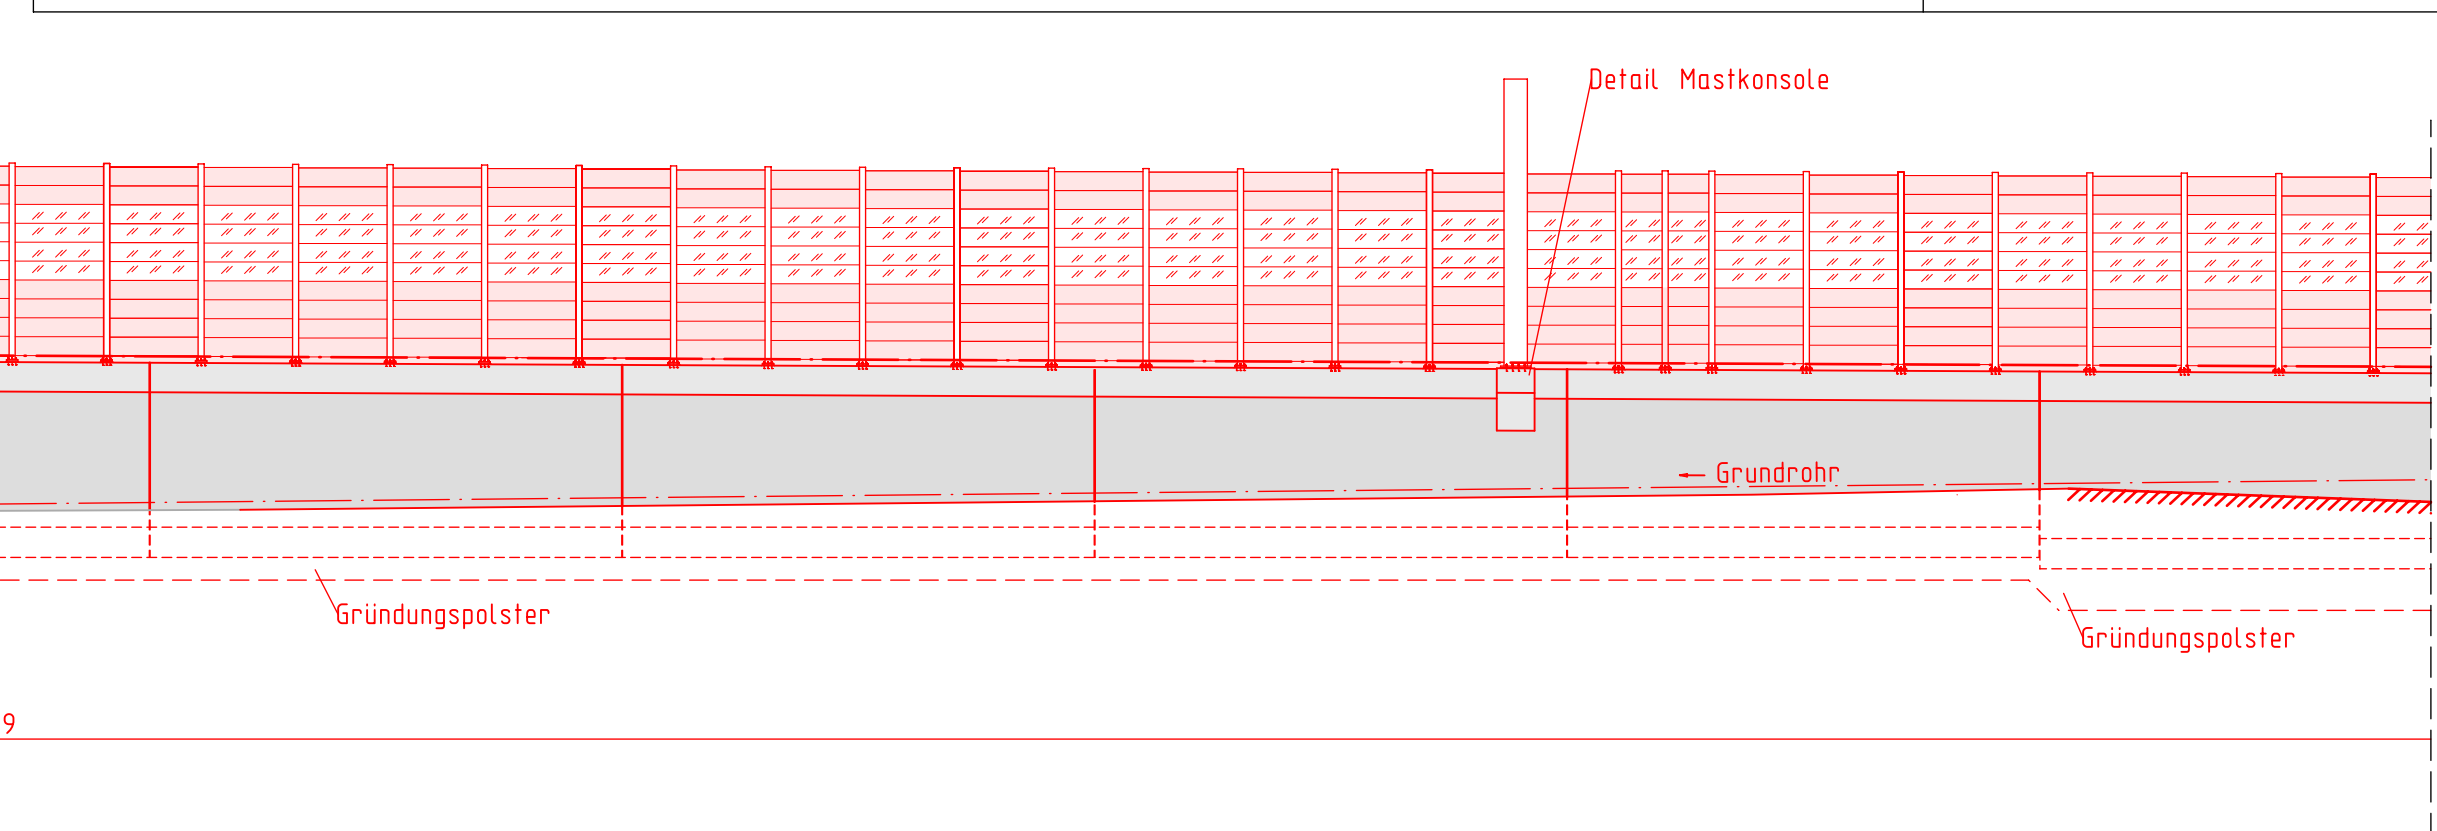
 


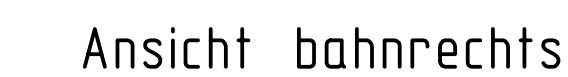

Bauart: Stahlbeton Winkelstützwand, Flachgründung
Stützhöhe: bis 6,00m

Lastbild: F-Bahn LM71, SW/2; $\alpha=1,21$ n. DIN EN 1992-2

Lichtraumprofil: GC nach Modul 800.0130 und EBC

Streckengeschwindigkeiten:

Strecke 6153	$v_e = 140 \text{ km/h}$
	$v_e = 160 \text{ km/h}$ ab km 12,
Strecke 6148	$v_e = 60 \text{ km/h}$

Legende:

- Grenze DB
- Bestand
- Rückbau
- planfestzustellende Anlagen
- Nur zur Information

 Flurgenze
 Flurstücksgrenze

== Kabelkanal

- Maststandorte Oberleitung
- ▤ Straßenablauf
- ⊗ Entwässerungsschacht

 Versickerungsanlage (Graben, Becken, Mulde)

 Beleuchtung


 Lärmschutzwand
 Zaun




Treppe

 Böschung

Unterlage 7.10.3

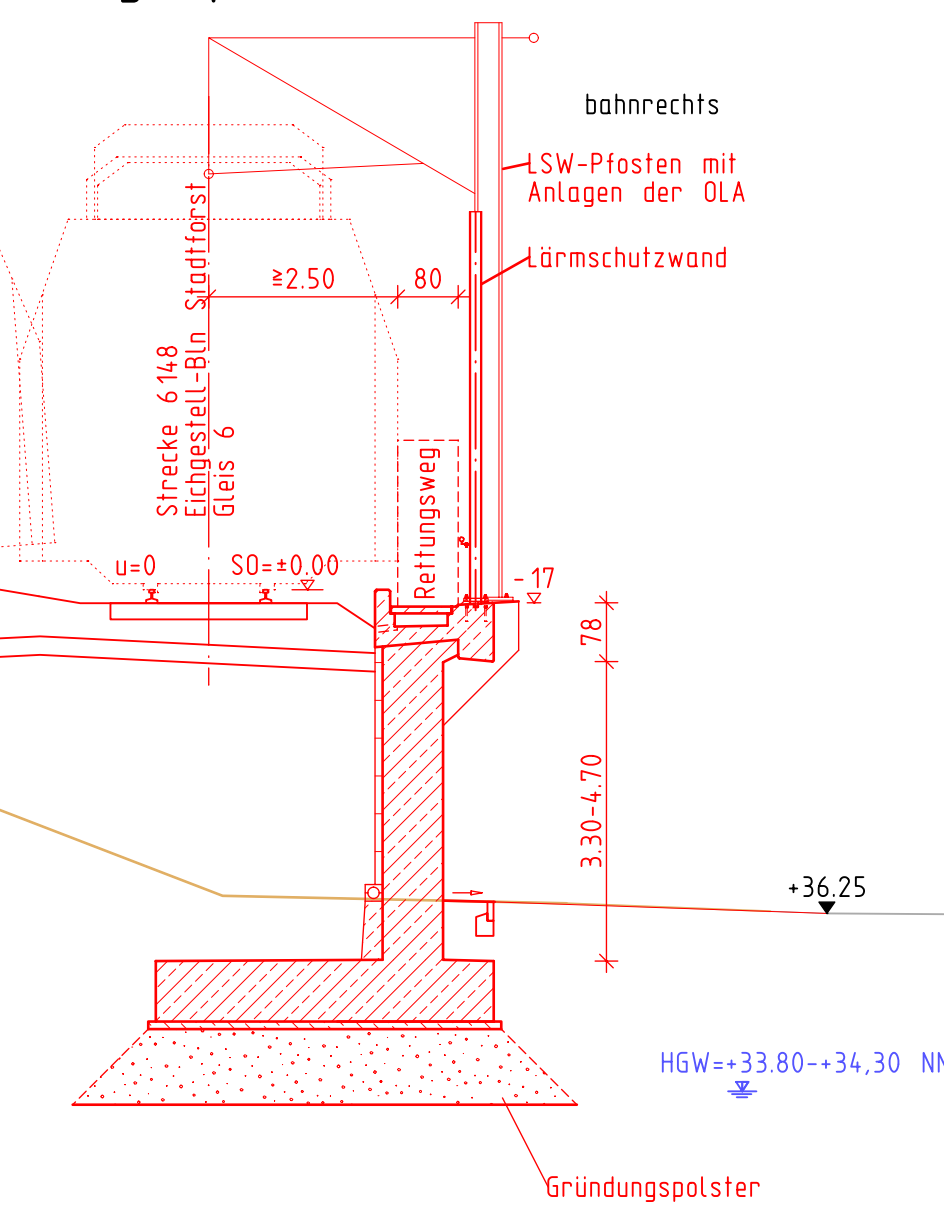

Schnitt

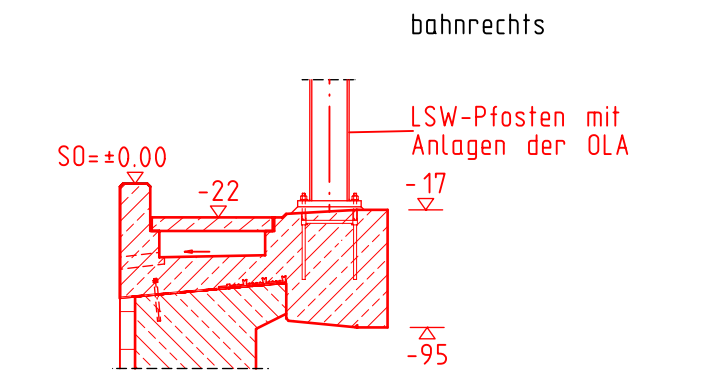

Schnitt

