




Längsschnitt - Schnitt A-A - BW I
M 1:100

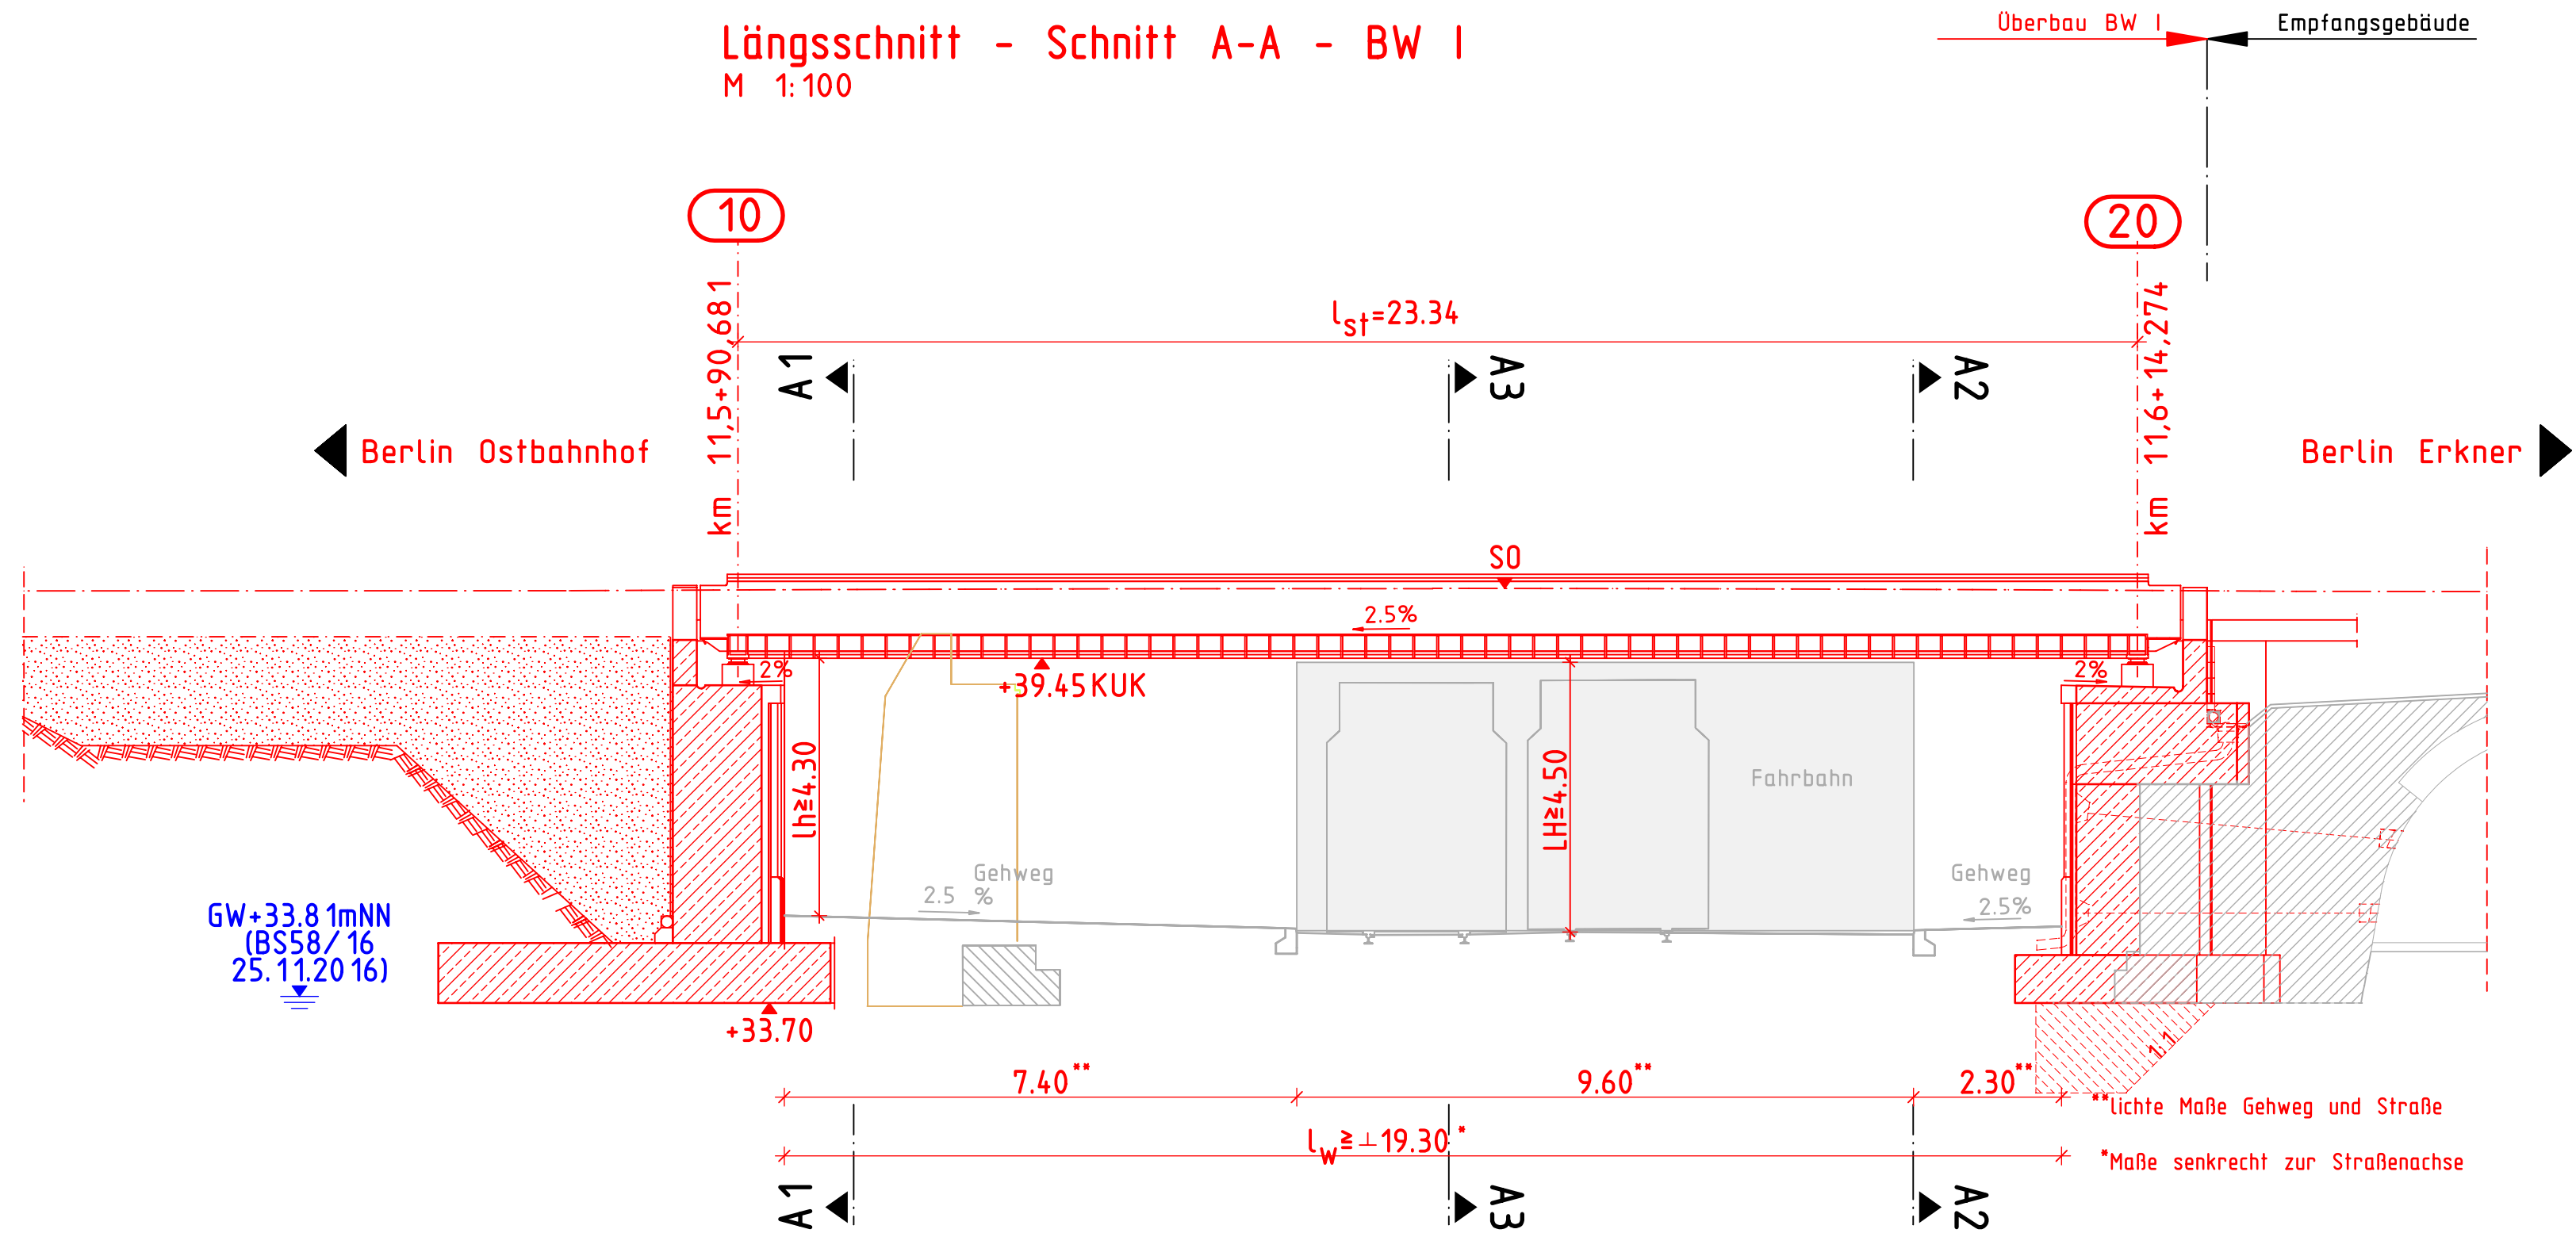

Regelquerschnitt - Schnitt A3 - km11,6+2,438
M 1:50

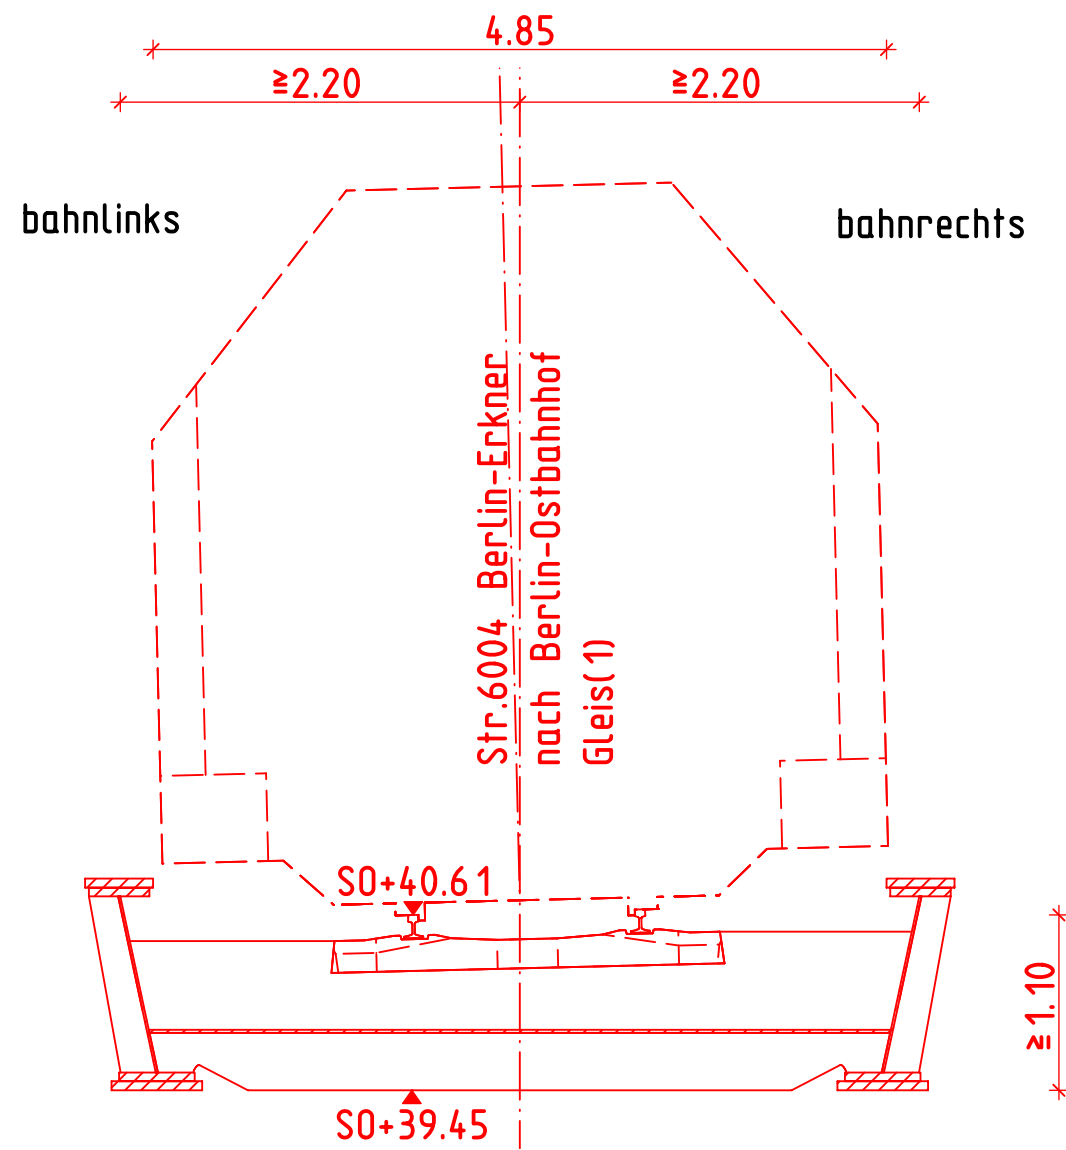

LEGENDE

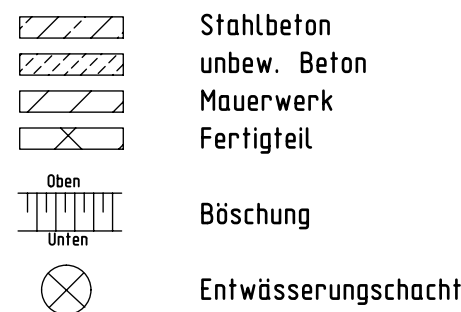

Bestand
Rückbau
Neubau


Bauwerksdaten

Bauart:	Überbauten Unterbauten	Stahltragbrücke Flachgründung für Neubau
Bauhöhe	≥140 m	
Stützweite	23,34 m	
Lichte Weite	≥19,30 m	
Lichte Höhe	≥4,50 m	
Kreuzungswinkel	77,33 gon	


Allgemeine Angaben

Lastbild:	LM 71, SW/2, α = 1,00 n. DIN EN 1992-2
Streckengeschwindigkeit:	Ve=100 km/h
Lichttraumprofil:	nach EBO

Widerlageransicht Achse 10 - Schnitt A1 - km11,5+87,250
M 1:50

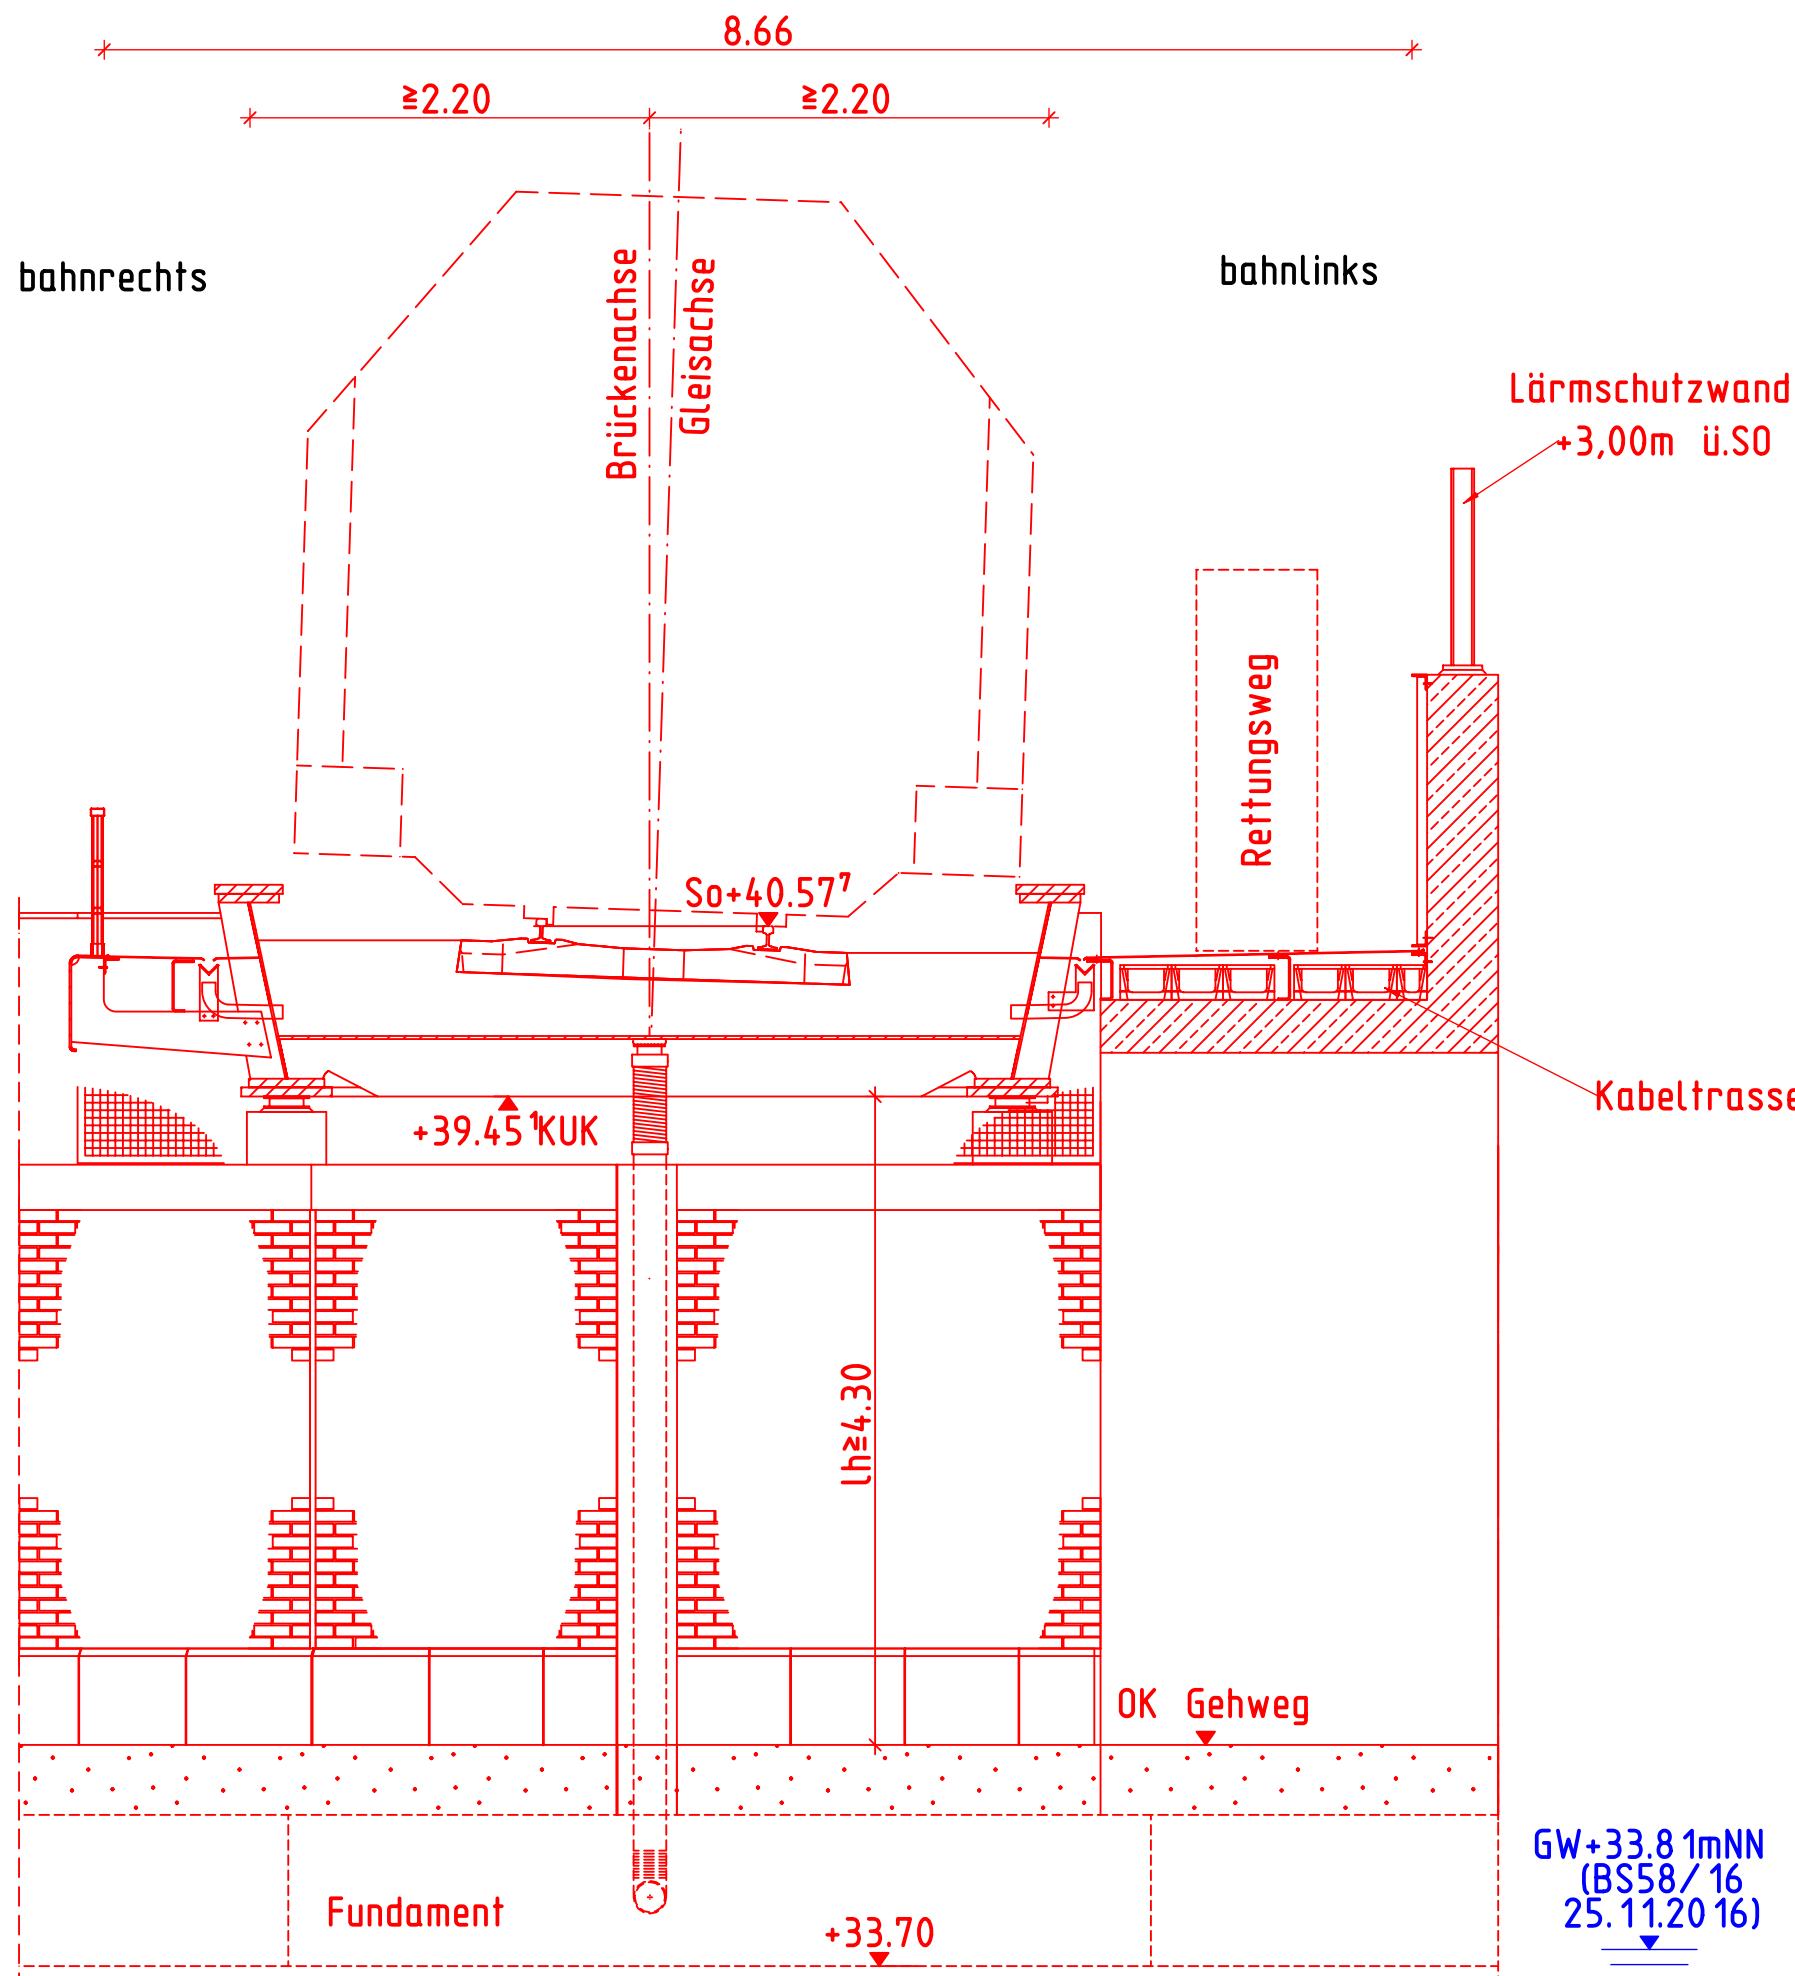

Widerlageransicht Achse 20 - Schnitt A2 - km11,6+10,444
M 1:50

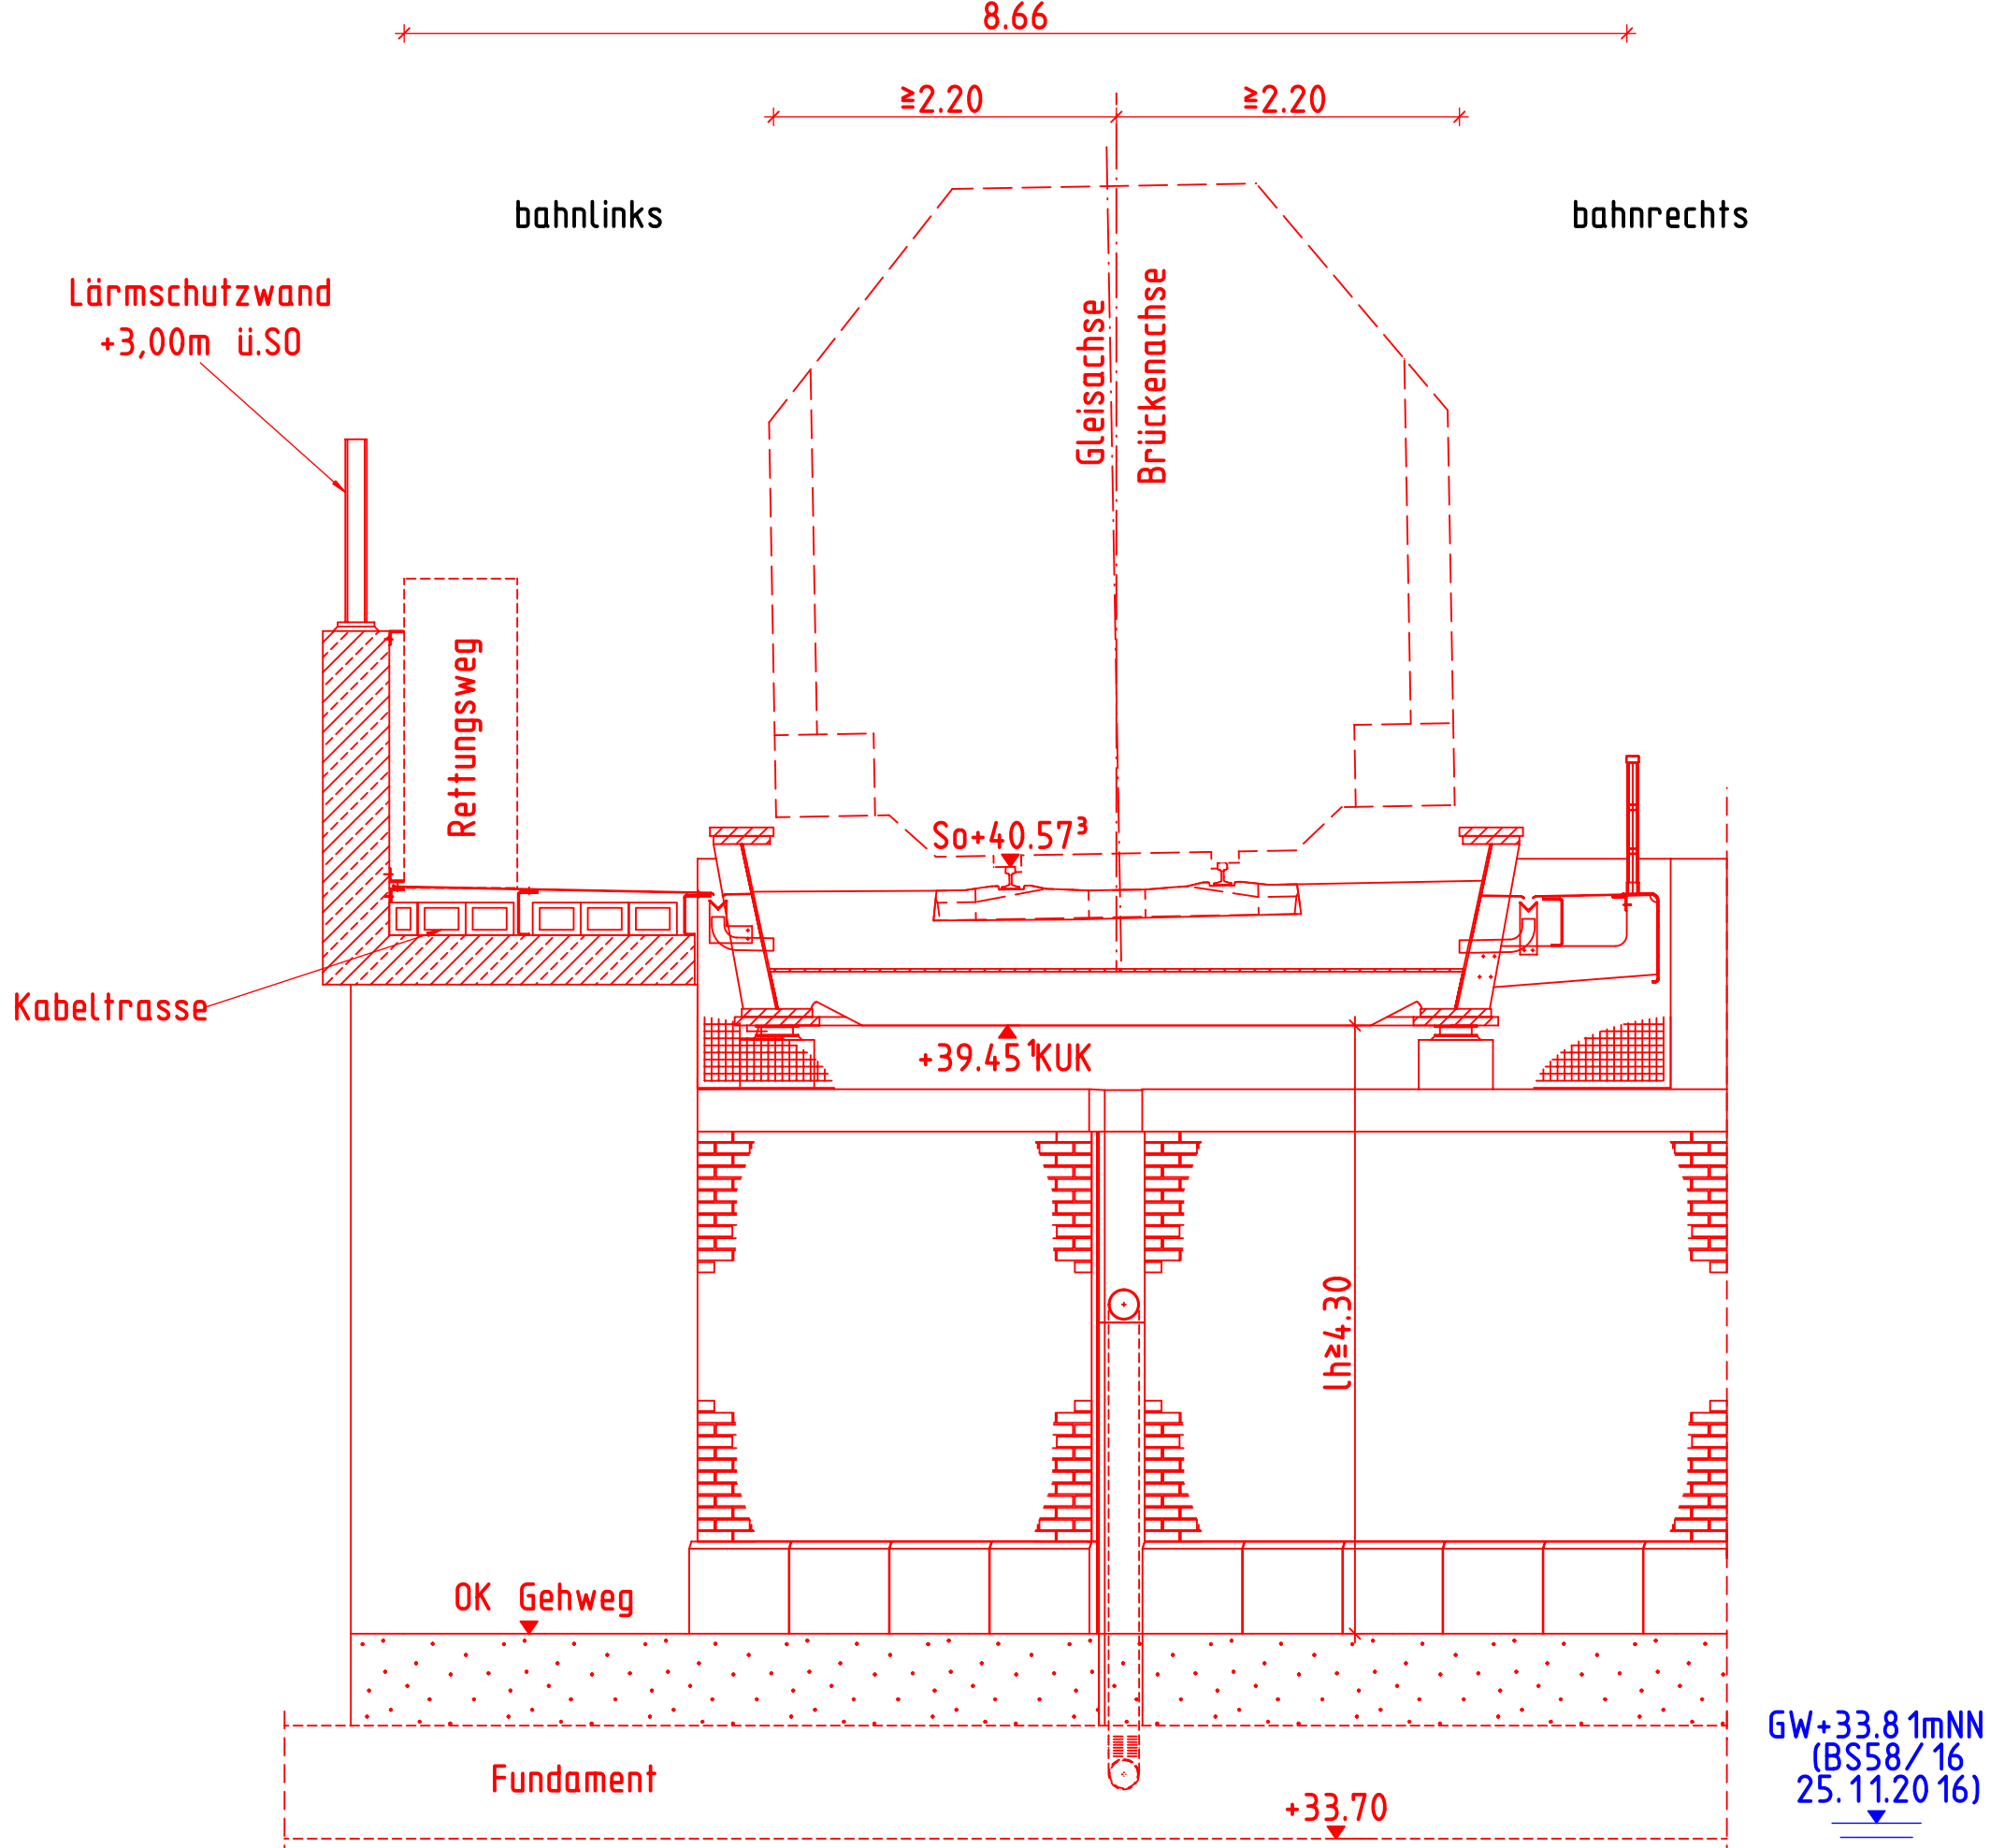

Unterlage 7.4.3

Genehmigungsvermerk Eisenbahn-Bundesamt

Übersichtsskizze

7
6
5
4
3
2
1

0 Ausgangsverfahren: Antragsfassung 18.04.2019
Index Änderungen bzw. Ergänzungen Planungsstand

Genehmigungsplanung: Unterlage für eine Entscheidung nach § 18 AEG

Vorhabensträger: DB Netz AG Regionalbereich Ost - Großprojekte LHG-D Elisabeth-Schwarzhaupt-Platz 1 10115 Berlin	DB NETZ DB StationService AG Regionalbereich Ost ESV-D-1 Koppenstraße 3 10243 Berlin	DB Energie GmbH Regionalbereich Ost LEF-D-0 Europaplatz 2 10557 Berlin	Platzzeichen Nr.: GP-B-BW(Bau)-03-4_BFKOP Blatt-Nr.: 1 von 1 Datum: 03/2019 Name: Alsharbi bearb.: 03/2019 Meisner gepr.: 03/2019 Schwizke
---	---	--	---

Vertreter des Vorhabensträgers:
DB Netz AG
Großprojekt
ABS Berlin - Frankfurt/Oder - Grenze D/PL
Wellingstr. 22
10317 Berlin
18.04.2019
Datum
gez. I.V. Motzkus
Unterschrift

Planverfasser:
DB NETZ
Bauwerk Planverfasser
Bismarckstraße 91
10625 Berlin
18.04.2019
Datum
gez. I.V. Richmann
Unterschrift

Koordinatensystem: Soldner D-Netz 88
Höhensystem: NN
Ursprungsplan:
Blattgröße: 594 x 1050
Maststab: 1:100, 1:50

Vorhaben:
ABS Berlin - Frankfurt/Oder - Grenze D/PL
PA 16 Bf Köpenick und Parallelmaßnahmen in der S3 Ost
km 10,3+60 bis km 13,5+80

Planart:
Planinhalt:
Bauwerksplan
EÜ Bahnhofstraße
Schnitte und Ansichten
Bauwerk 1
Ingenieurbau

H/B = 594 / 1050 (0.62m²)

Allplan 2017