

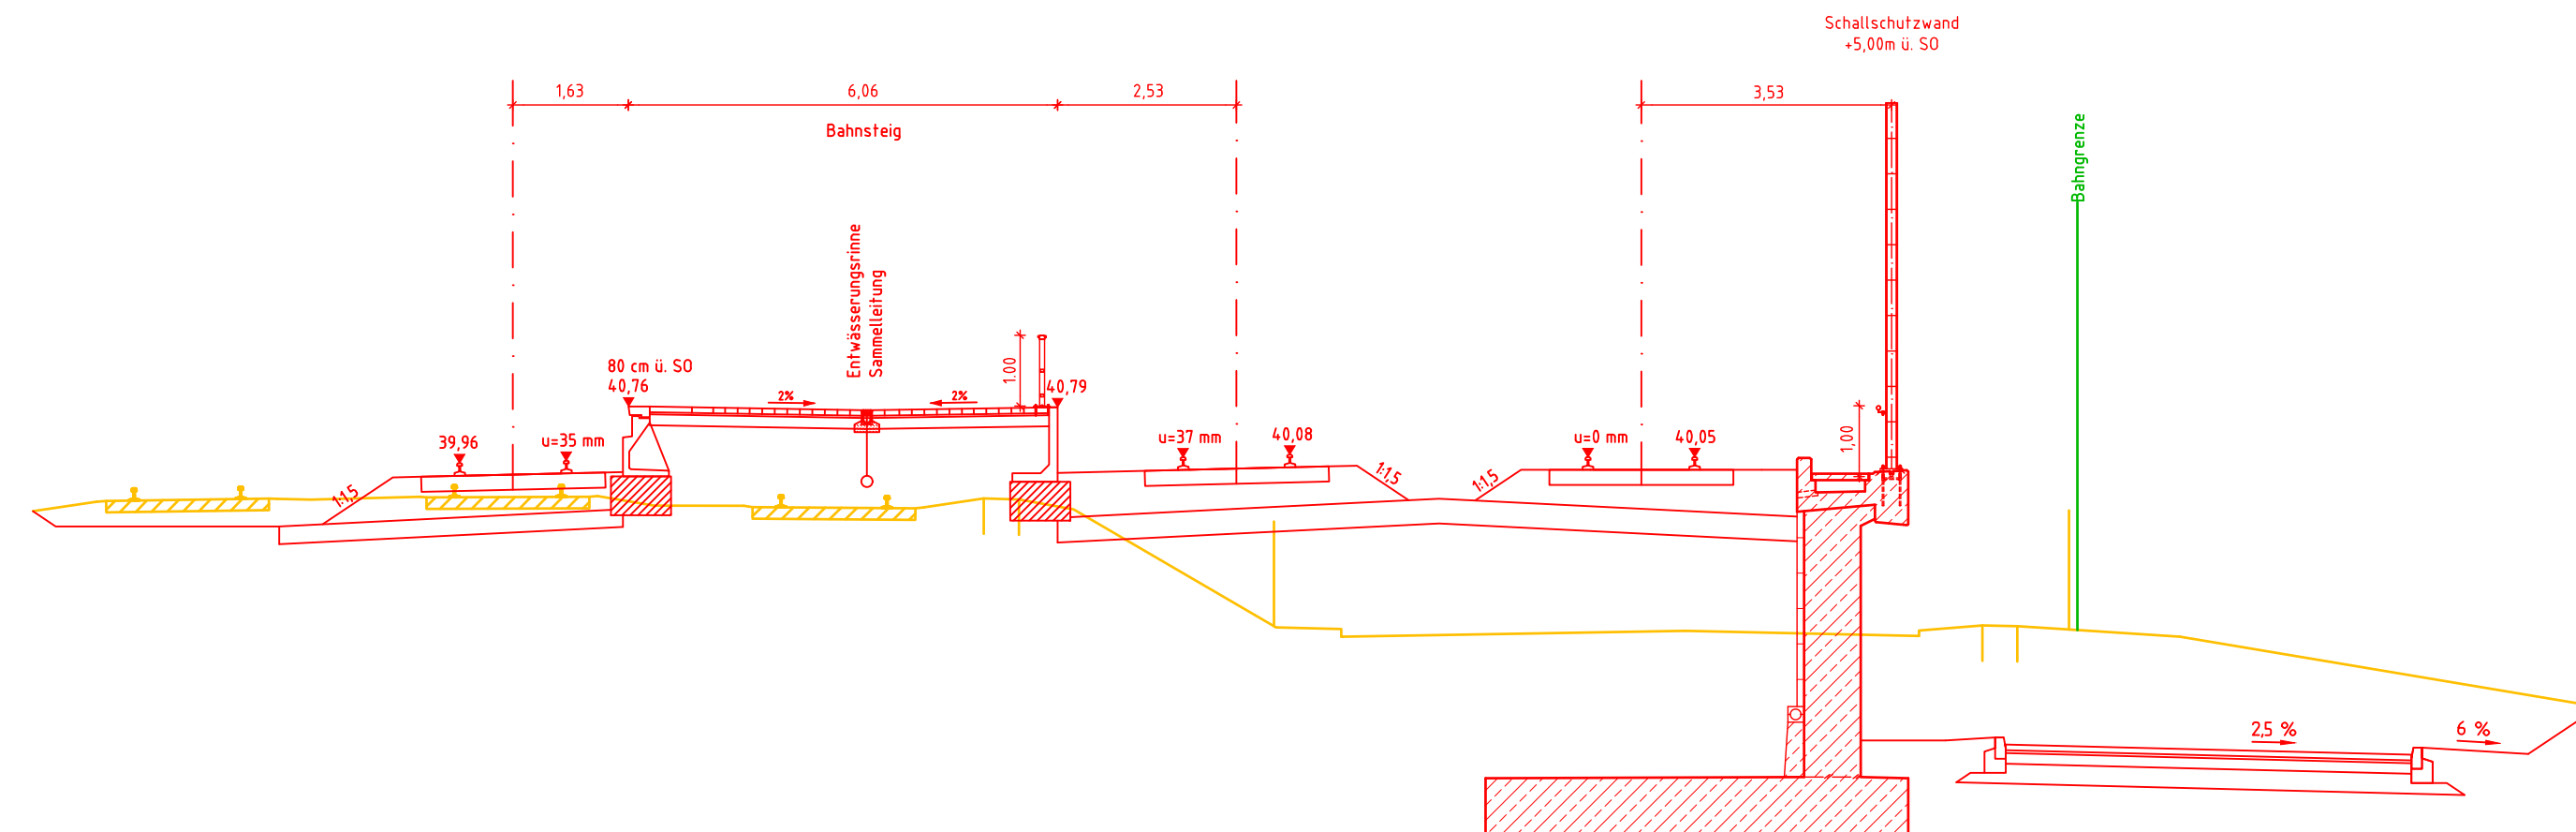


- Grenze DB
- Bestand
- Rückbau
- planfestzustellende Anlagen

Schnitt B-B
km 11,8+35 (Strecke 6153)

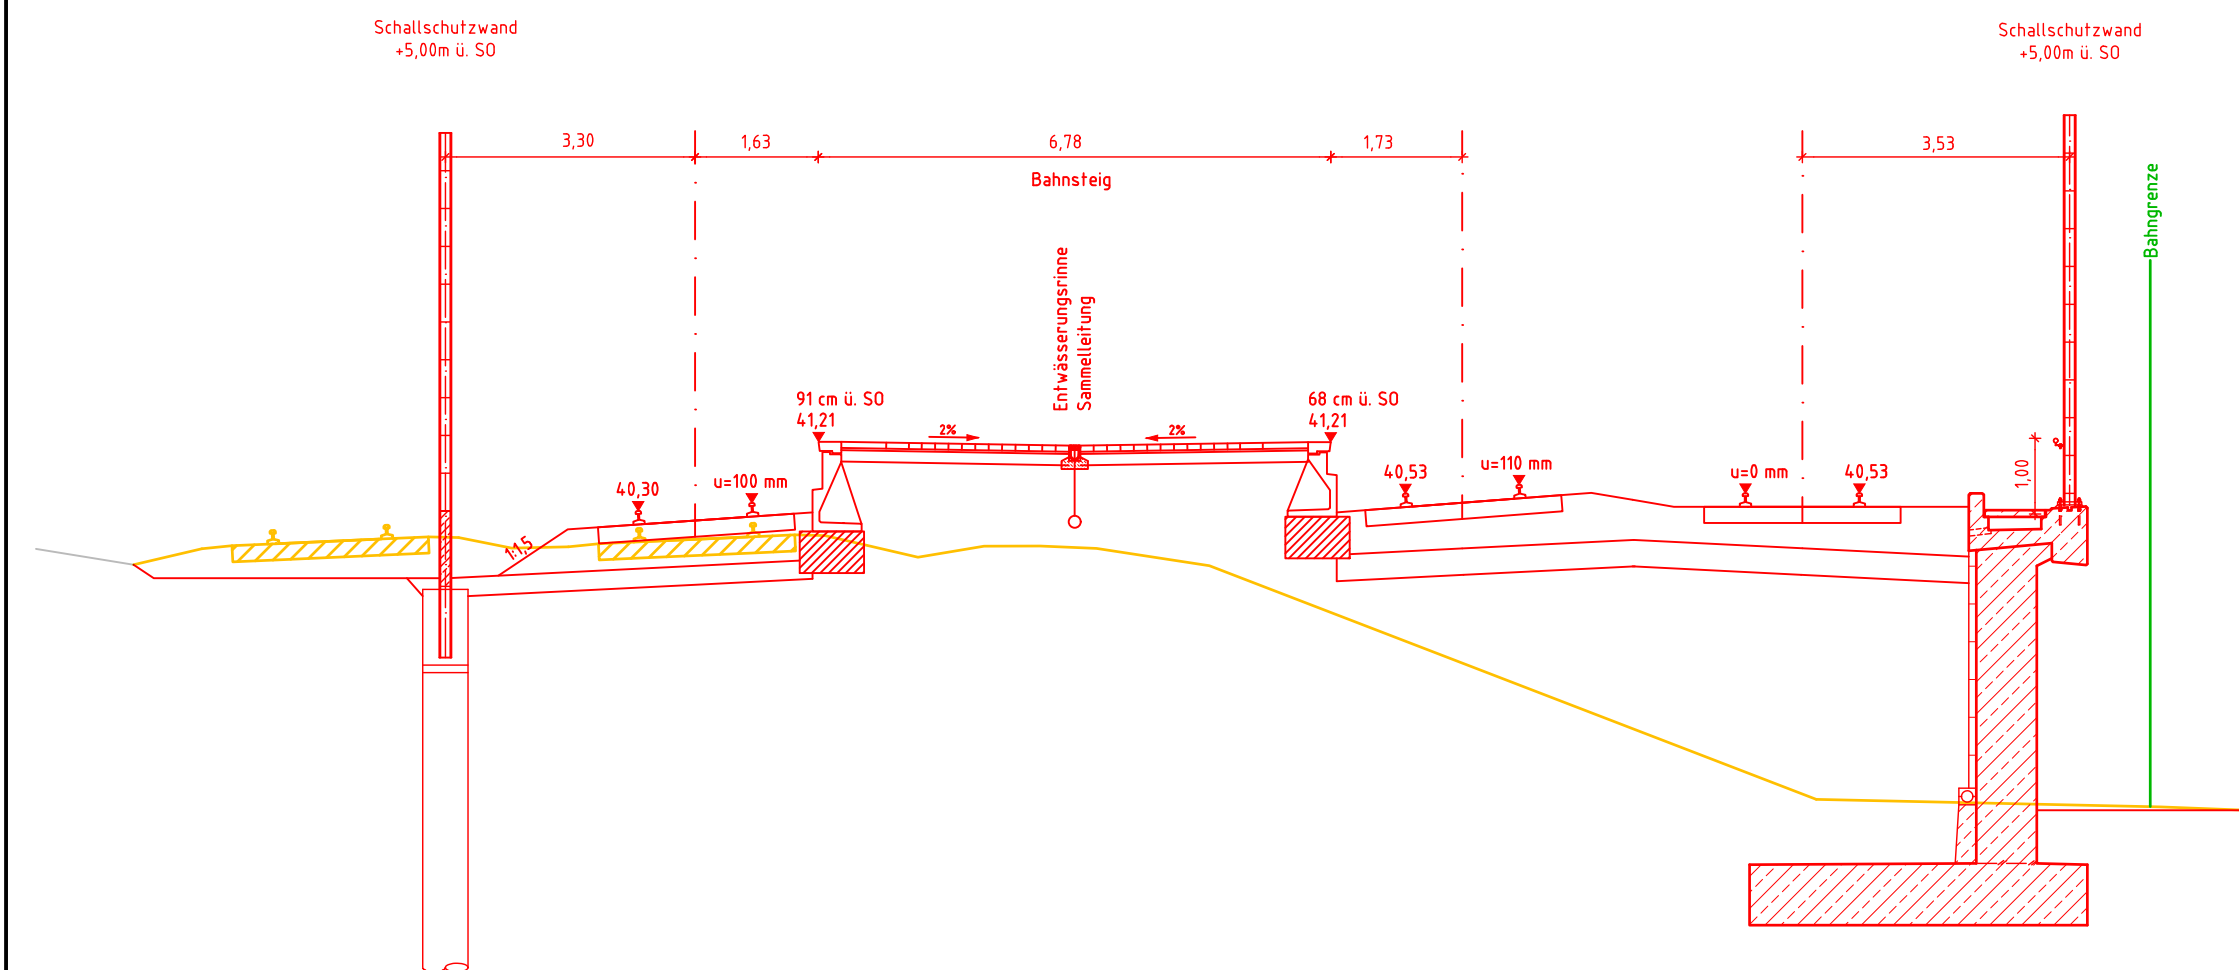

Übersichtsskizze

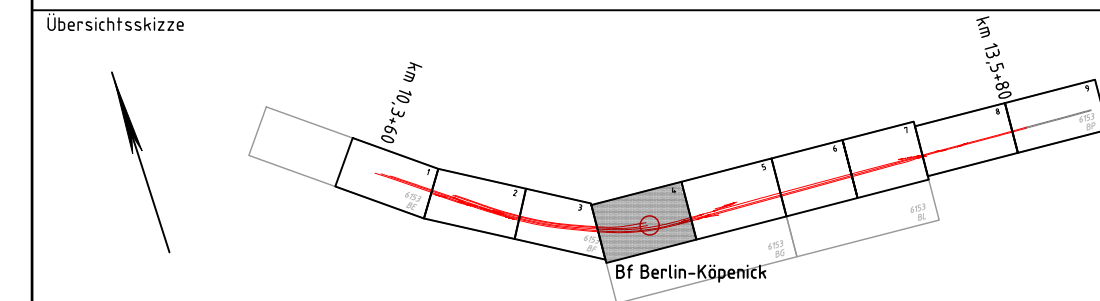

7		
6		
5		
4		
3		
2		
1		
0	Ausgangsverfahren: Antragsfassung	18.04.2019
Index	Änderungen bzw. Ergänzungen	Planungsstand

Genehmigungsplanung: Unterlage für eine Entscheidung nach § 18 AEG

Vorhabenenträger:			Zeichnungs-Nr.: GP-BF-SC-001-0_BFKO		
DB Netz AG Regionalbereich Ost – Großprojekte I-NG-0 Elisabeth-Schwarzhaup-Platz 1 10115 Berlin	 DB Station & Service AG Regionalbereich Ost I.SV-0-I Koppenstraße 3 10243 Berlin	 DB Energie GmbH Regionalbereich Ost I.ET-0-0 Europaplatz 2 10557 Berlin	 Blatt-Nr.: 1 von 1		
			Datum	Name	
			gebr. 03/2019	Seel	
			bearb. 03/2019	Hamburg	
			gepr. 03/2019	Koch	
Vertreter des Vorhabenenträgers:			Planverfasser:		
DB Netz AG Großprojekt Ost ABS Berlin – Frankfurt/Oder – Grenze D/PL (I.II-NG-0-F) Weitingstr. 22 10317 Berlin			 Bismarckstraße 91 10625 Berlin		
18.04.2019 Datum			18.04.2019 Datum		
gez. i. V. Motzkus Unterschrift			gez. i. V. Koch Unterschrift		
			Koordinatensystem: Soldner D.Netz 8		
			Höhensystem: NN		
			Ursprungsplan: –		
			Blattgröße: 970 x 297		
			Maßstab: 1 : 100		

Vorhaben:	
-----------	--

ABS Berlin - Frankfurt/Oder - Grenze D/PL
PA 16 Bf Köpenick und Parallelmaßnahmen in der S3 Ost
km 10,3+60 bis km 13,5+80

Planart:

Querschnitte

Planinhalt:

Regionalbahnsteig Bahnhof Köpenick
km 11,6+50 bis km 11,8+60

Verkehrsanlagen