



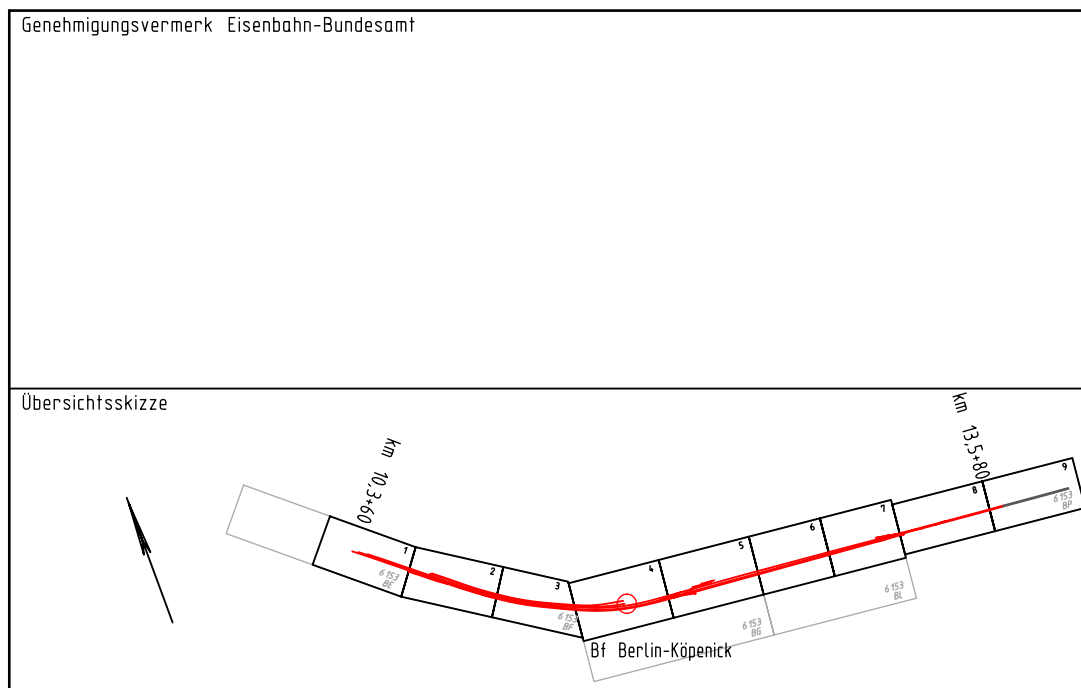

11,8

Streckengeschwindigkeit	
Strecke 6004	$v_e = 100 \text{ km/h}$
Strecke 6153	$v_e = 140 \text{ km/h}$
	$v_e = 160 \text{ km/h}$ ab km 12,0
Strecke 6148	$v_e = 60 \text{ km/h}$

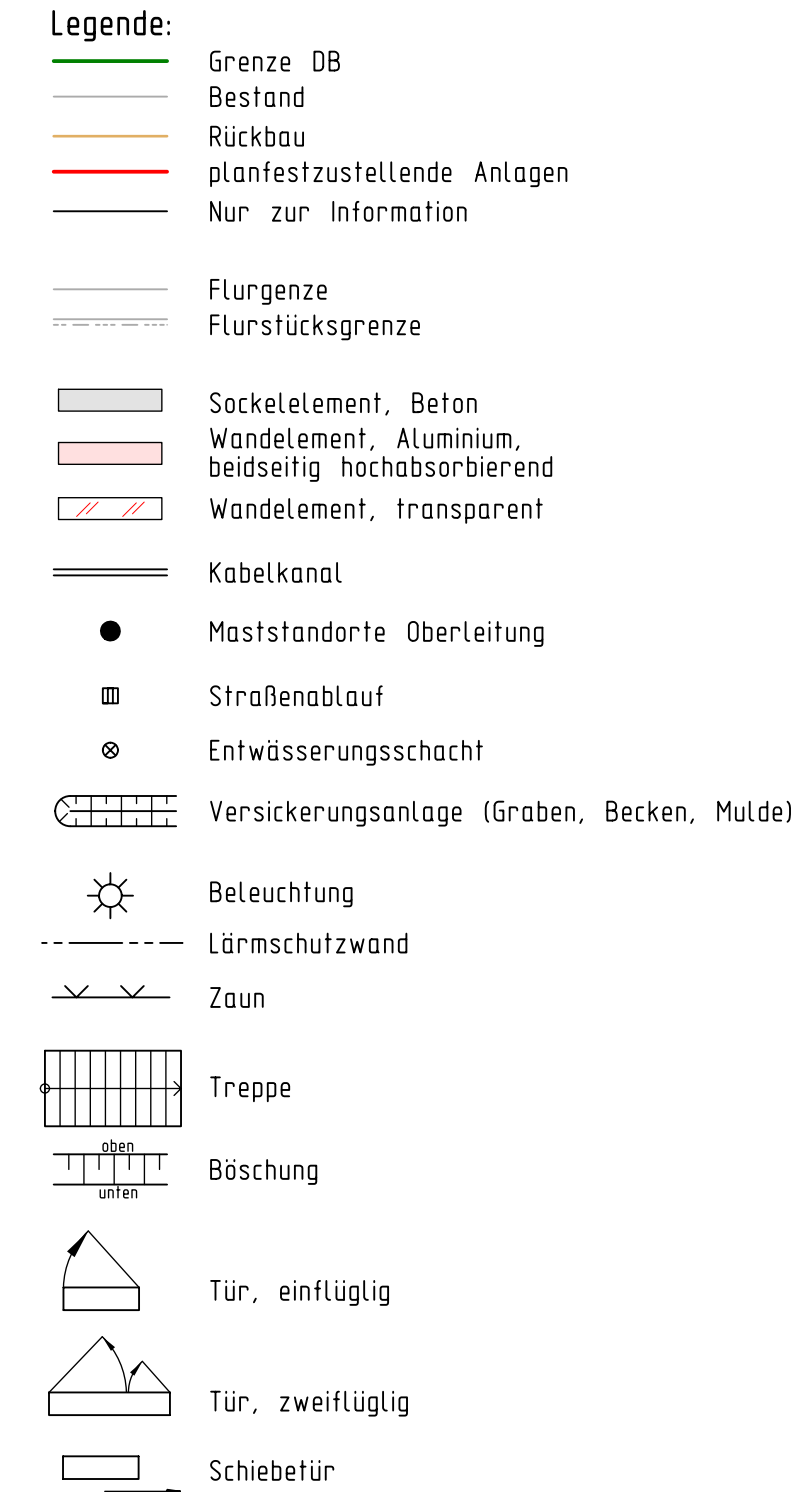

7		
6		
5		
4		
3		
2		
1		
0	Ausgangsverfahren: Antragsverfahren	18.04.2019
Index	Änderungen bzw. Ergänzungen	Planungsstand

Genehmigungsplanung: Unterlage für eine Entscheidung nach § 18 AEG

Vorhabenträger:				Planzeichen Nr. GP-IB-LP-015-0_BFK01									
DB NETZE Regionalbereich Ost - Großprojekte ING-AG Elisabeth-Schwarauplatz 1 10115 Berlin				DB NETZE DB Station&Service AG Regionalbereich Ost I&V-04 Kapellenstraße 3 10243 Berlin									
DB NETZE DB Energie GmbH Regionalbereich Ost I&V-04 Europaplatz 2 10557 Berlin				Blatt-Nr. 15 von 15									
				<table><thead><tr><th>Datum</th><th>Name</th></tr></thead><tbody><tr><td>gezeichnet 03/2019</td><td>Tizmann</td></tr><tr><td>besprochen 03/2019</td><td>Baatz</td></tr><tr><td>geprüft 03/2019</td><td>Glaser</td></tr></tbody></table>		Datum	Name	gezeichnet 03/2019	Tizmann	besprochen 03/2019	Baatz	geprüft 03/2019	Glaser
Datum	Name												
gezeichnet 03/2019	Tizmann												
besprochen 03/2019	Baatz												
geprüft 03/2019	Glaser												
Vertreter des Vorhabenträgers:				Planverfasser:									
DB NETZE Großprojekte Ost ABS Berlin - Frankfurt/Oder - Grenze D/PL (LUNG-OF) Weilingersgr. 22 10317 Berlin				INROS LACKNER Ingenieurbüro für Planung und Bauwesen Bismarckstraße 91 10265 Berlin									
Datum: 18.04.2019				Datum: 18.04.2019									
gezeichnet: i.V. Matzku				gezeichnet: i.V. Koch									
Unterschrift:				Unterschrift:									
				Hohenystem: NN									
				Koordinatensystem: Soldner D-Netz 88									
				Ursprungsplan: -									
				Blattgröße: 420x1350									
				Maßstab: 1:250									

Verfahren: ABS Berlin - Frankfurt/Oder - Grenze D/PL
PA 16 Bf Köpenick und Parallelmaßnahmen in der S3 Ost
km 10,3+60 bis km 13,5+80

Planart:	Lage- und Abwicklungsplan
Planinhalt:	Lärmschutzwand Mitte km 11,685 - km 11,835

Verkehrsanlagen