






Ansicht Lsw bahnrechts M 1:250

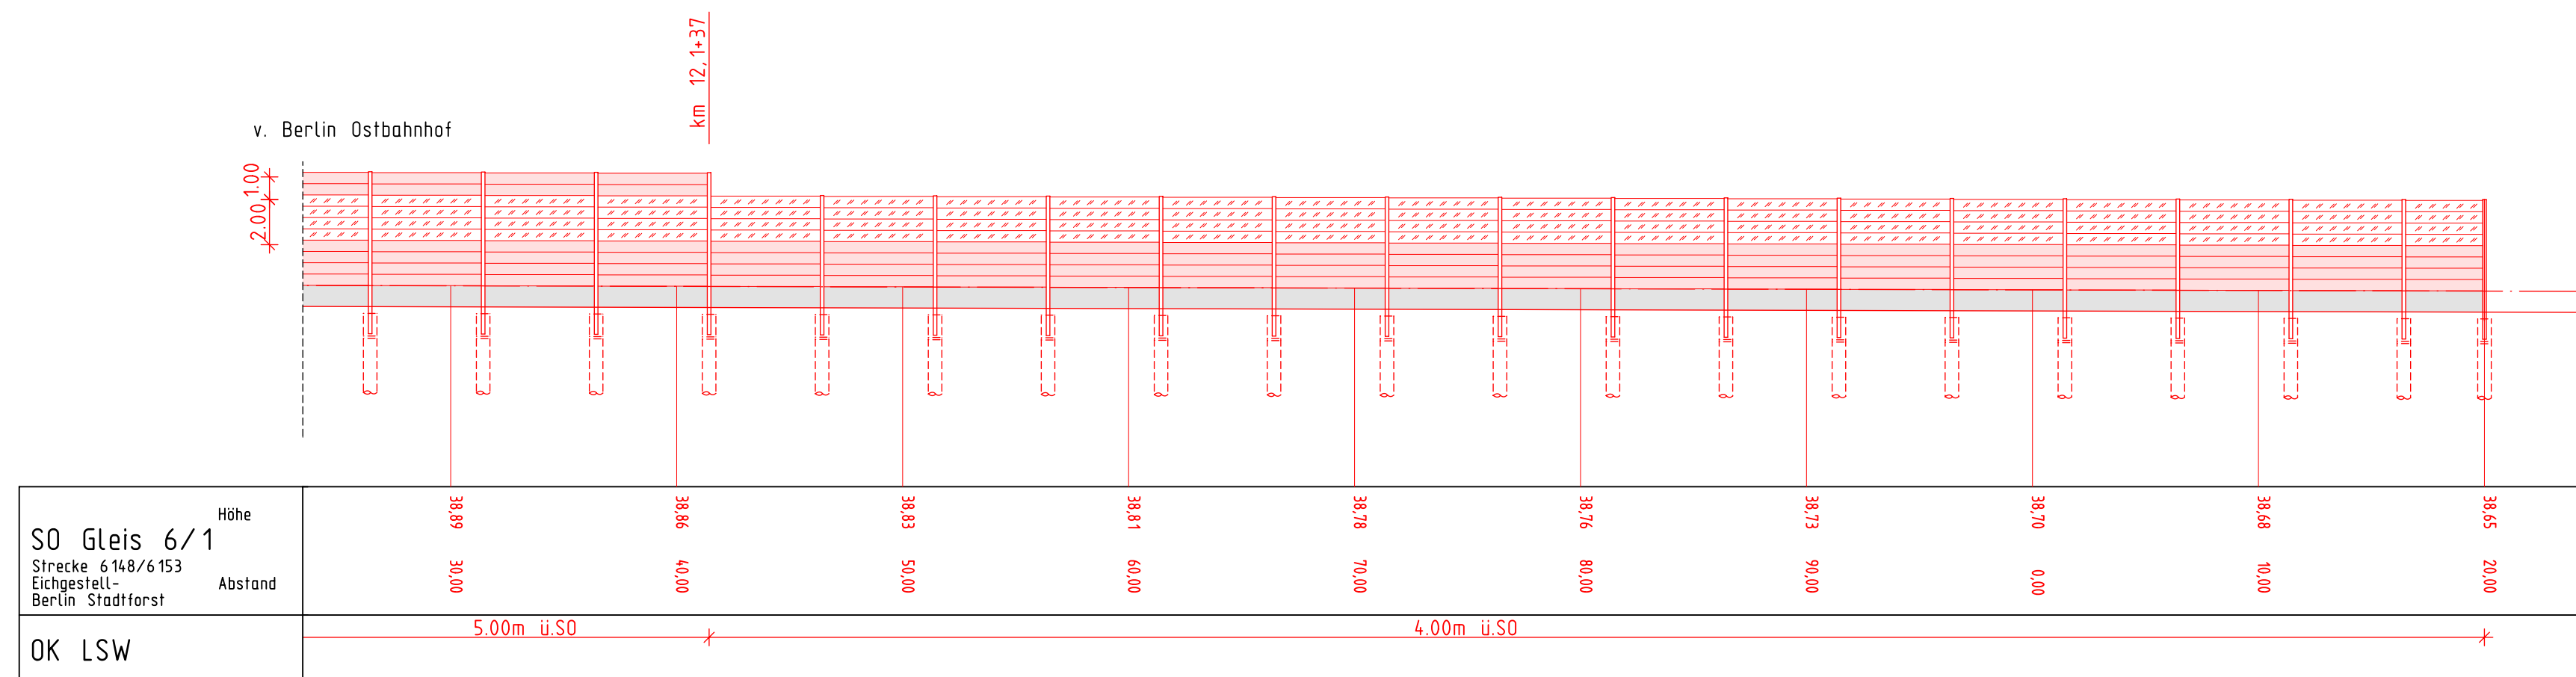

Station Strecke 6153

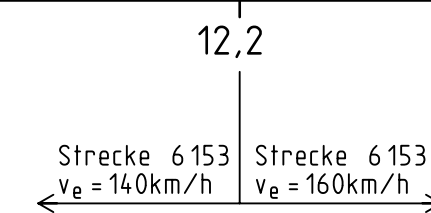

Lageplan Lsw bahnrechts M 1:250

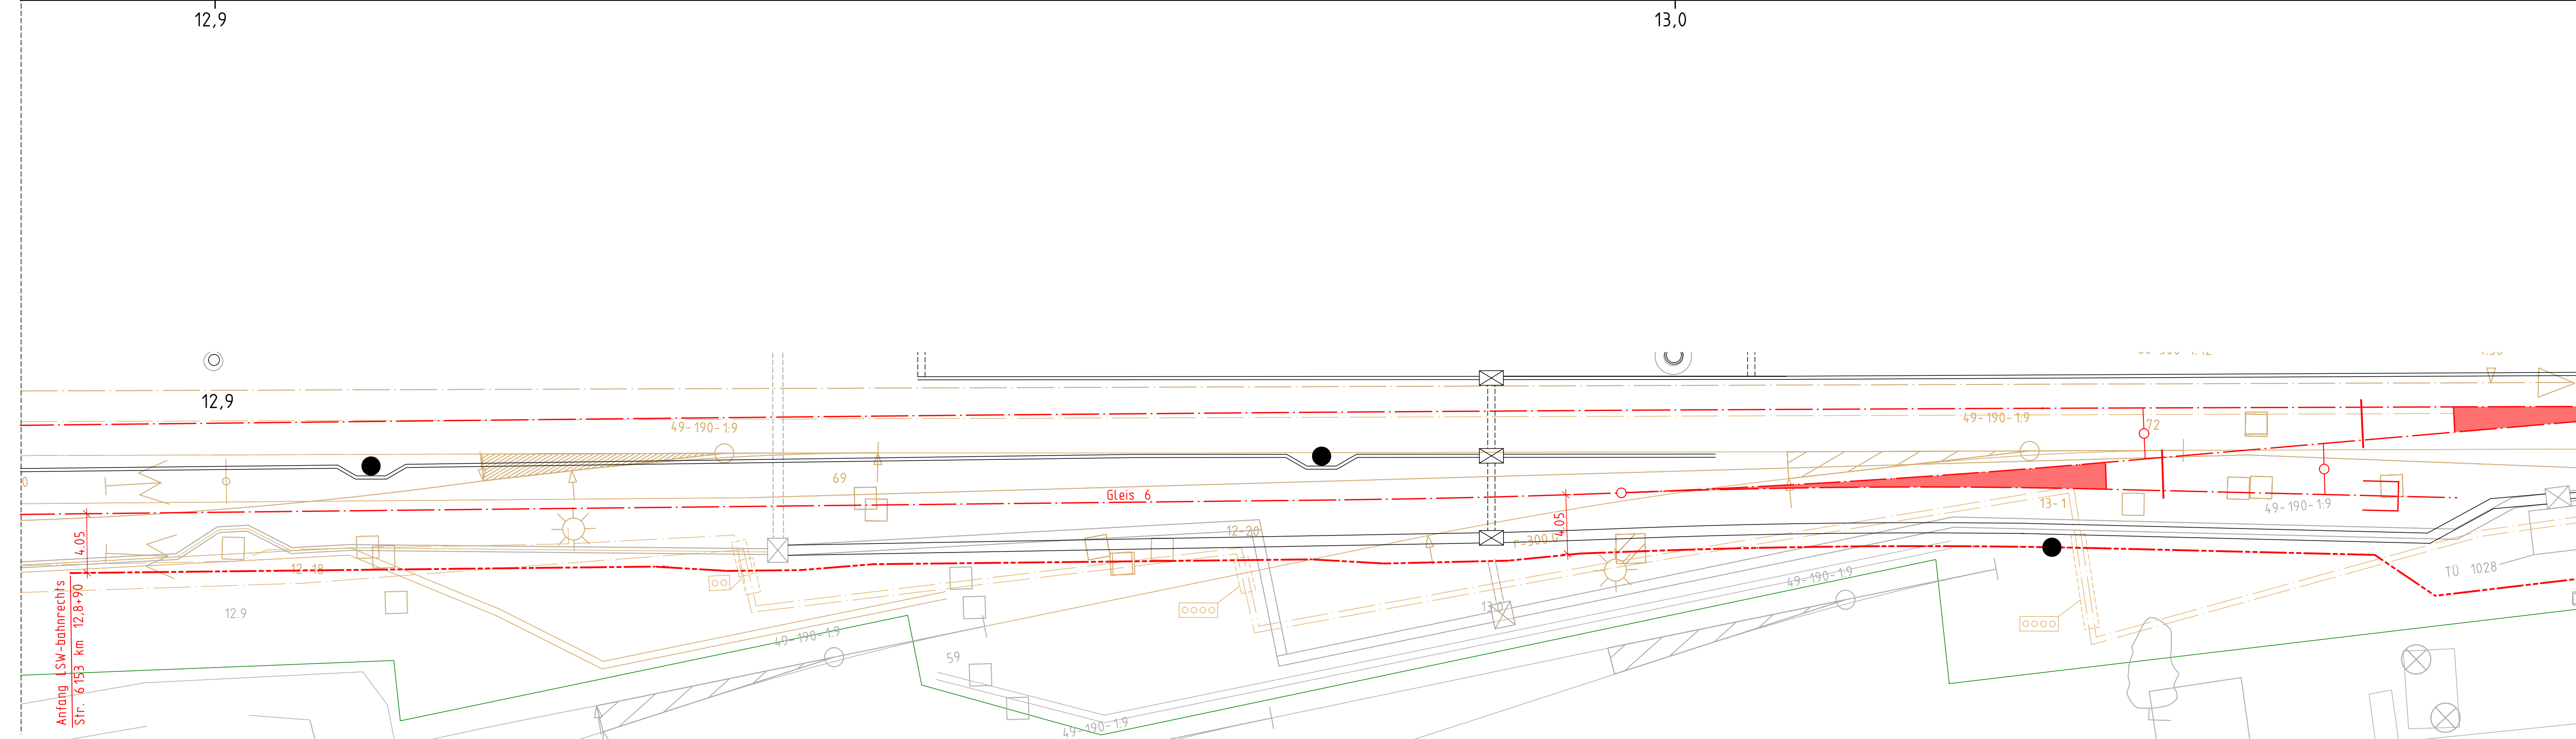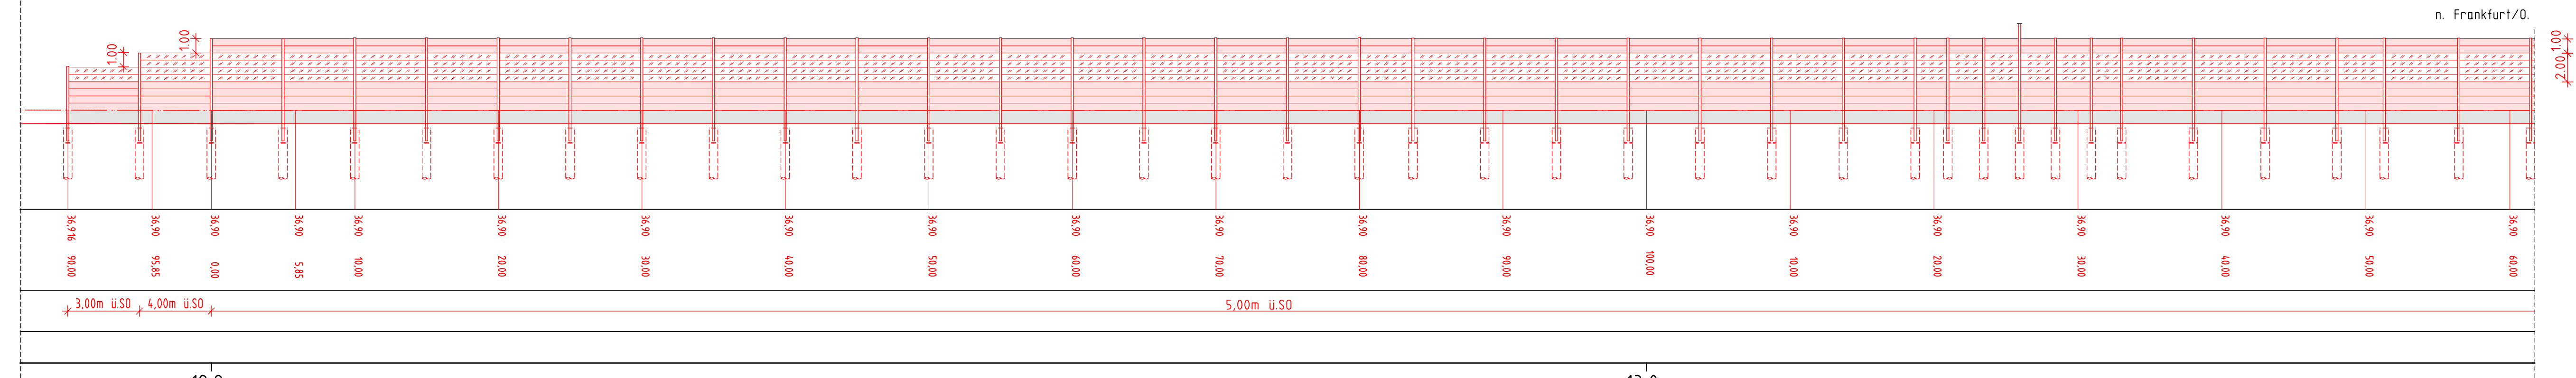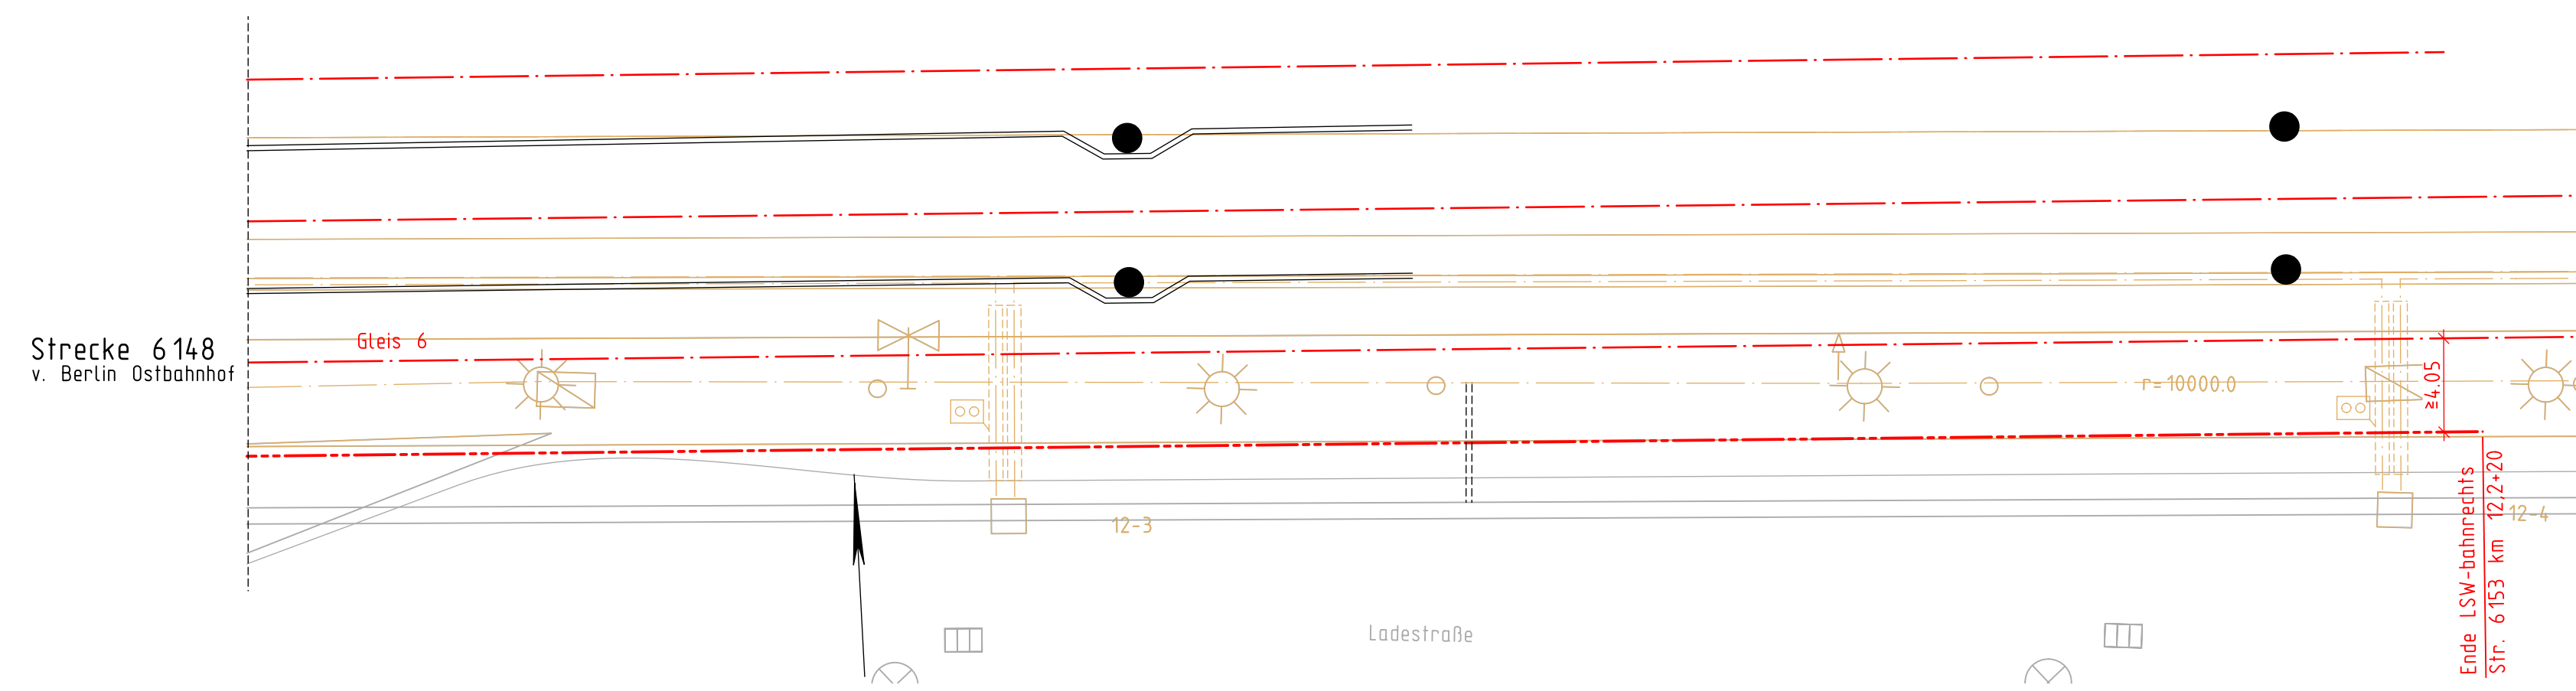


Allgemeine Angaben

Streckengeschwindigkeit	
Strecke 6004	$v_e = 100 \text{ km/h}$
Strecke 6153	$v_e = 140 \text{ km/h}$
	$v_e = 160 \text{ km/h}$ ab km 12,0
Strecke 6148	$v_p = 60 \text{ km/h}$


Legende:

- | | |
|---|---|
|  | Grenze DB |
|  | Bestand |
|  | Rückbau |
|  | planfestzustellende Anlagen |
|  | Nur zur Information |
| | |
| | Flurgrenze |
|  | Flurstücksgrenze |
| | |
|  | Sockelelement, Beton |
|  | Wandelement, Aluminium, beidseitig hochabsorbierend |
|  | Wandelement, transparent |

Strecke 6148
n. Frankfurt/O.

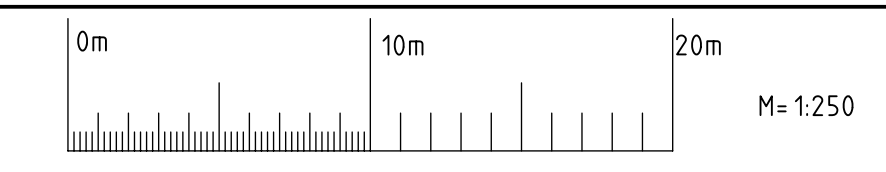

Unterlage 7.9.5

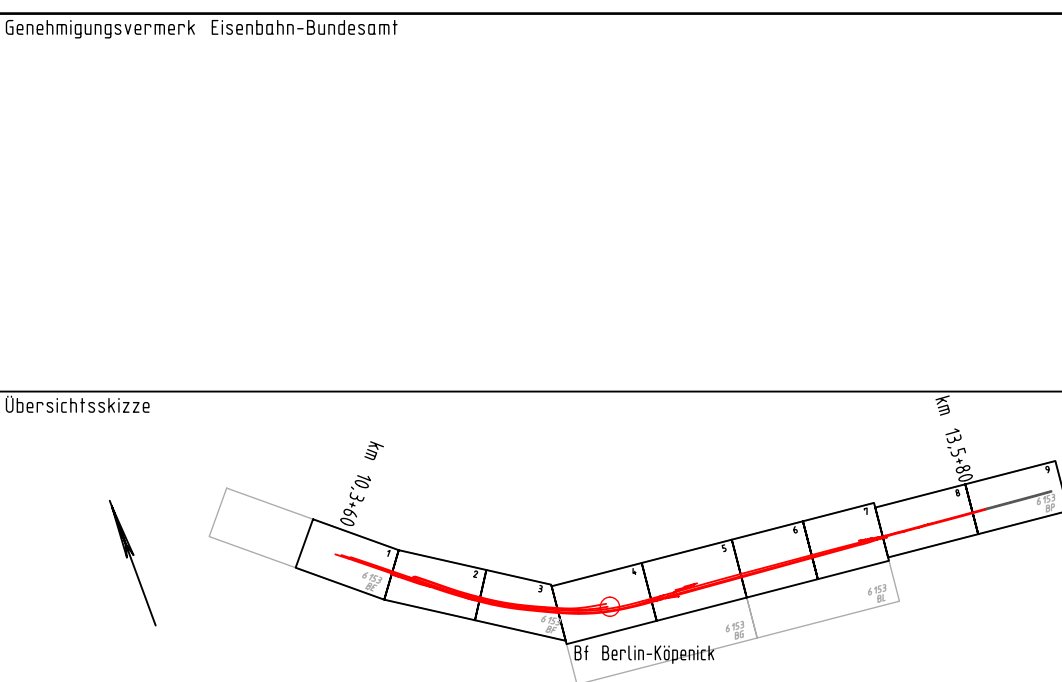

7		
6		
5		
4		
3		
2		
1		
0	Ausgangsverfahren: Antragsverfahren	18.04.2019
Index	Änderungen bzw. Ergänzungen	Planungsfond

Genehmigungsplanung: Unterlage für eine Entscheidung nach § 18 AEG

[illegible]

Vorhaben: ABS Berlin - Frankfurt/Oder - Grenze D/PL
PA 16 Bf Köpenick und Parallelmaßnahmen in der S3 Ost
km 10,3+60 bis km 13,5+80

Planart:	Lage- und Abwicklungsplan
Planinhalt:	Lärmschutzwand bahnrechts km 12,120 - km 13,060

Verkehrsanlagen