

10,9

10,8

M 1:250

← Kilometrierungsrichtung



Allgemeine Angaben


Streckengeschwindigkeit	
Strecke 6004	$v_g = 100 \text{ km/h}$
Strecke 6153	$v_g = 140 \text{ km/h}$
	$v_g = 160 \text{ km/h}$ ab km 12,0
Strecke 6148	$v_g = 60 \text{ km/h}$

Legende

-  Flurgrenze
 Flurstücksgrenze

 Sockelelement, Beton
 Wandelement, Aluminium, beidseitig hochabsorbierend
 Wandelement, transparent

- | | |
|---|---|
|  | Maststandorte Oberleitung |
|  | Straßenablauf |
|  | Entwässerungsschacht |
|  | Versickerungsanlage (Graben, Becken, Mulde) |
|  | Beleuchtung |
|  | Lärmschutzwand |
|  | Zaun |
|  | Treppe |
|  | Böschung |
|  | Tür, einflüglig |
|  | Tür, zweiflüglig |
|  | Schiebetür |

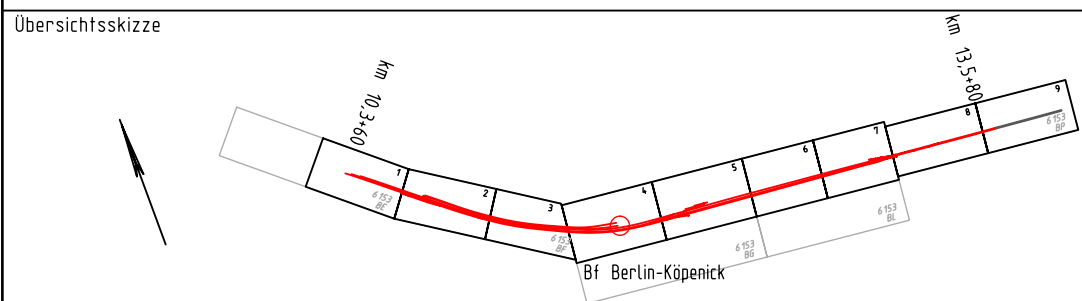

7		
6		
5		
4		
3		
2		
1		
0	Ausgangsverfahren: Antragsverfahren	18.04.2019
Index	Änderungen bzw. Ergänzungen	Planungsstand

Genehmigungsplanung: Unterlage für eine Entscheidung nach § 18 AEG

Verbanterben:		Phonischen Nr. GP-16-IP-009-0 , BFK009									
DB NETZE DB Netz AG Postfachbereich Ost - Großrägeln - N-0 Eisenbahn-Schwarzthal-Platz 1 51515 Berlin	AG NETZE DB Station&Service AG Postfachbereich Ost ISV-01 Koppershofstraße 3 10043 Berlin	DB Energie GmbH Energiebereich Ost ET-0-0 Eisenbahnplatz 2 10057 Berlin	AG NETZE Blatt-Nr.: 9 von 15								
		<table><tr><th>Datum</th><th>Name</th></tr><tr><td>gez. 03/10/19</td><td>Titzmann</td></tr><tr><td>bearb. 03/10/19</td><td>Bauer</td></tr><tr><td>gez. 03/10/19</td><td>Glosser</td></tr></table>	Datum	Name	gez. 03/10/19	Titzmann	bearb. 03/10/19	Bauer	gez. 03/10/19	Glosser	
Datum	Name										
gez. 03/10/19	Titzmann										
bearb. 03/10/19	Bauer										
gez. 03/10/19	Glosser										
Vertreter des Verbanterben:		Höhenstempel: NN									
DB NETZE DB Netz AG Postfachbereich Ost ABS Berlin - Frankfurt/Über - Grenze D/PfL (N-0-G-F) Weinlingstr. 2 10317 Berlin	INROS LACKNER Innos Lackner GmbH Postfach-Abteilung: Lagerhaltung Bismarckstraße 51 10625 Berlin	Koordinatensystem: SDER D-Netz 88									
		Ursprungsplan: -									
		Blattgröße: 420x1350									
18.04.2019 Datum	gez. i.V. Markus Unterschilf	18.04.2019 Datum	gez. i.V. Koch Unterschilf								
		Maßstab: 1:250									

Verfahren: ABS Berlin - Frankfurt/Oder - Grenze D/PL
PA 16 Bf Köpenick und Parallelmaßnahmen in der S3 Ost
km 10,3+60 bis km 13,5+80

Planart:	Lage- und Abwicklungsplan
Planinhalt:	Lärmschutzwand bahnlinks km 10,725 - km 11,000

Verkehrsanlagen