


Legende:


- Grenze DB
- Bestand
- Bestand ESTW
- Rückbau
- planfestzustellende Anlagen

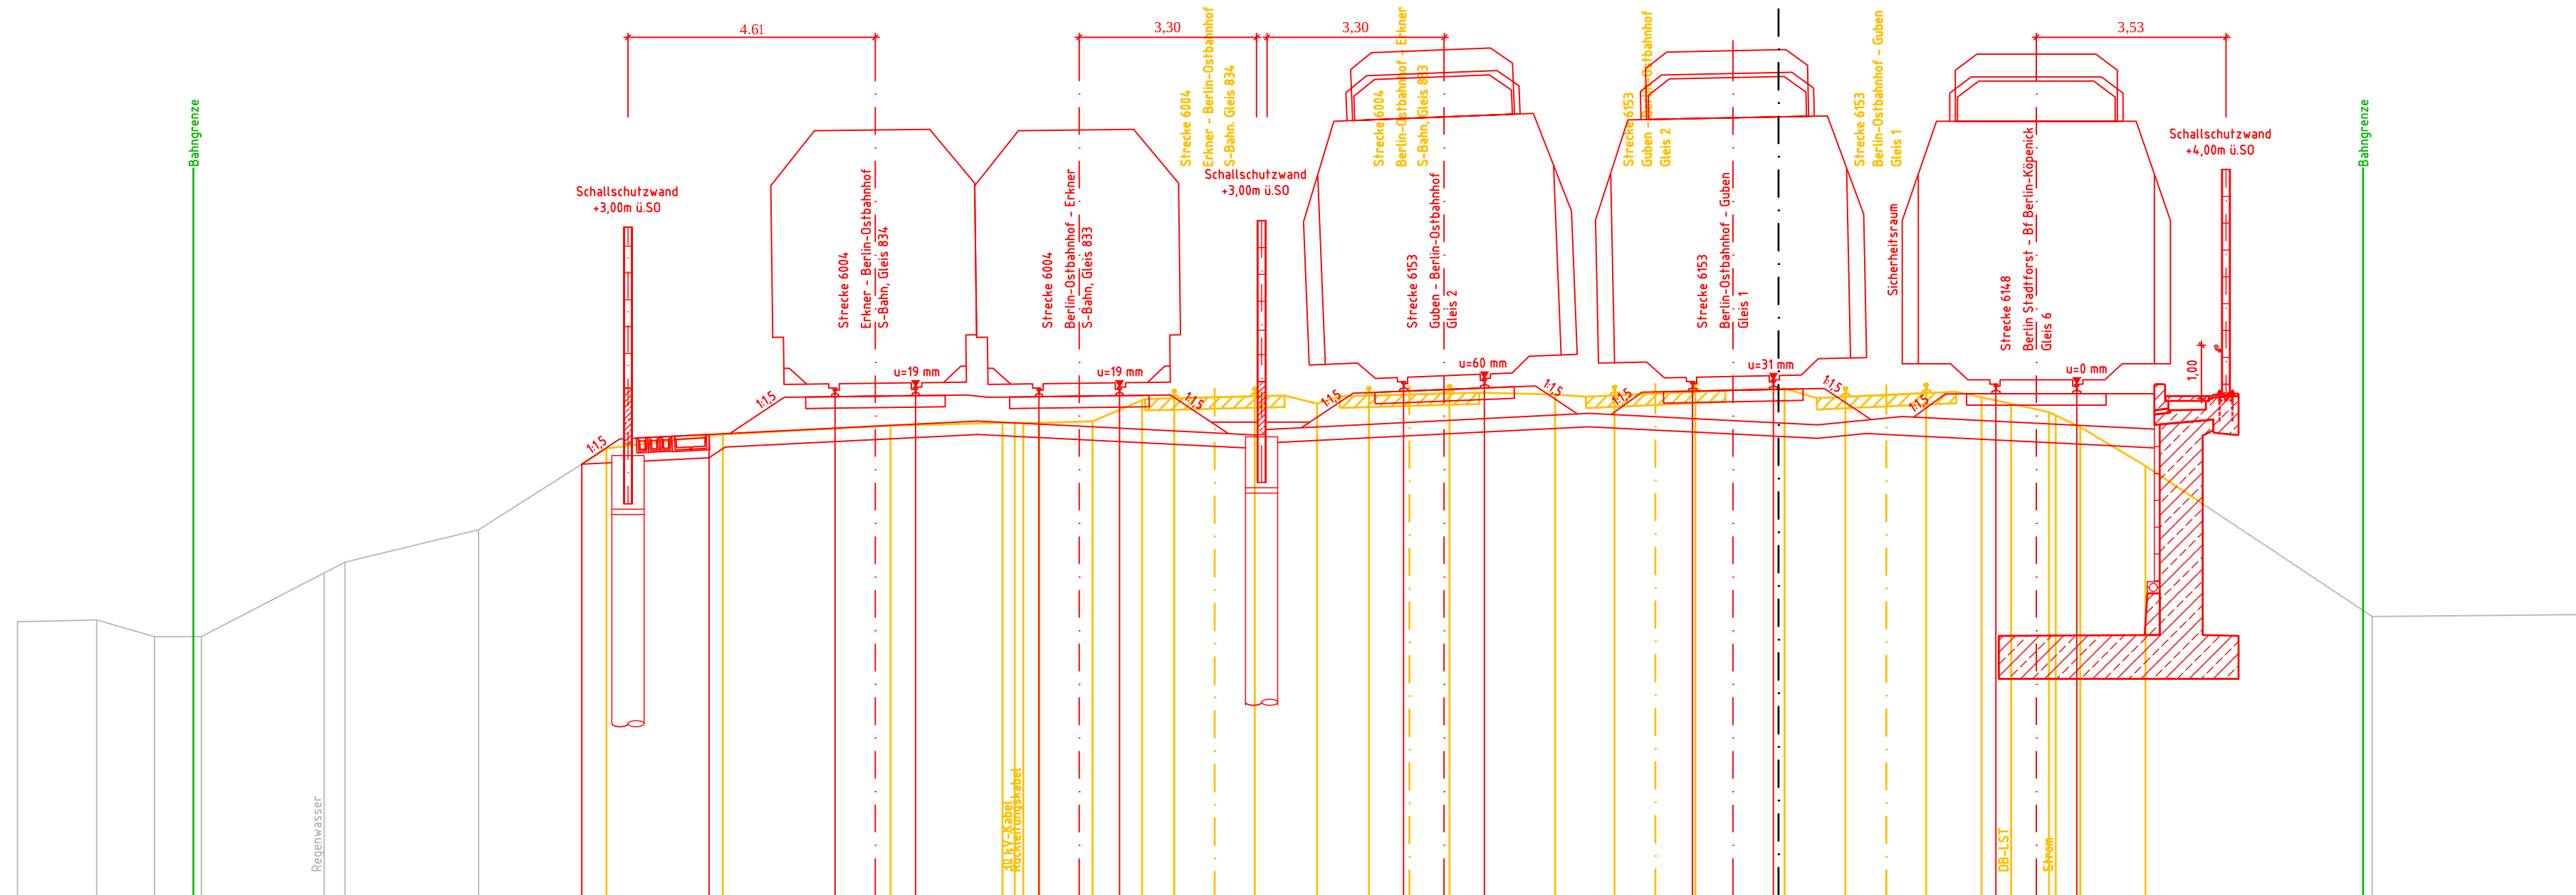

Station km 11,2+90
Strecke 6153
Maßstab 1:100
NN +30,00

[illegible]

Übersichtsskizze

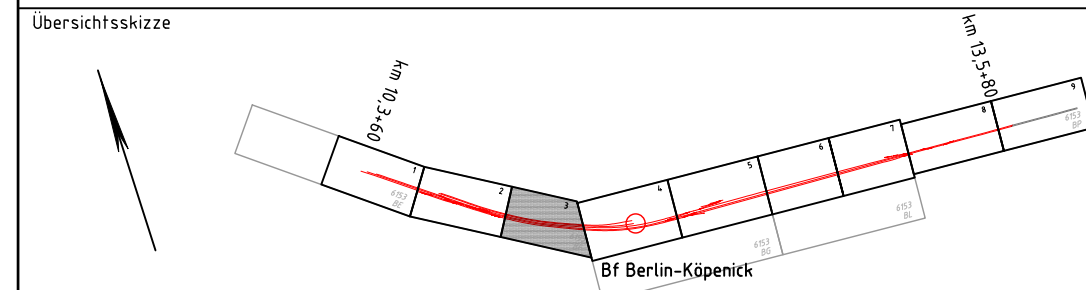

7		
6		
5		
4		
3		
2		
1		
0	Ausgangsverfahren: Antragsfassung	09.11.2018
Index	Änderungen bzw. Ergänzungen	Planungssstand

Genehmigungsplanung: Unterlage für eine Entscheidung nach § 18 AEG

Vorhabenfrüger:		Planzeichen Nr.: GP-VA-QP-003-0_BFKOEP												
DB Netz AG Regionalbereich Ost – Großprojekte I-N6-0 Elisabeth-Schwarzhaupt-Platz 1 10115 Berlin	DB Station & Service AG Regionalbereich Ost I-SV-0-1 Koppenstraße 3 10243 Berlin	DB Energie GmbH Regionalbereich Ost I-ET-0-0 Europaplatz 2 10557 Berlin												
		Blatt-Nr.: 3 von 10												
		<table border="1"> <thead> <tr> <th></th> <th>Datum</th> <th>Name</th> </tr> </thead> <tbody> <tr> <td>gez.</td> <td>11/2018</td> <td>Volkmann</td> </tr> <tr> <td>bearb.</td> <td>11/2018</td> <td>Koch</td> </tr> <tr> <td>gepr.</td> <td>11/2018</td> <td>Motzkus</td> </tr> </tbody> </table>		Datum	Name	gez.	11/2018	Volkmann	bearb.	11/2018	Koch	gepr.	11/2018	Motzkus
	Datum	Name												
gez.	11/2018	Volkmann												
bearb.	11/2018	Koch												
gepr.	11/2018	Motzkus												

Vertreter des Vorhabenträgers:		Planverfasser:		Koordinatensystem: Soldner D.Netz 88
DB Netz AG Großprojekte Ost ABS Berlin – Frankfurt/Oder – Grenze D/PL (LINET-O-F) Weittingstr. 22 10317 Berlin		 INROS LACKNER Bausatz-Planer-Architekten-Ingenieure		Höhenystem: NN
		Bismarckstraße 91 10625 Berlin		Ursprungsplan: –
09.11.2018 Datum	gez. i. V. Hirstius Unterschrift	09.11.2018 Datum	gez. i. V. Motzkus Unterschrift	Blattgröße: 970 x 297
				Maßstab: 1 : 100

Vorhaben:	
-----------	--

ABS Berlin - Frankfurt/Oder - Grenze D/PL
PA 16 Bf Köpenick und Parallelmaßnahmen in der S3 Ost
km 10,3+60 bis km 13,5+80

Planart:

Querprofil

Planinhalt:

Querprofil 3
km 11,2+90 (Strecke 6153)

Verkehrsanlagen