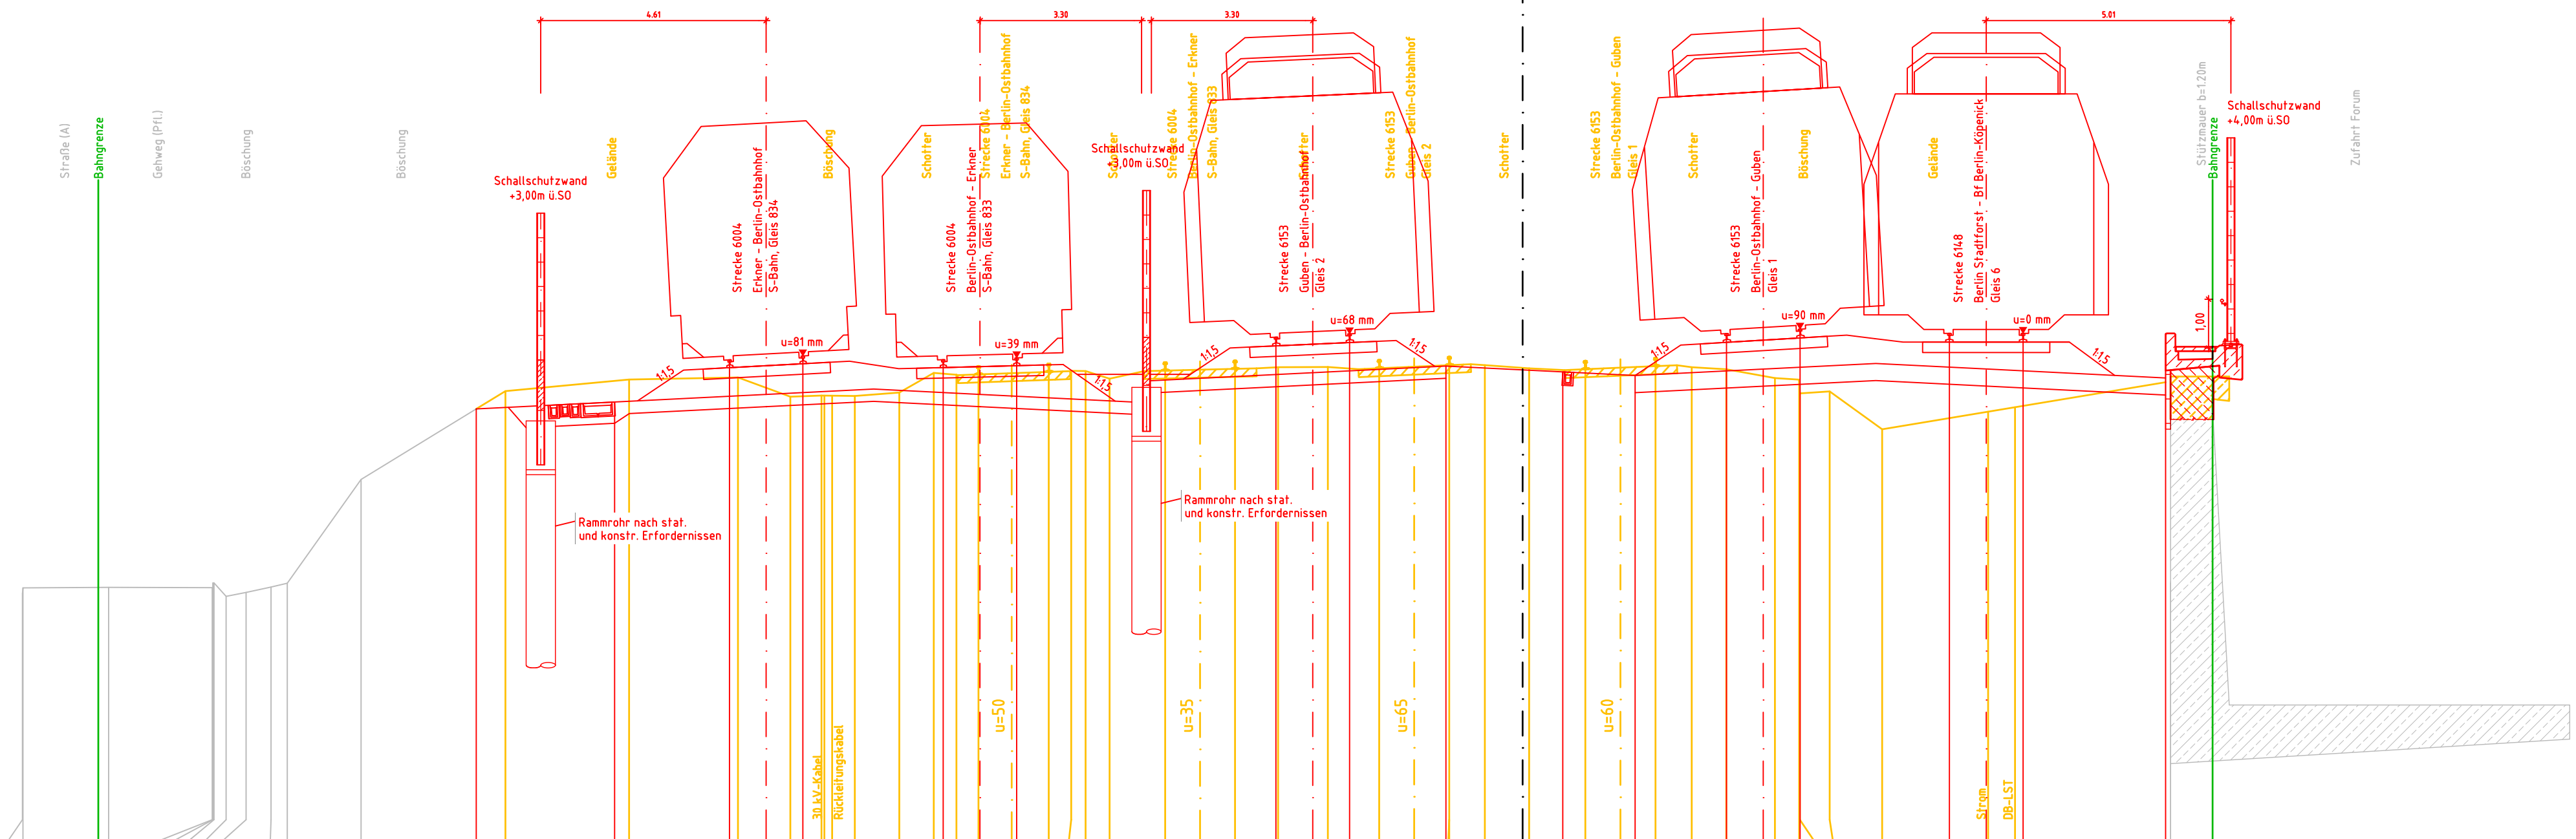



**Legende:**

- Grenze DB
- Bestand
- Bestand ESTW
- Rückbau
- planfestzustellende Anlagen

Station km 11,4+90  
Strecke 6153  
Maßstab 1:100  
NN +30,00

[illegible]

Übersichtsskizze

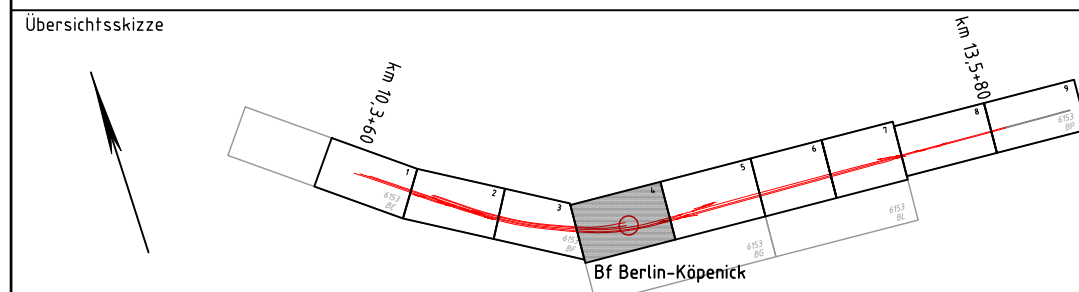

|       |                                   |               |
|-------|-----------------------------------|---------------|
| 7     |                                   |               |
| 6     |                                   |               |
| 5     |                                   |               |
| 4     |                                   |               |
| 3     |                                   |               |
| 2     |                                   |               |
| 1     |                                   |               |
| 0     | Ausgangsverfahren: Antragsfassung | 09.11.2018    |
| Index | Änderungen bzw. Ergänzungen       | Planungsstand |

Genehmigungsplanung: Unterlage für eine Entscheidung nach § 18 AEG

| Vorhabenträger:   |         |          | Planzeichen Nr.: GP-VA-QP-004-0_BFKOEP   |  |  |       |      |      |         |          |        |         |      |       |         |         |
|---|---------|----------|---|--|--|-------|------|------|---------|----------|--------|---------|------|-------|---------|---------|
| <div> DB Netz AG<br/>Regionalbereich Ost – Großprojekte<br/>I-N-G-0<br/>Elisabeth-Schwarzhaup-Platz 1<br/>10115 Berlin</div> |         |          | <div> DB Station &amp; Service AG<br/>Regionalbereich Ost<br/>I-S-V-0-1<br/>Koppenstraße 3<br/>10243 Berlin</div>                            |  |  |       |      |      |         |          |        |         |      |       |         |         |
| <div> DB Energie GmbH<br/>Regionalbereich Ost<br/>I-E-T-0-0<br/>Europaplatz 2<br/>10557 Berlin</div>                         |         |          | Blatt-Nr.: 4 von 10   |  |  |       |      |      |         |          |        |         |      |       |         |         |
|   |         |          | <table><tr><th></th><th>Datum</th><th>Name</th></tr><tr><td>gez.</td><td>11/2018</td><td>Volkmann</td></tr><tr><td>bearb.</td><td>11/2018</td><td>Koch</td></tr><tr><td>gepr.</td><td>11/2018</td><td>Motzkus</td></tr></table> |  |  | Datum | Name | gez. | 11/2018 | Volkmann | bearb. | 11/2018 | Koch | gepr. | 11/2018 | Motzkus |
|   | Datum   | Name     |   |  |  |       |      |      |         |          |        |         |      |       |         |         |
| gez.   | 11/2018 | Volkmann |   |  |  |       |      |      |         |          |        |         |      |       |         |         |
| bearb.   | 11/2018 | Koch     |   |  |  |       |      |      |         |          |        |         |      |       |         |         |
| gepr.   | 11/2018 | Motzkus  |   |  |  |       |      |      |         |          |        |         |      |       |         |         |

|   |                                                                                     |                                                                                     |                                    |                                                                     |
|---|-------------------------------------------------------------------------------------|-------------------------------------------------------------------------------------|------------------------------------|---------------------------------------------------------------------|
| Vertreter des Vorhabenträgers:                                                                                             |                                                                                     | Planverfasser:                                                                      |                                    | Koordinatensystem: Soldner D.Netz 88                                |
| DB Netz AG<br>Großprojekt Ost<br>ABS Berlin – Frankfurt/Oder – Grenze D/PL (LlING–O–F)<br>Weißlingsstr. 22<br>10317 Berlin |  |  | Bismarckstraße 91<br>10625 Berlin  | Höhenystem: NN<br><br>Ursprungsplan: –<br><br>Blattgröße: 970 x 297 |
| 09.11.2018<br>Datum   | gez. i. V. Hirstius<br>Unterschrift                                                 | 09.11.2018<br>Datum                                                                 | gez. i. V. Motzkus<br>Unterschrift | Maßstab: 1 : 100                                                    |

ABS Berlin - Frankfurt/Oder - Grenze D/PL  
PA 16 Bf Köpenick und Parallelmaßnahmen in der S3 Ost  
km 10,3+60 bis km 13,5+80

## Querprofil

Querprofil 4  
km 11,4+90 (Strecke 6153)

## Verkehrsanlagen