


Station km 12,0+82
Strecke 6153
Maßstab 1:100
NN +30,00

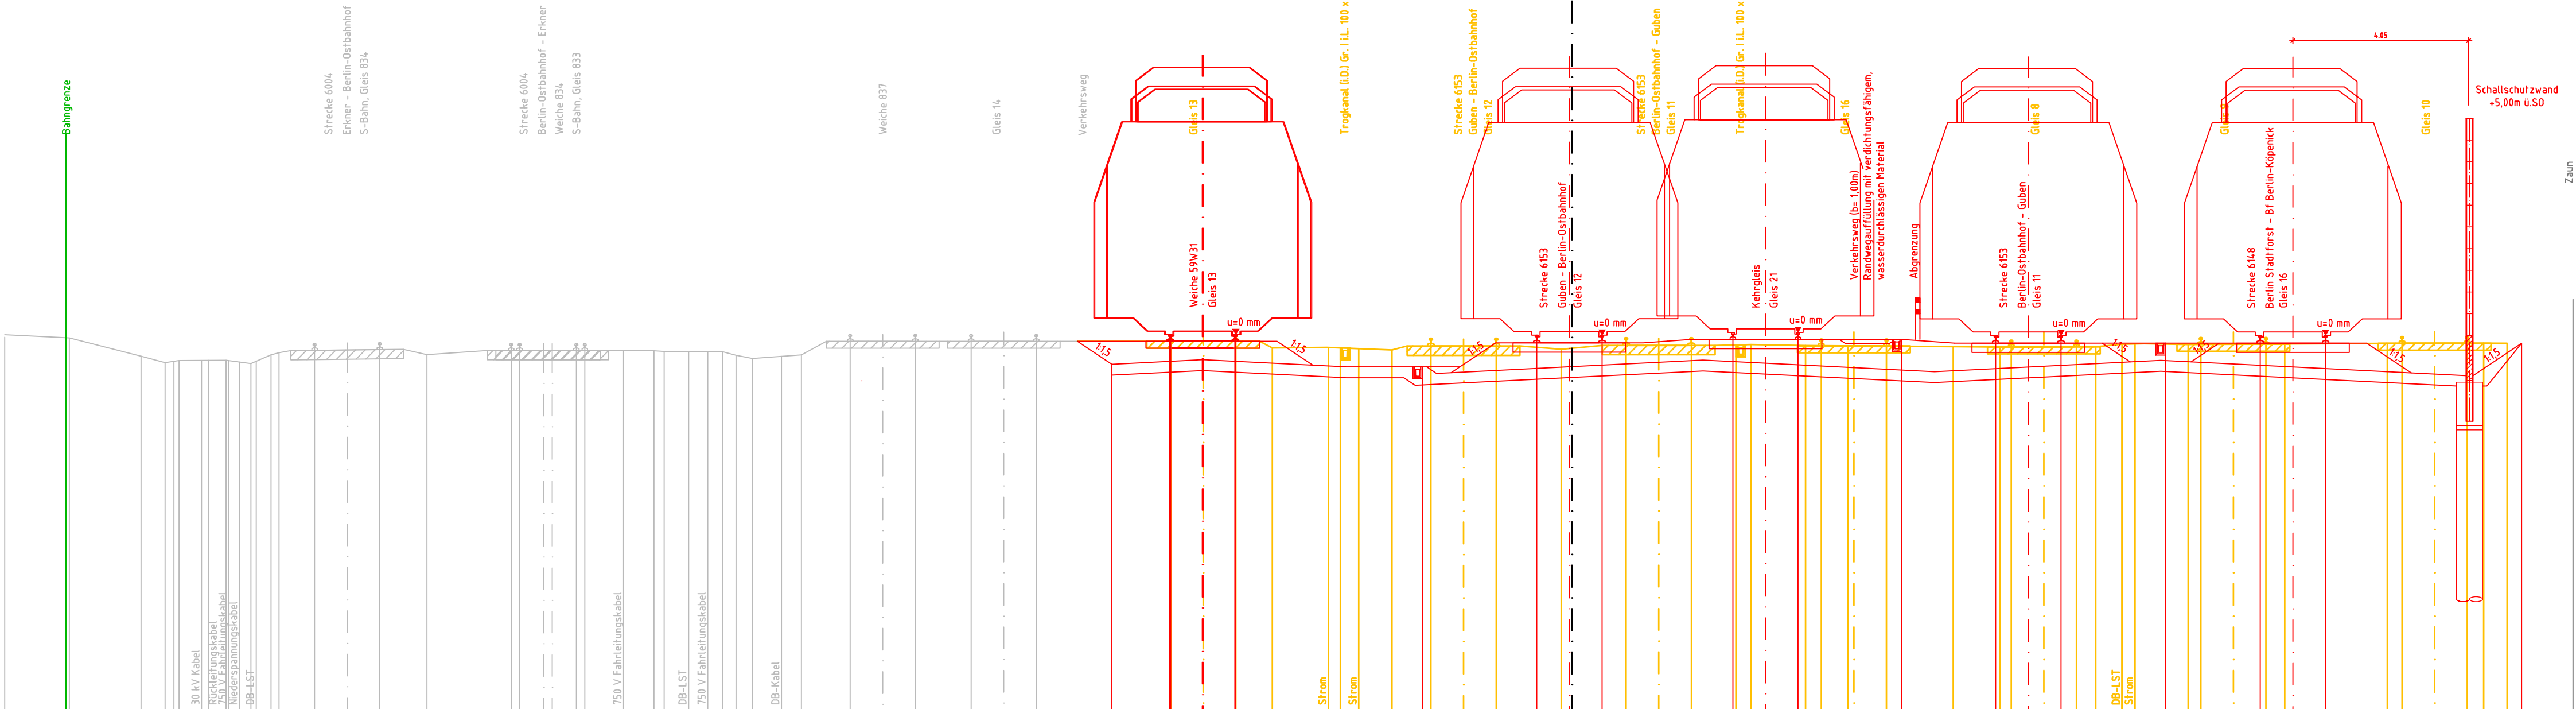

Übersichtsskizze



Vorhabenträger:			Planzzeichen Nr.: GP-VA-QP-007-0_BFKOEP		
DB Netz AG Regionalbereich Ost – Großprojekte I-NG-O Elisabeth-Schwarzhaup-Platz 1 10115 Berlin		DB Station & Service AG Regionalbereich Ost I.S.V.-O-1 Koppenstraße 3 10243 Berlin		DB Energie GmbH Regionalbereich Ost I.E.T.-O-0 Europaplatz 2 10557 Berlin	
			Blatt-Nr.: 7 von 10		
				Datum	Name
			gez.	11/2018	Volkmann
			bearb.	11/2018	Koch
			gepr.	11/2018	Motzkus

Planverfasser:

 **INROS LACKNER**
Regener · Planer · Architekten · Interieurs

09.11.2018 gez. i. V. Motzkus

Planart:	Querprofil
Planinhalt:	Querprofil km 12,0+82 (Strecke)

Verkehrsanlagen