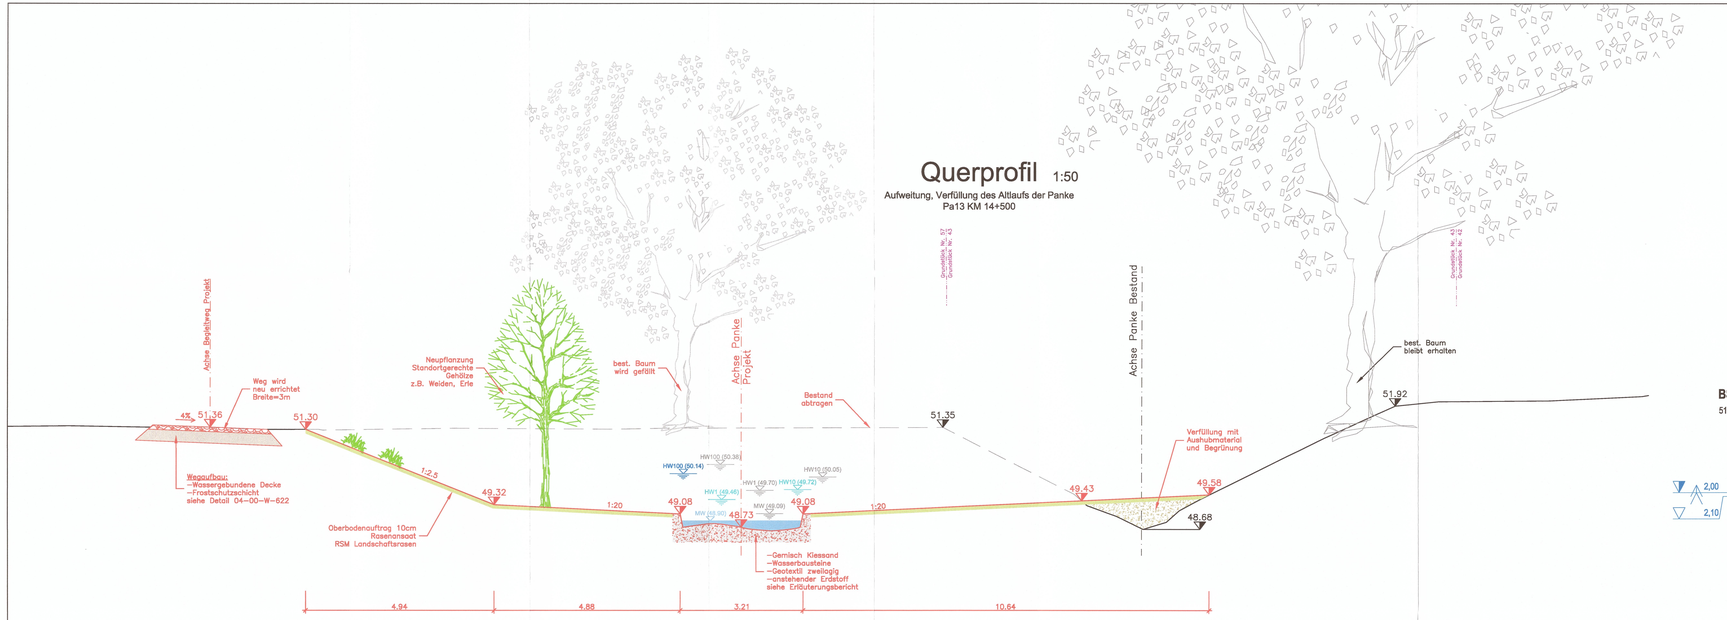

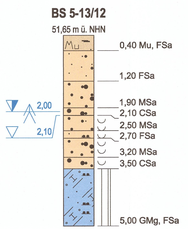

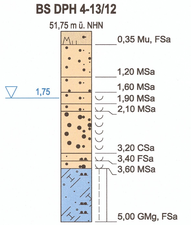

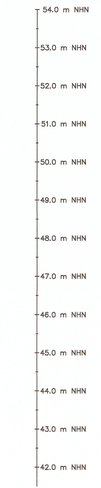

Zum Planfeststellungsbeschluss
~~Zur Plangenehmigung~~
vom 30. 09. 2019
Senatsverwaltung für Umwelt, Verkehr und Klimaschutz
6794/04-Panke-St-001
Im Auftrag

Legende:

- Gelände Bestand
- Geländeabtrag
- Gelände Projekt
- 14.68 Höhenordinate m NHN (IST / PLAN)
- HW100 (43.99) Hochwasserstand, Jährlichkeit T=100, (IST / PLAN) - m NHN
- HW10 (43.47) Hochwasserstand, Jährlichkeit T=10, (IST / PLAN) - m NHN
- HW1 (43.37) Hochwasserstand, Jährlichkeit T=1, (IST / PLAN) - m NHN
- MW (43.59) Mittelwasserstand (IST / PLAN) - m NHN

Plangrundlagen: Vermessungsplan (siehe Erläuterungsbericht)
Baugrundgutachten (siehe Erläuterungsbericht)
Bohrprofile: siehe Plan 04-00-W-101

Zugehörige Pläne:
04-13-W-332, 04-13-W-333 (Lageplan)
04-13-W-432, 04-13-W-433 (Längsschnitt)
04-00-W-622 (Detailplan)

Index	Ergänzung / Art der Änderung	Datum	Name	gepr/ift

Bauherr/ Auftraggeber:
Senatsverwaltung für Stadtentwicklung und Umwelt
Abteilung X - Tiefbau
Projektbereich Wasser
Württembergische Straße 6, 10707 Berlin
Berlin, den 28.06.2013 gez. i.A. Rutke

	Datum	Name
Plausibilität gepr/ift	28.06.2013	ges. Wehlan

Bearbeitung / Auftragnehmer:
werner consult
ordnance engineers, schlesische 15, 1000 berlin
tel +49 30 616 40 6, fax +49 30 616 40 600

	Datum	Name
gezeichnet	---	YOI
bearbeitet	---	Bo, Ki
gepr/ift	---	Sz
Projektleiter	10.06.2013	ges. Mittag

Gewässeranlagen: Panke km 0+000 - 17+618
Gewässer-Nr. 58294 Gewässer-Name Panke Stadt-Bezirk Mitte/Pankow

Bauvorhaben: Ausbau der Panke in Mitte und Pankow (Phase II)
Höhenbezug: NHN

Objekt: Planungsabschnitt Pa13
Lagebezug: Soldner Berlin

Zeichnungsinhalt: Regelprofil
Zeichnungs-Nr.: 04-13-W-540

km 14+290 - km 14+905

Blattgröße:	Maßstab:	Planungsphase:	Datum:
0,593m², 1330x446mm	1: 50	Genehmigungsplanung	28. Juni 2013

Plotdatum: 12 Juni 2013
Layout: 04-13-W-540
File: O:\2011\2011014\B_BEARBEIT\WO05_Plan_WECO04_PFURREGELQUERSCHNITTPA13_RZP.dwg