Querprofil 1:50

Aufweitung, Verfüllung des Altlaufs der Panke
Pa13 KM 14+975

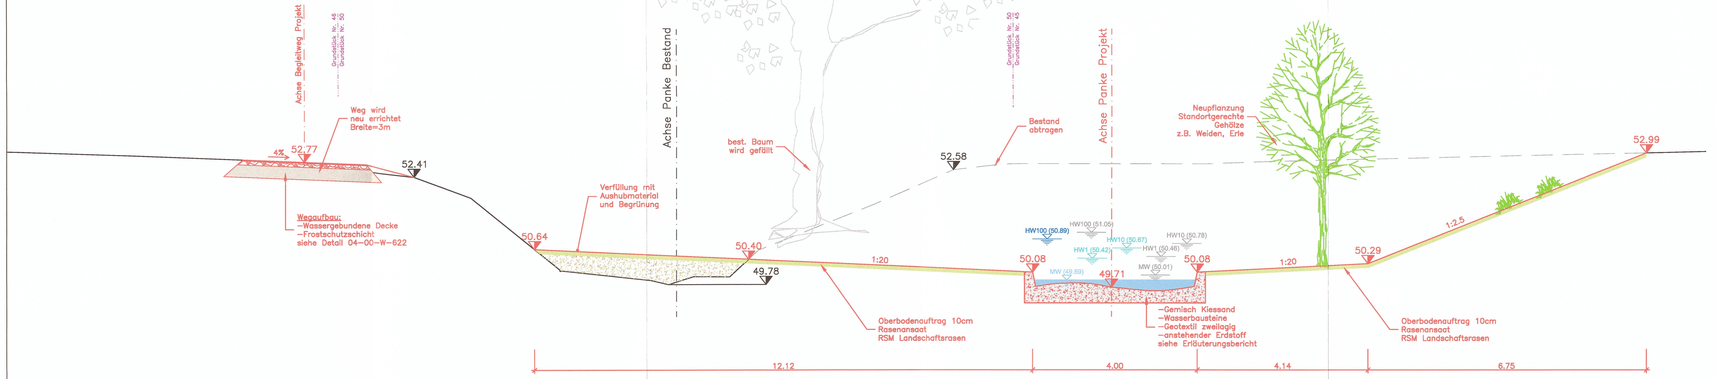

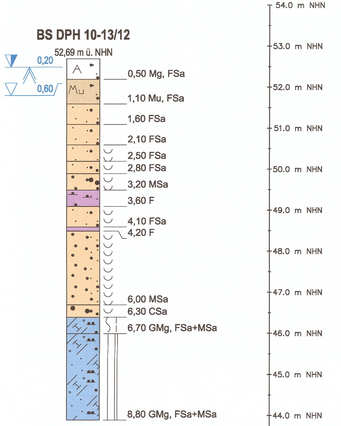

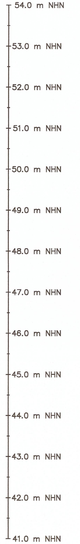

Plotdatum: 12.Juni 2013
Layout: 04-13-W-541
File: O:\2011\2011104\B_BEARBEITUNG\05_Plan_WEC004_PF\URSEGELQUERSCHNITTPa13_RQP.dwg

Zum Planfeststellungsbeschluss
~~Zur Plangenehmigung~~
vom 30. 09. 2013
Senatsverwaltung für Umwelt, Verkehr und Klimaschutz
6794/04-Panke-St-001
Im Auftrag

Legende:

Gelände Bestand	Geländeabtrag
Gelände Projekt	
44.89	Höhenordinate m NHN (IST / PLAN)
HW100 (52.99)	Hochwasserstand, Jährlichkeit T=100, (IST / PLAN) - m NHN
HW10 (52.47)	Hochwasserstand, Jährlichkeit T=10, (IST / PLAN) - m NHN
HW1 (52.27)	Hochwasserstand, Jährlichkeit T=1, (IST / PLAN) - m NHN
MW (51.55)	Mittelwasserstand (IST / PLAN) - m NHN

Plangrundlagen: Vermessungsplan (siehe Erläuterungsbericht)
Baugrundgutachten (siehe Erläuterungsbericht)
Bohrprofile: siehe Plan 04-00-W-101

Zugehörige Pläne:
04-13-W-333 (Lageplan)
04-13-W-433 (Längsschnitt)
04-00-W-622 (Detailplan)

Index	Ergänzung / Art der Änderung	Datum	Name	gepr/ift

Bauherr/ Auftraggeber:
Senatsverwaltung für Stadtentwicklung und Umwelt
Abteilung X - Tiefbau
Projektbereich Wasser
Württembergische Straße 6, 10707 Berlin
Berlin, den 28.06.2013 gez. i.A. Rutke

	Datum	Name
Plausibilität gepr/ift	28.06.2013	gez. Wehren

Bearbeitung / Auftragnehmer:
werner consult
ZWEIGNIEDERLASSUNG BERLIN-CHARLOTTENBURG
Wielandstraße 43, 10625 Berlin
Tel. +49 30 3151 64-0, Fax +49 30 3151 64-450

	Datum	Name
gezeichnet	—	HK
bearbeitet	—	Bö, KI
gepr/ift	—	Bz
Projektleiter	10.06.2013	gez. Mittag

Gewässerangaben: Panke km 0+000 - 17+618
Gewässer-Nr. 58294 Gewässer-Name Panke Stadt-Bezirk Mitte/Pankow

Bauvorhaben: Ausbau der Panke in Mitte und Pankow (Phase II)
Höhenbezug: NHN

Objekt: Planungsabschnitt Pa13
Lagebezug: Soldner Berlin

Zeichnungsinhalt: Regelprofil
km 14+925 - km 15+033
Zeichnungs-Nr.: 04-13-W-541

Blattgröße: 0,550m² 1235x446mm	Maßstab: 1: 50	Planungsphase: Genehmigungsplanung	Datum: 28. Juni 2013