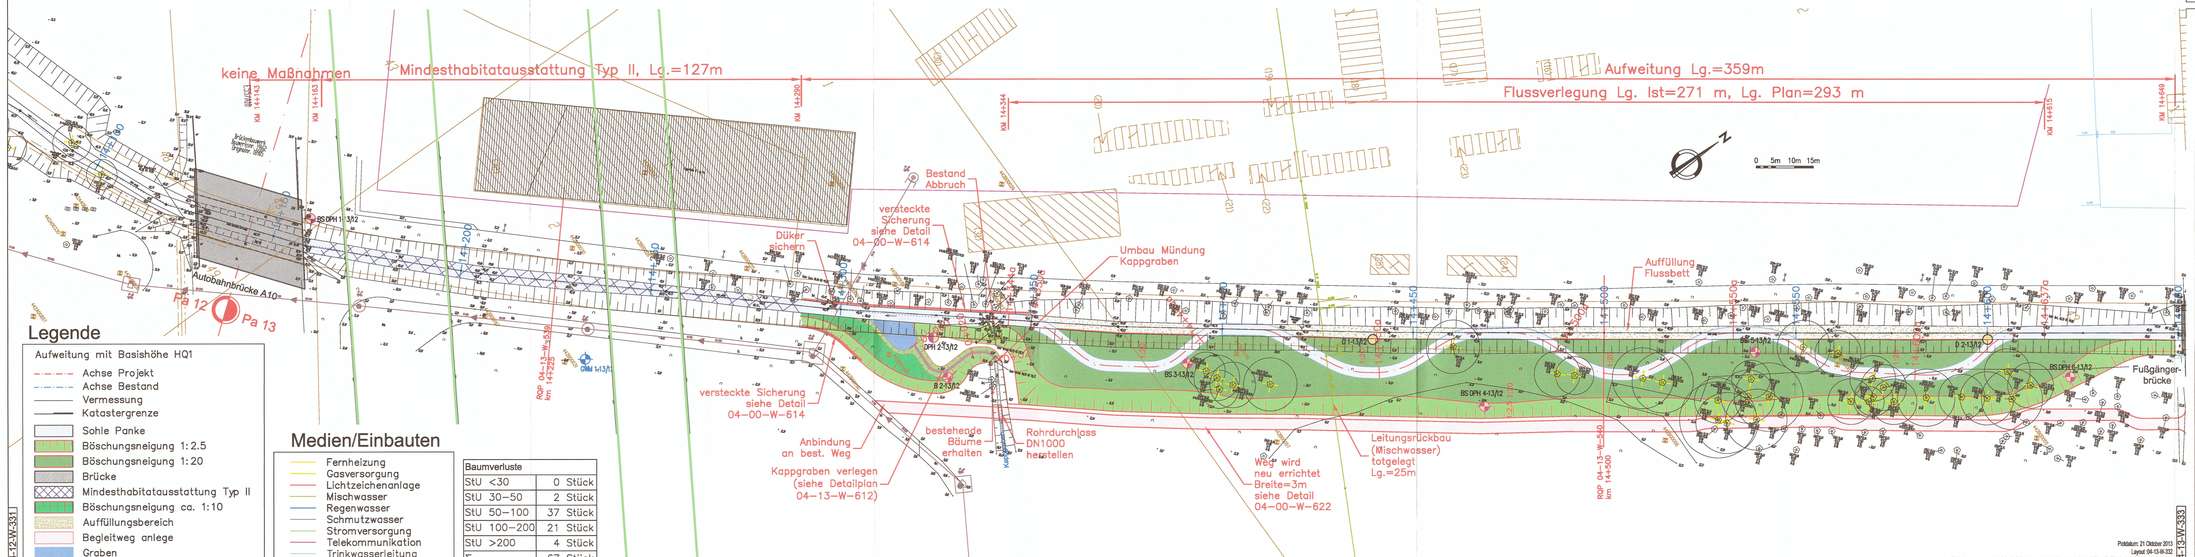

Begleitweg
Sicherung
Ausstattung Sohle
Aufweitung
Verlegung Panke
Anpassung Sohlhöhe

Legende:

Begleitweg
- vorhandener Begleitweg
- Anpassung eines bestehenden Wegs
- Neuanlage eines Begleitwegs

Sicherung
- Böschungssicherung links
- Böschungssicherung rechts
- Böschungssicherung beidseits
- Sicherung Trogwerk

Ausstattung Sohle
- Mindesthabitat Typ I
- Mindesthabitat Typ II

Aufweitung
- Aufweitung linkes Ufer
- Aufweitung rechtes Ufer
- Aufweitung beidseits

Verlegung der Panke
- Verlegung der Panke aus dem bestehenden Gewässerbett

Anpassung Sohlhöhe
- Änderung der Sohllage

Vom Planfeststellungsbeschluss bzw. Plangenehmigung
30. 09. 2013
Senatsverwaltung für Stadtentwicklung und Umweltschutz
6794/04-Panke-St-001
Im Auftrag

Legende

Aufweitung mit Basishöhe HQ1
- Achse Projekt
- Achse Bestand
- Vermessung
- Katastergrenze
- Sohle Panke
- Böschungsneigung 1:2.5
- Böschungsneigung 1:20
- Brücke
- Mindesthabitatausstattung Typ II
- Böschungsneigung ca. 1:10
- Auffüllungsbereich
- Begleitweg anlege
- Graben

Medien/Einbauten

- Fernheizung
- Gasversorgung
- Lichtzeichenanlage
- Mischwasser
- Regenwasser
- Schmutzwasser
- Stromversorgung
- Telekommunikation
- Trinkwasserleitung

Baumverluste	
StU <30	0 Stück
StU 30–50	2 Stück
StU 50–100	37 Stück
StU 100–200	21 Stück
StU >200	4 Stück
Σ	67 Stück

Rodungen/Baumschutz

BAUMSCHUTZ — Baum fällt
nicht dargestellt, siehe dazu Erläuterungsbericht und Baumlisten im Anhang des Erläuterungsberichts

Plangrundlage:
Vermessungsplan (siehe Erläuterungsbericht)
Baugrundgutachten (siehe 04-00-W-101 und Erläuterungsbericht)

Zugehörige Pläne:

04-13-W-333	(Lageplan)
04-13-W-432	(Längsschnitt)
04-13-W-539, 04-13-W-540	(Regelprofil)
04-13-W-612	(Detailplan)

Index	Ergänzung / Art der Änderung	Datum	Name	gepr./fr.

Bauherr/ Auftraggeber:
Senatsverwaltung für Stadtentwicklung und Umwelt
Abteilung X - Tiefbau
Projektbereich Wasser
Württembergische Straße 6, 10707 Berlin

Berlin, den 28.06.2013 gez. I.A. Rutke

Bearbeitung / Auftragnehmer:
werner consult
Ostbahnhofstraße, Lichtenberg 15, 10365 Berlin
tel +49 (0) 3 55 49 47-0, fax +49 (0) 3 55 49 47-999

	Datum	Name
gezeichnet	—	WK
bearbeitet	—	Bü, Kl
gepr./fr.	—	Sc
Projektleiter	10.06.2013	ges. Mittag

Gewässeranlagen: Panke km 0+000 - 17+618

Gewässer-Nr. 58294 Gewässer-Name Panke Stadt-Bezirk Mitte/Pankow

Bauvorhaben:
Ausbau der Panke in Mitte und Pankow (Phase II)

Höhenbezug: NHN

Objekt:
Planungsabschnitt Pa13

Lagebezug: Soldner Berlin

Zeichnungsinhalt:
Lageplan
Teil 1
km 14+143 - km 14+649

Zeichnungs-Nr.:
04-13-W-332

Blattgröße:	Maßstab:	Planungsphase:	Datum:
0,595m², 1330x446mm	1: 500	Genehmigungsplanung	28. Juni 2013

Potsdam: 21 Oktober 2013
Layout 04-13-W-332
File: O:\2011\2011014\B_BEARBEITUNG\05_Plan_WEC\204_PFLILAGEPLAENE\02_DatGE_Pa13_Ost.dwg

04-12-W-331

04-13-W-333